

Схема расположения Акустилайн Гамма Е15 в подсистеме Акустилайн Т15

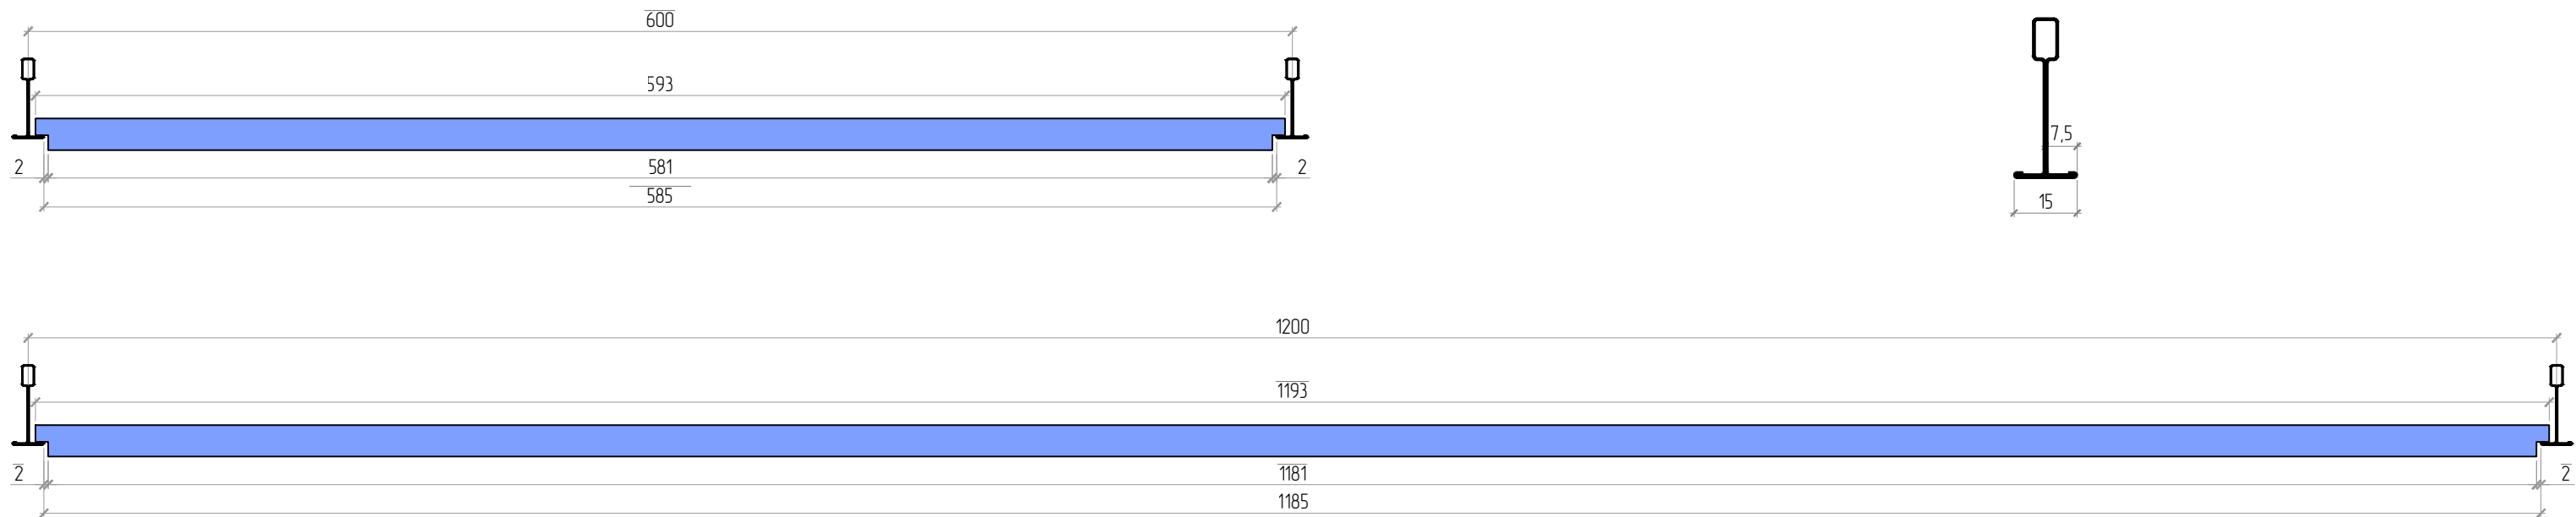


Схема расположения Акустилайн Гамма Е24 в подсистеме Акустилайн Т24

