

Министерство строительства  
и жилищно-коммунального хозяйства Российской Федерации  
Федеральное автономное учреждение «Федеральный центр нормирования,  
стандартизации и оценки соответствия в строительстве»



МЕТОДИЧЕСКОЕ ПОСОБИЕ

# АЛЬБОМ ДОПОЛНИТЕЛЬНЫХ УЗЛОВ ЗВУКОИЗОЛИРУЮЩИХ ОГРАЖДАЮЩИХ КОНСТРУКЦИЙ

ВЕРСИЯ ТС/01.2021/ПД/С/RU

МОСКВА 2023



TECHNO  
SONUS

Научно-исследовательский институт строительной физики  
(НИИСФ)

# Альбом

дополнительных узлов звукоизолирующих  
ограждающих конструкций

Приложение №1 к АТР ВЕРСИЯ ТС/01.2021/РД/С/РУ

Москва  
2023 г.


## Оглавление

1. Оформление внешних углов в системах каркасных и бескаркасных облицовок стен, перегородок
2. Оформление карнизной ниши при устройстве звукоизоляции потолка каркасными системами
3. Оформление дверных проёмов при устройстве звукоизоляции каркасных, бескаркасных систем и перегородок
4. Оформление примыкания звукоизоляционных систем к окнам и устройство звукоизоляции подоконника
5. Устройство коммуникаций в системах плавающих полов
6. Устройство подрозетников и акустических ниш в системе каркасной и бескаркасной облицовки стен. Устройство трекового светильника в типовые конструкции звукоизоляционных потолков
7. Акустические решения для инженерных коммуникаций и инженерного оборудования
8. Устройство встраиваемых профильных систем в типовые конструкции звукоизоляционных потолков


# Раздел 1

Оформление внешних узлов в системах каркасных и  
бескаркасных облицовок стен, перегородок


Внешний угол каркасных перегородок,  
тип ТС-1.1 (Базовая)

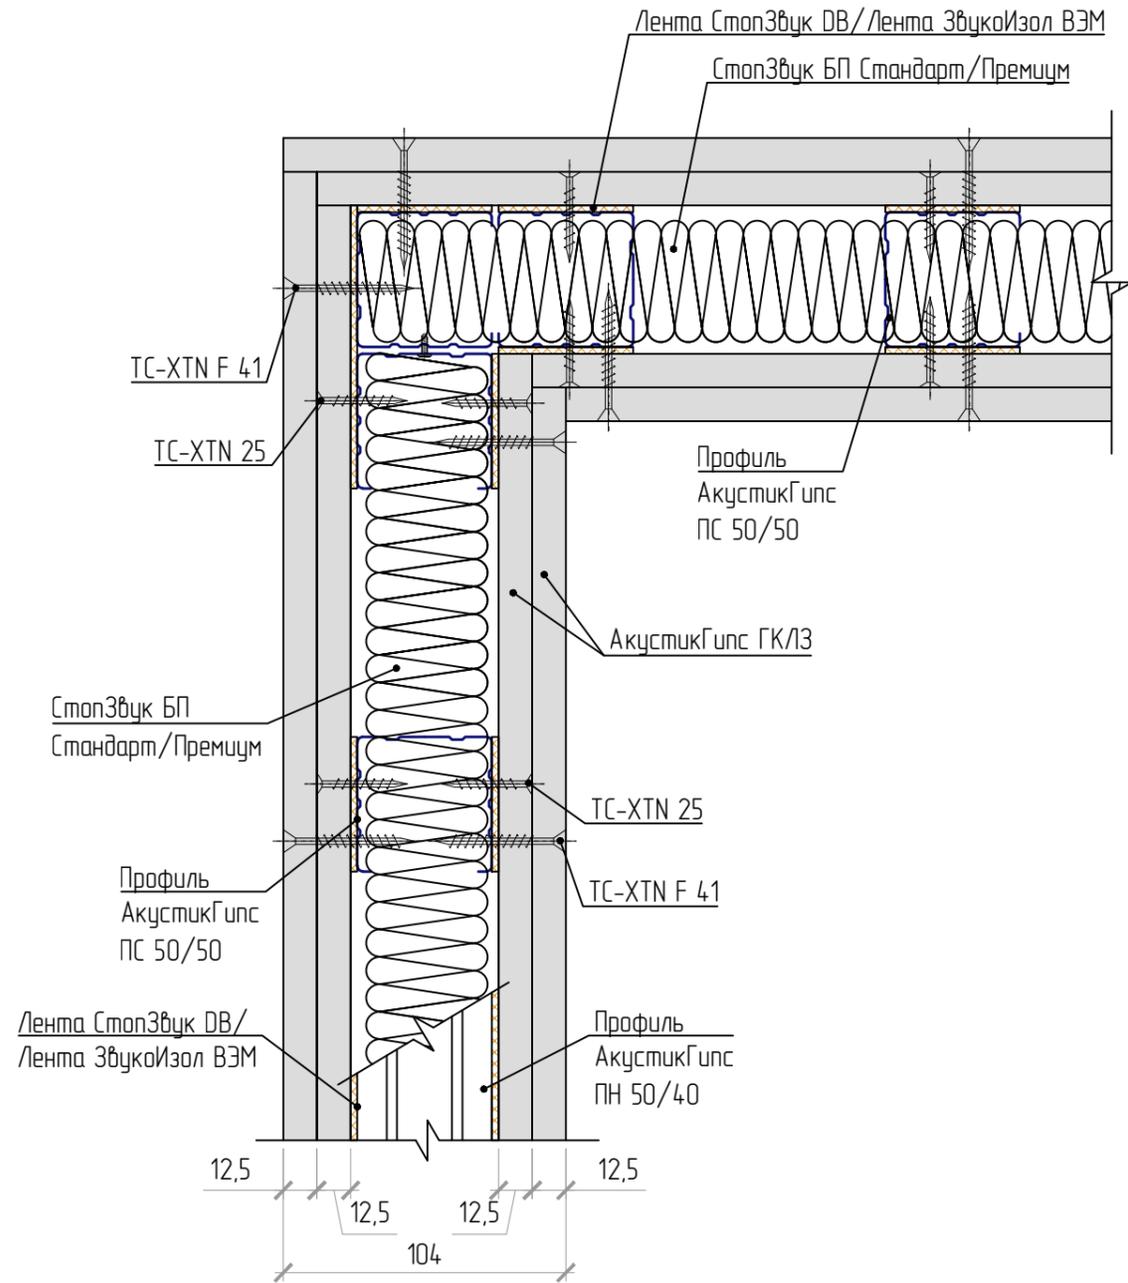


Внешний угол каркасных перегородок,  
тип ТС-1.2 (Стандарт П)

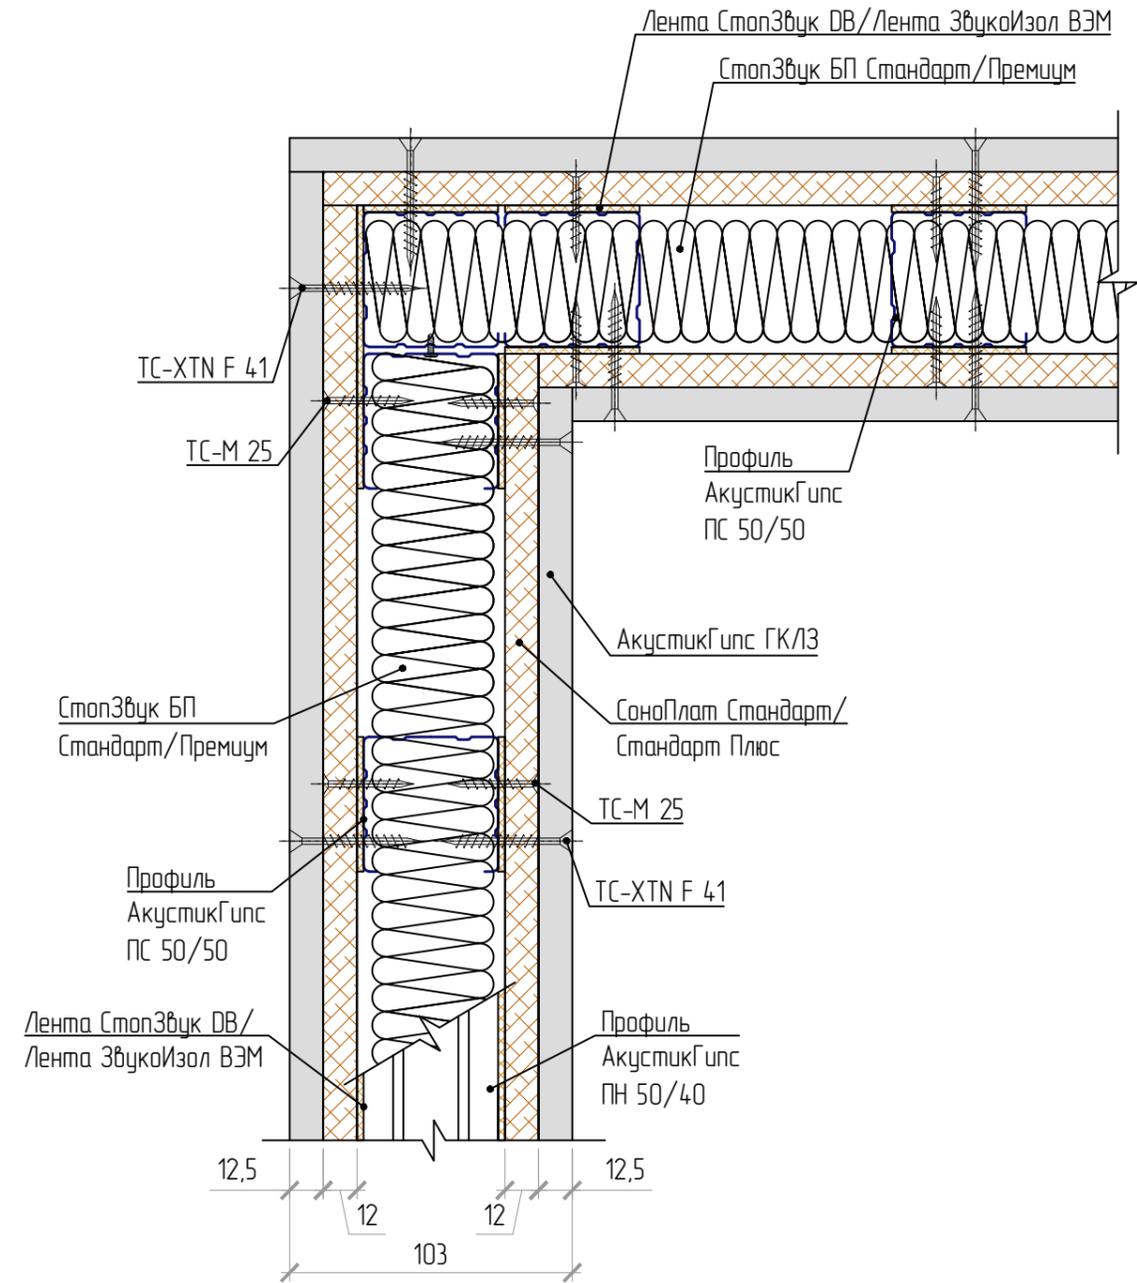

Внешний угол каркасных перегородок,  
тип ТС-1.3 (Стандарт М)


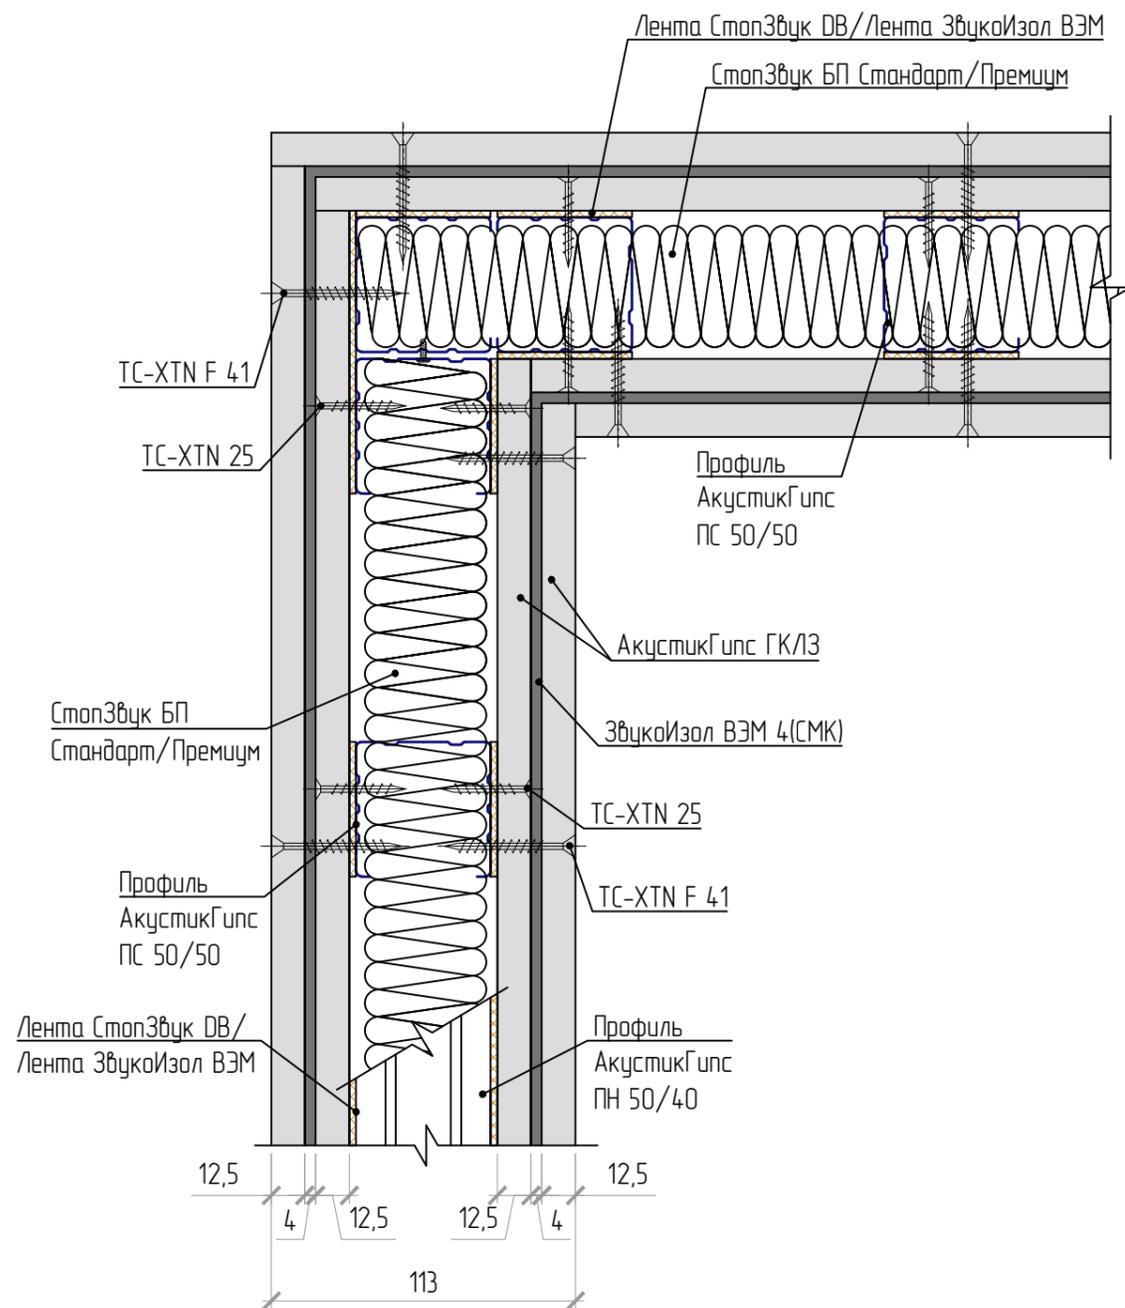


Внешний угол каркасных перегородок,  
тип ТС-1.4 (Стандарт М1)

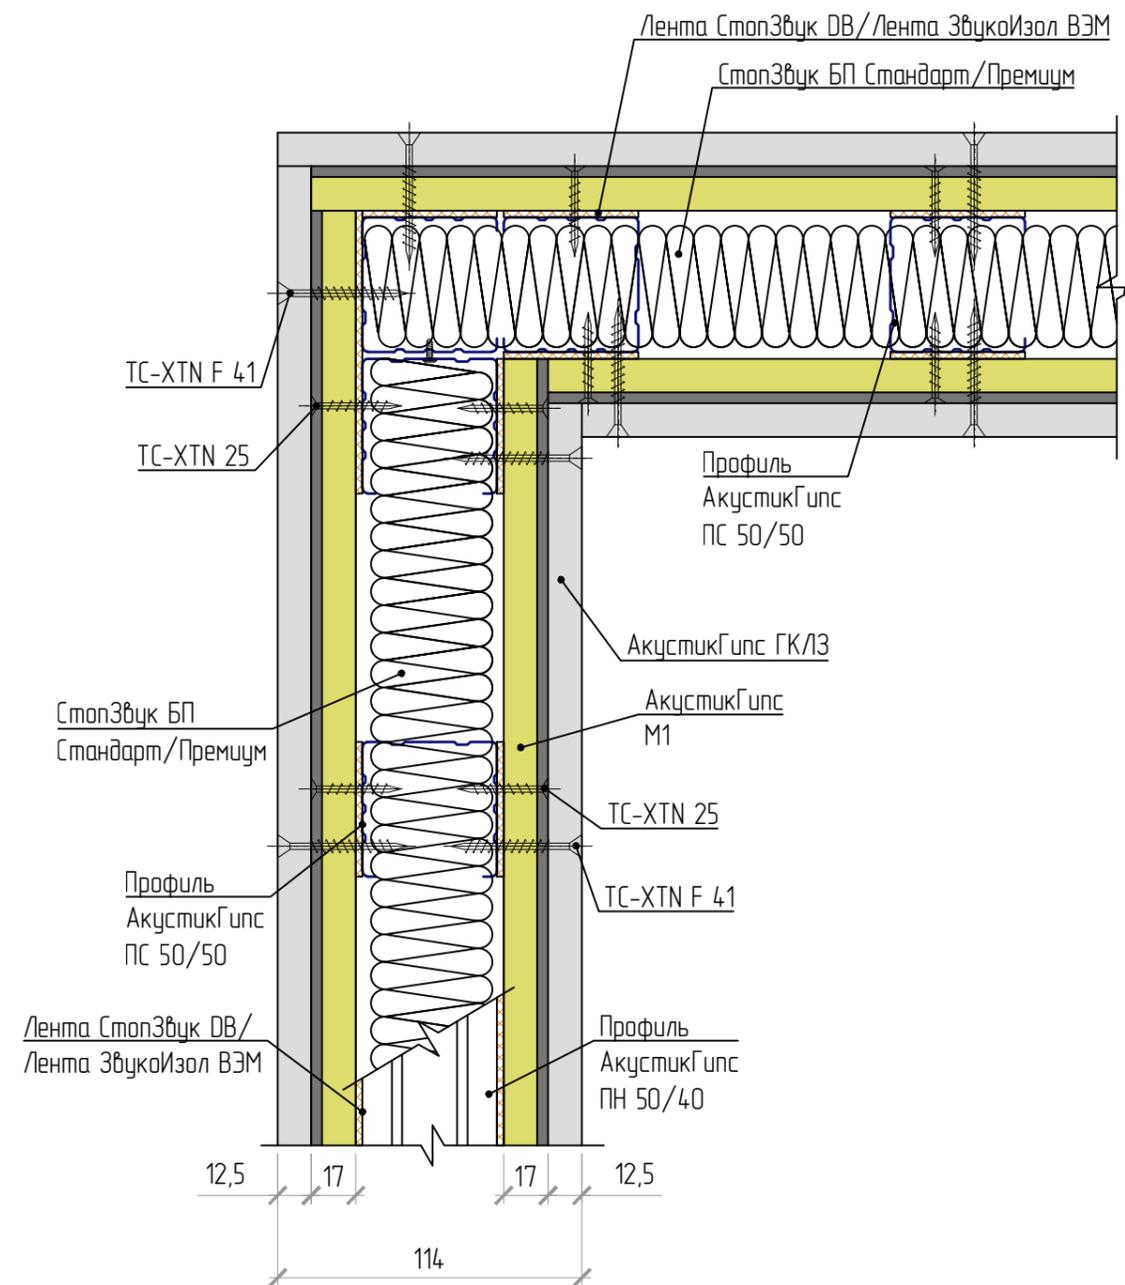



Внешний угол каркасных перегородок,  
тип ТС-1.4.1 (Базовая 2)

Внешний угол каркасных перегородок,  
тип ТС-1.4.2 (Премиум П)

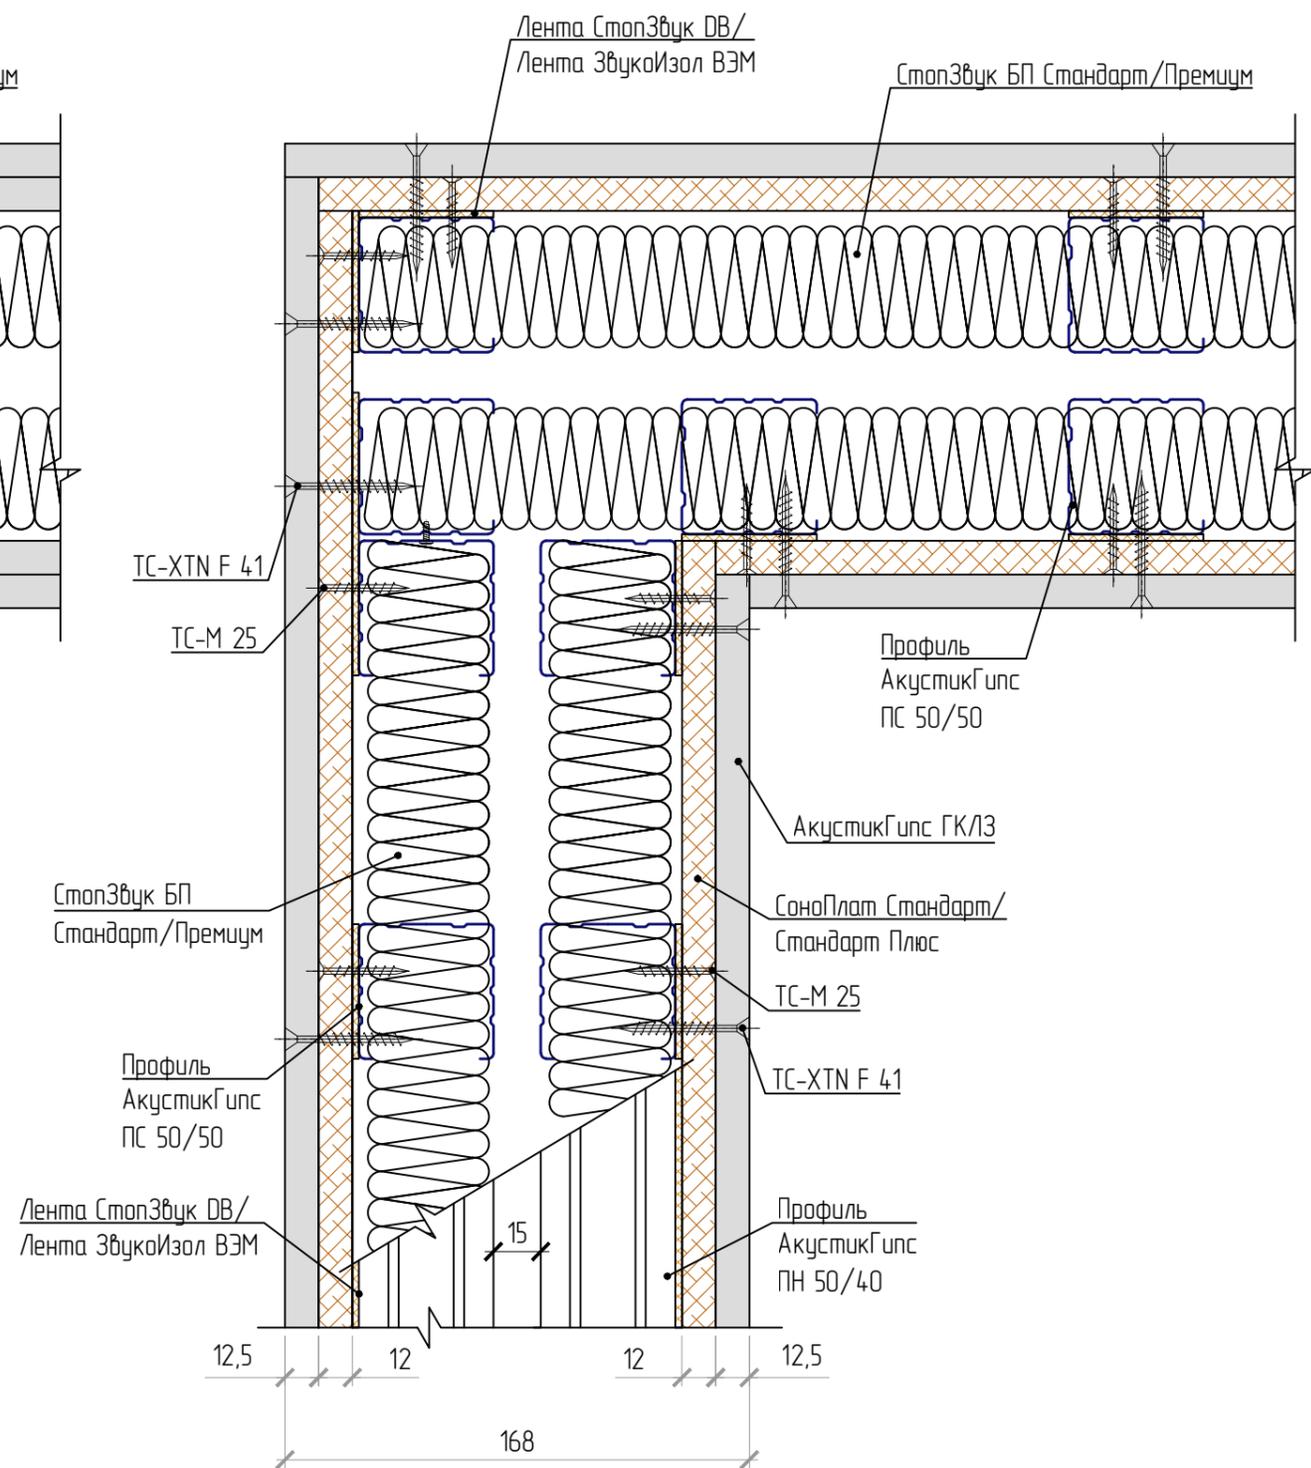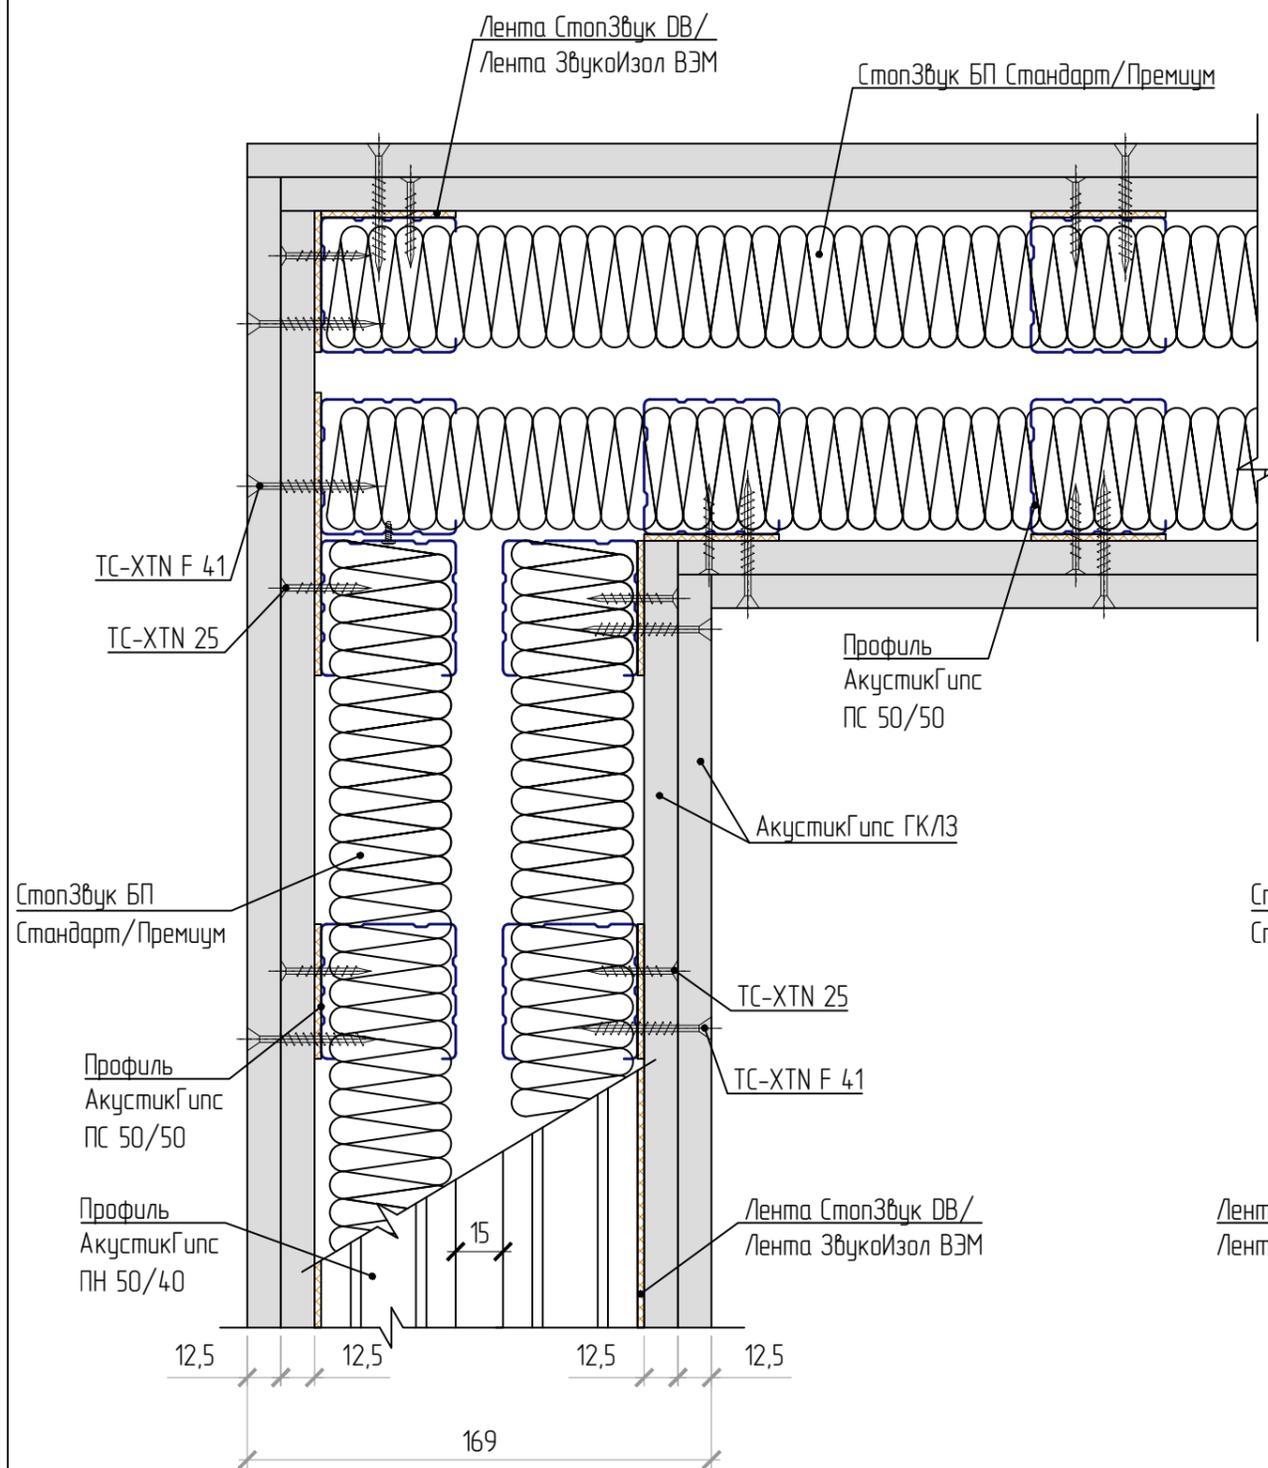


Внешний угол каркасных перегородок,  
тип ТС-1.4.3 (Премиум М)


Внешний угол каркасных перегородок,  
тип ТС-1.5 (Премиум М1)

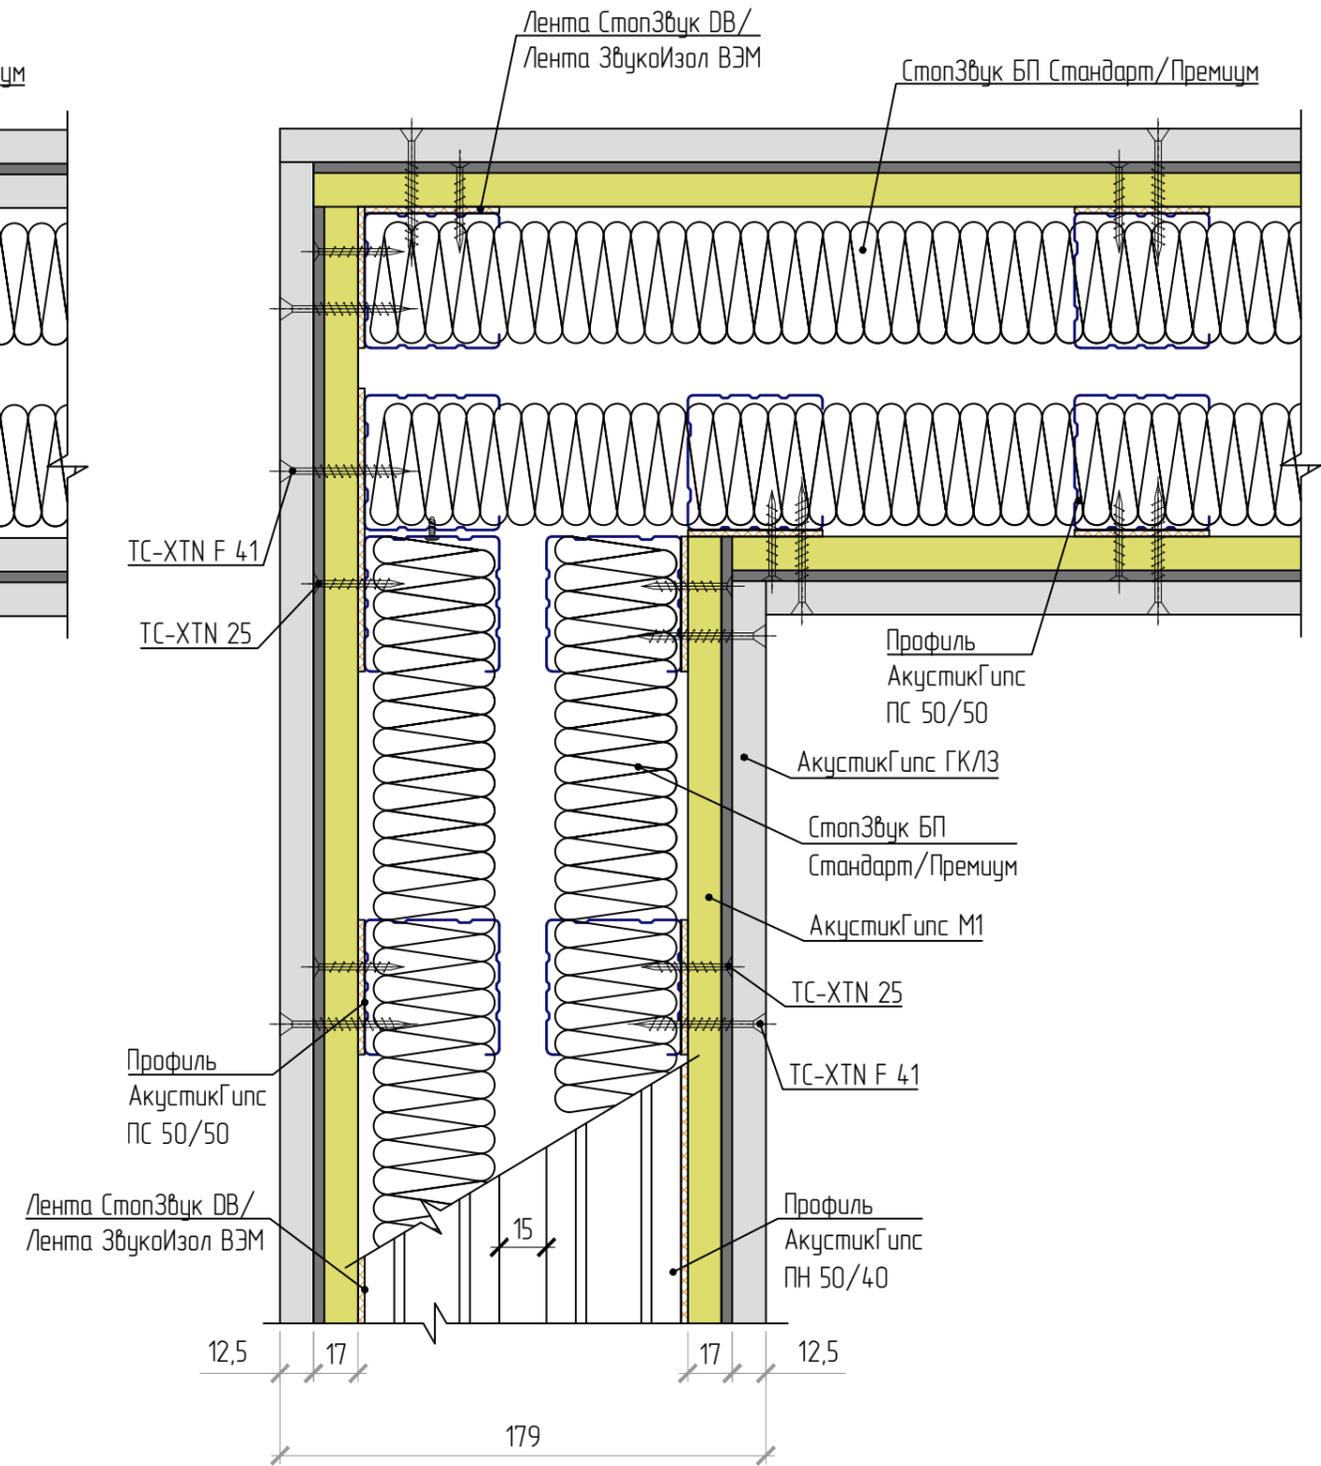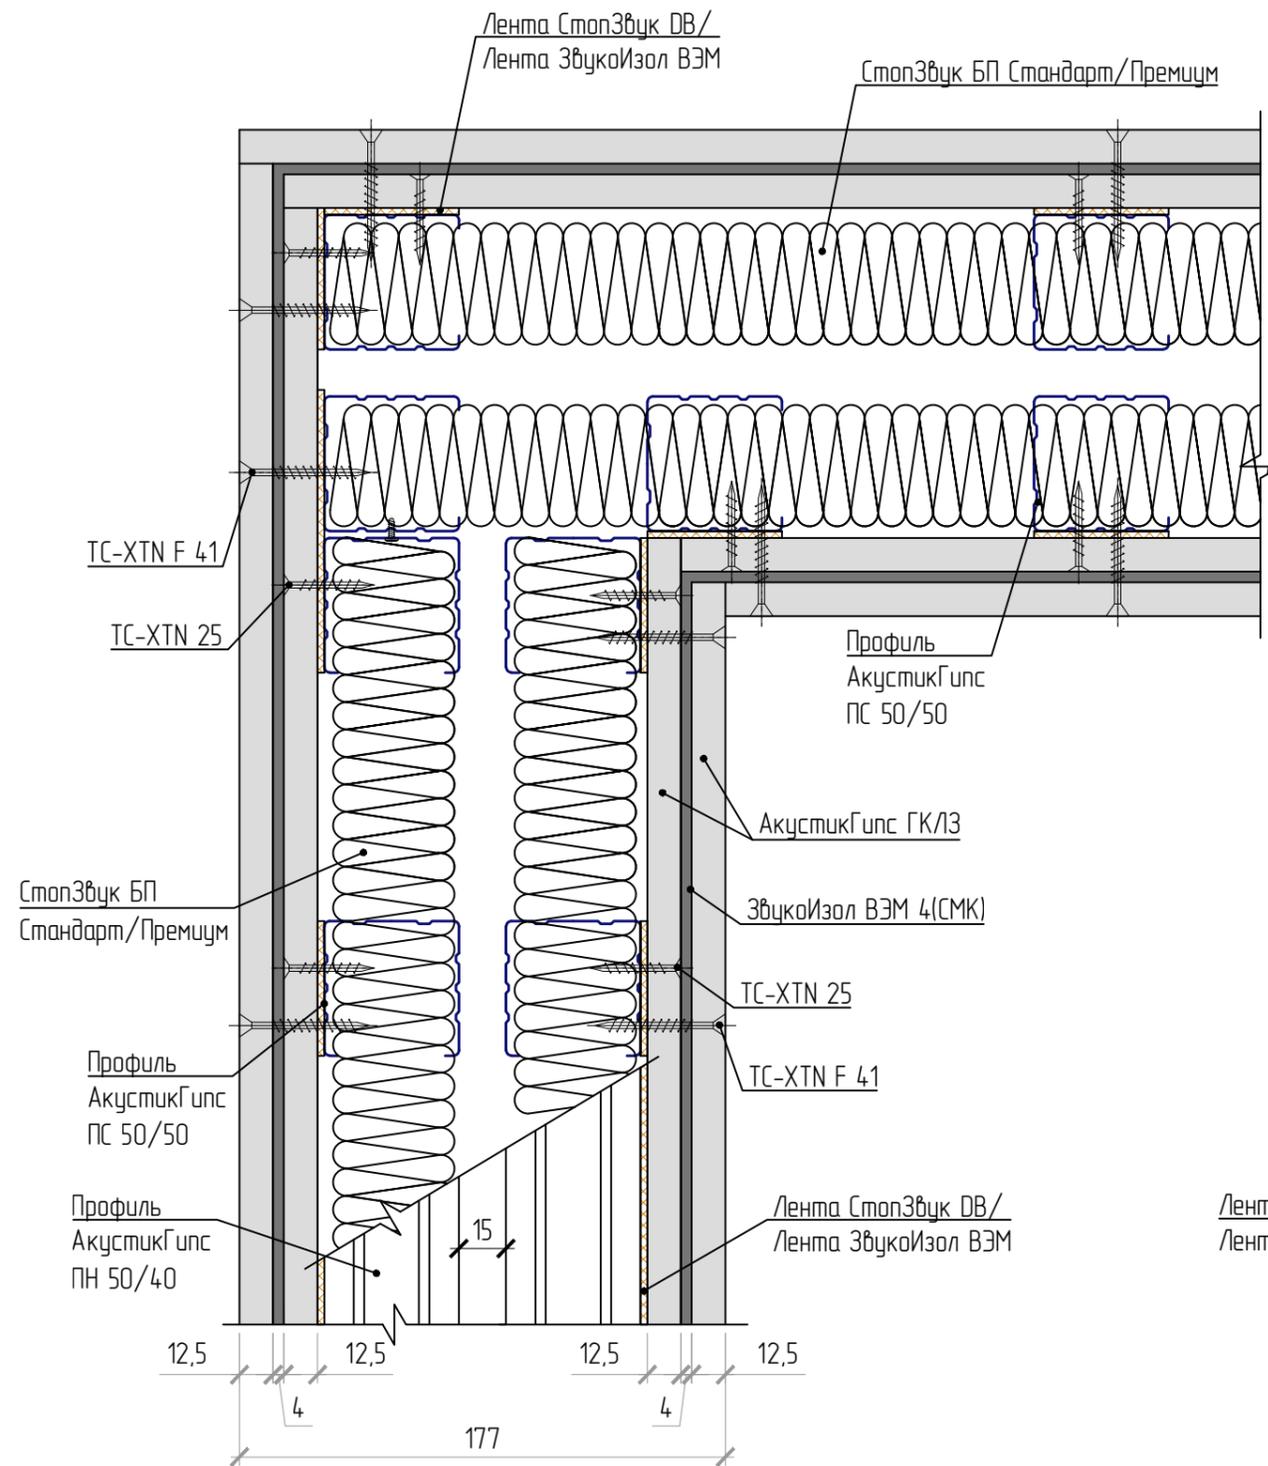


# Внешний угол каркасных перегородок, тип ТС-1.6 (Профи)

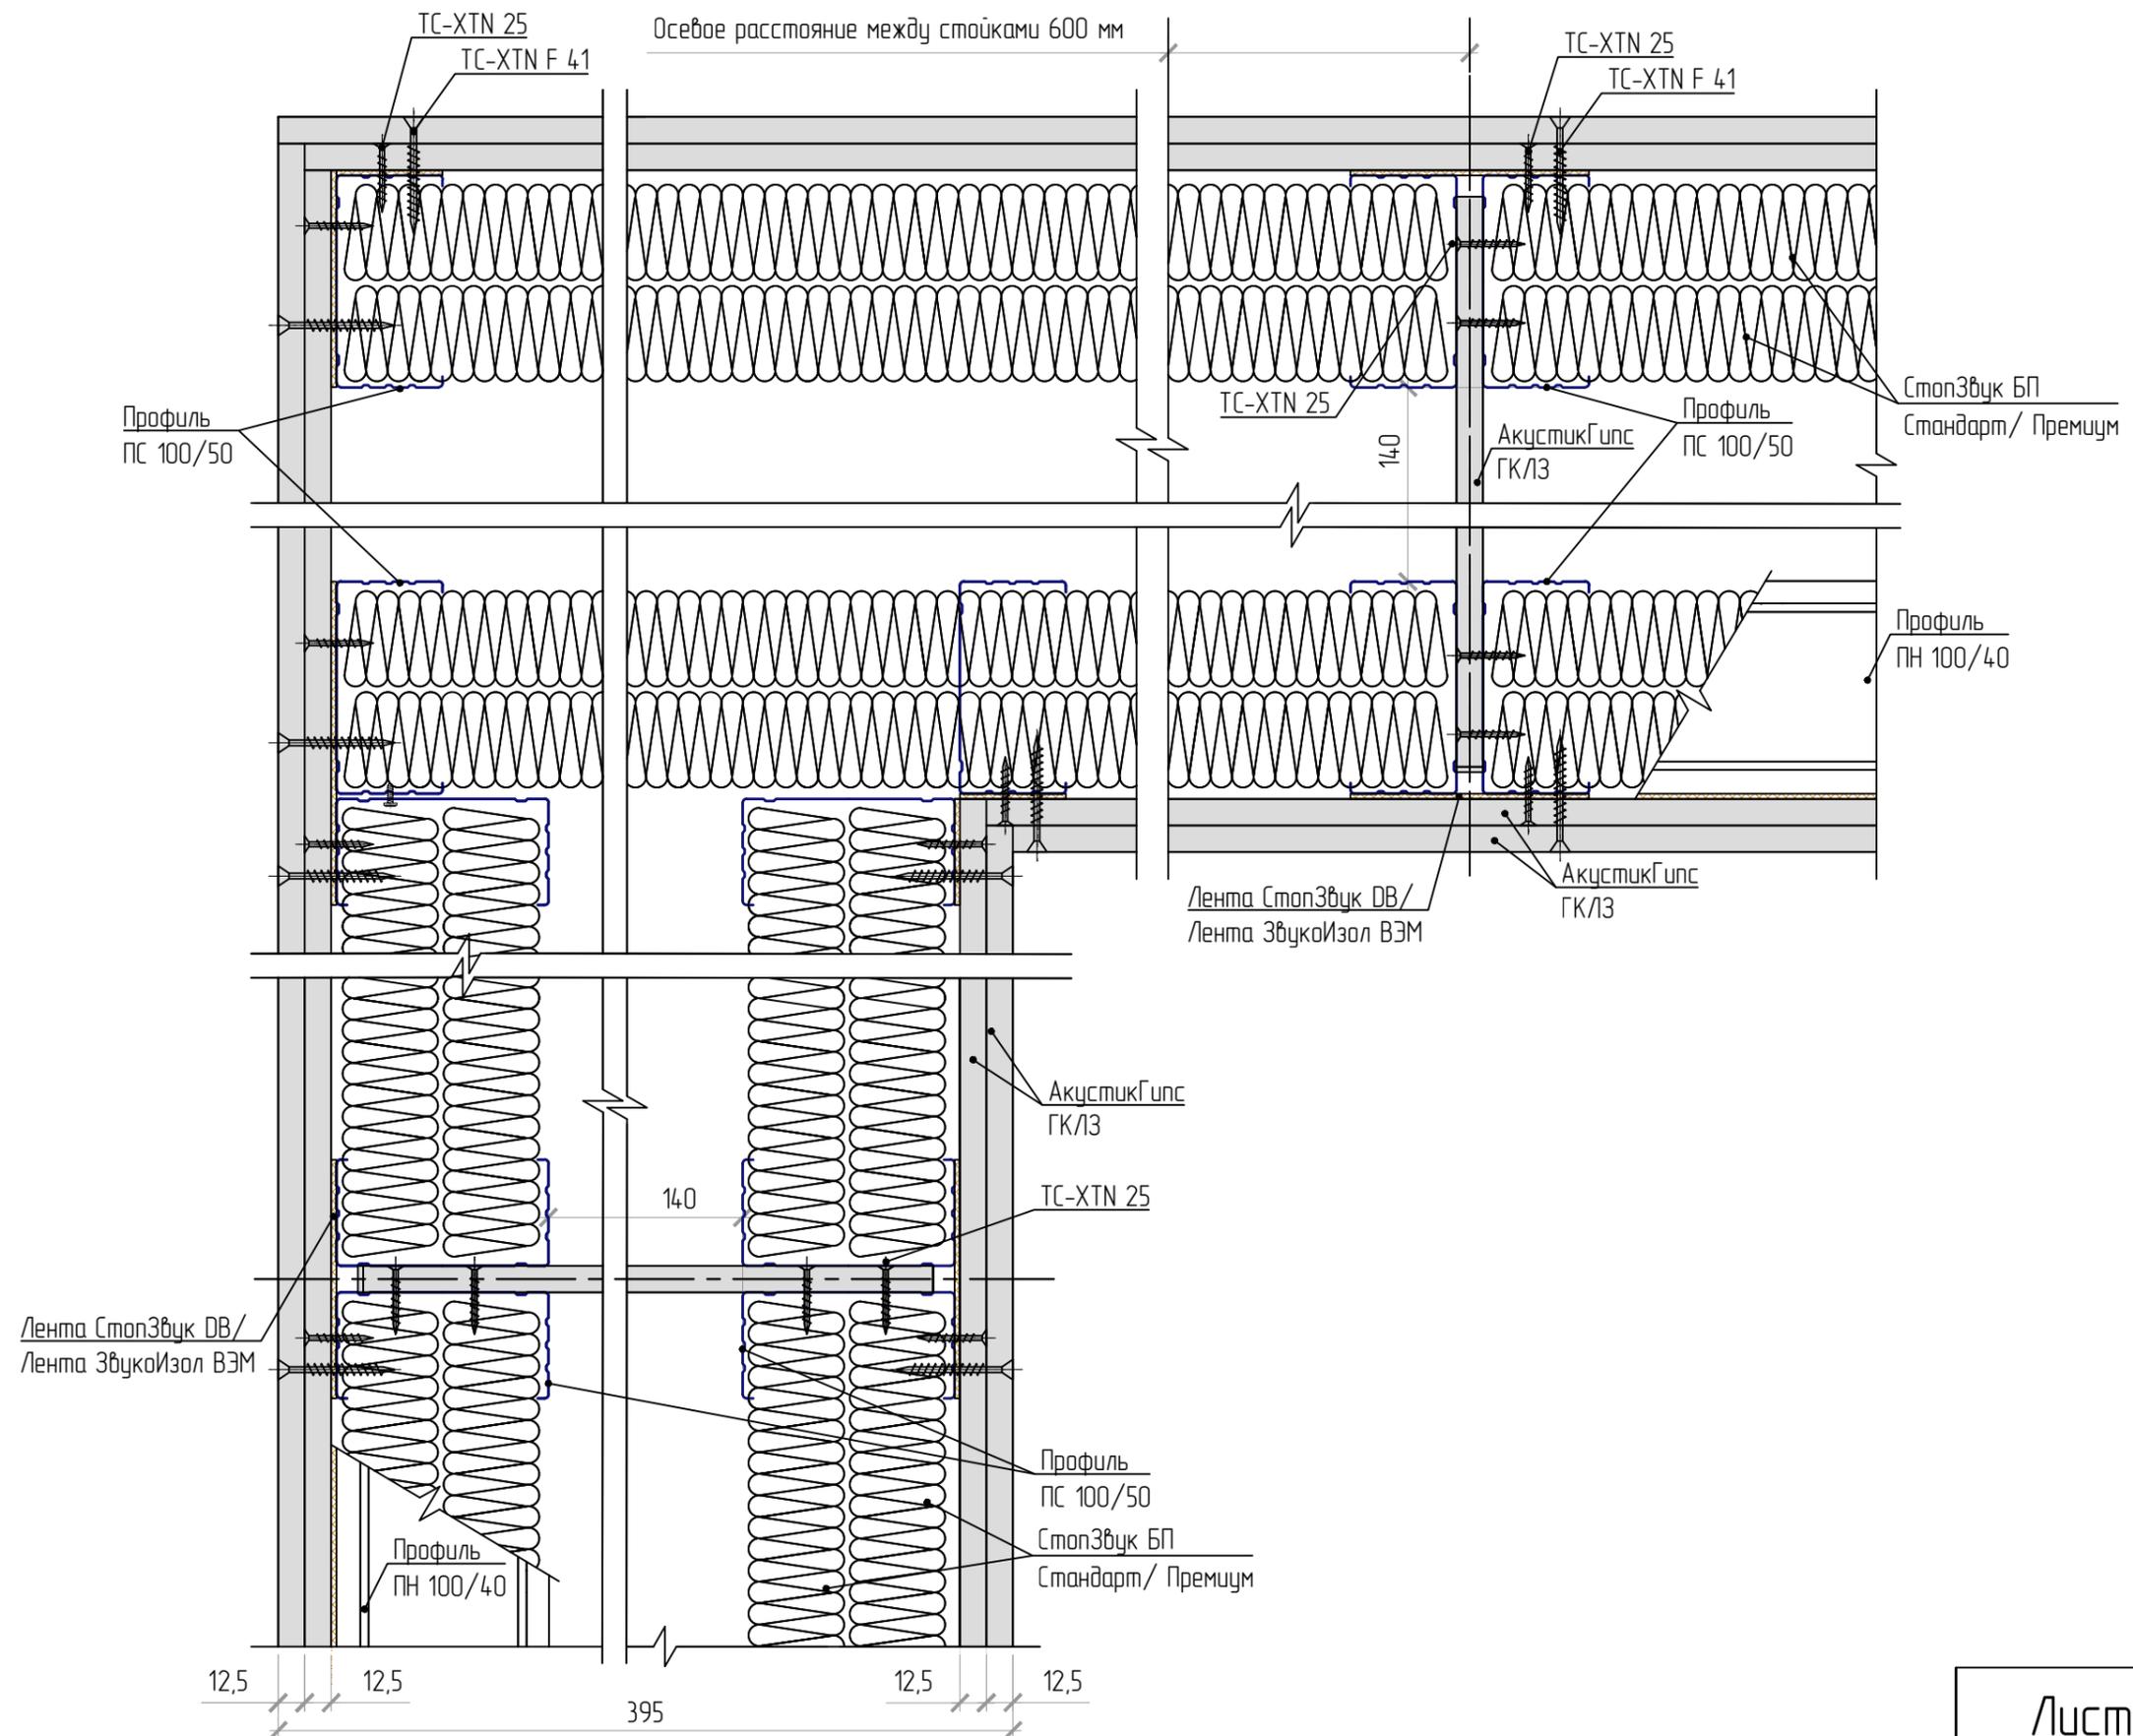


# Внешний угол каркасных перегородок, тип ТС-1.7 (Профи М1)

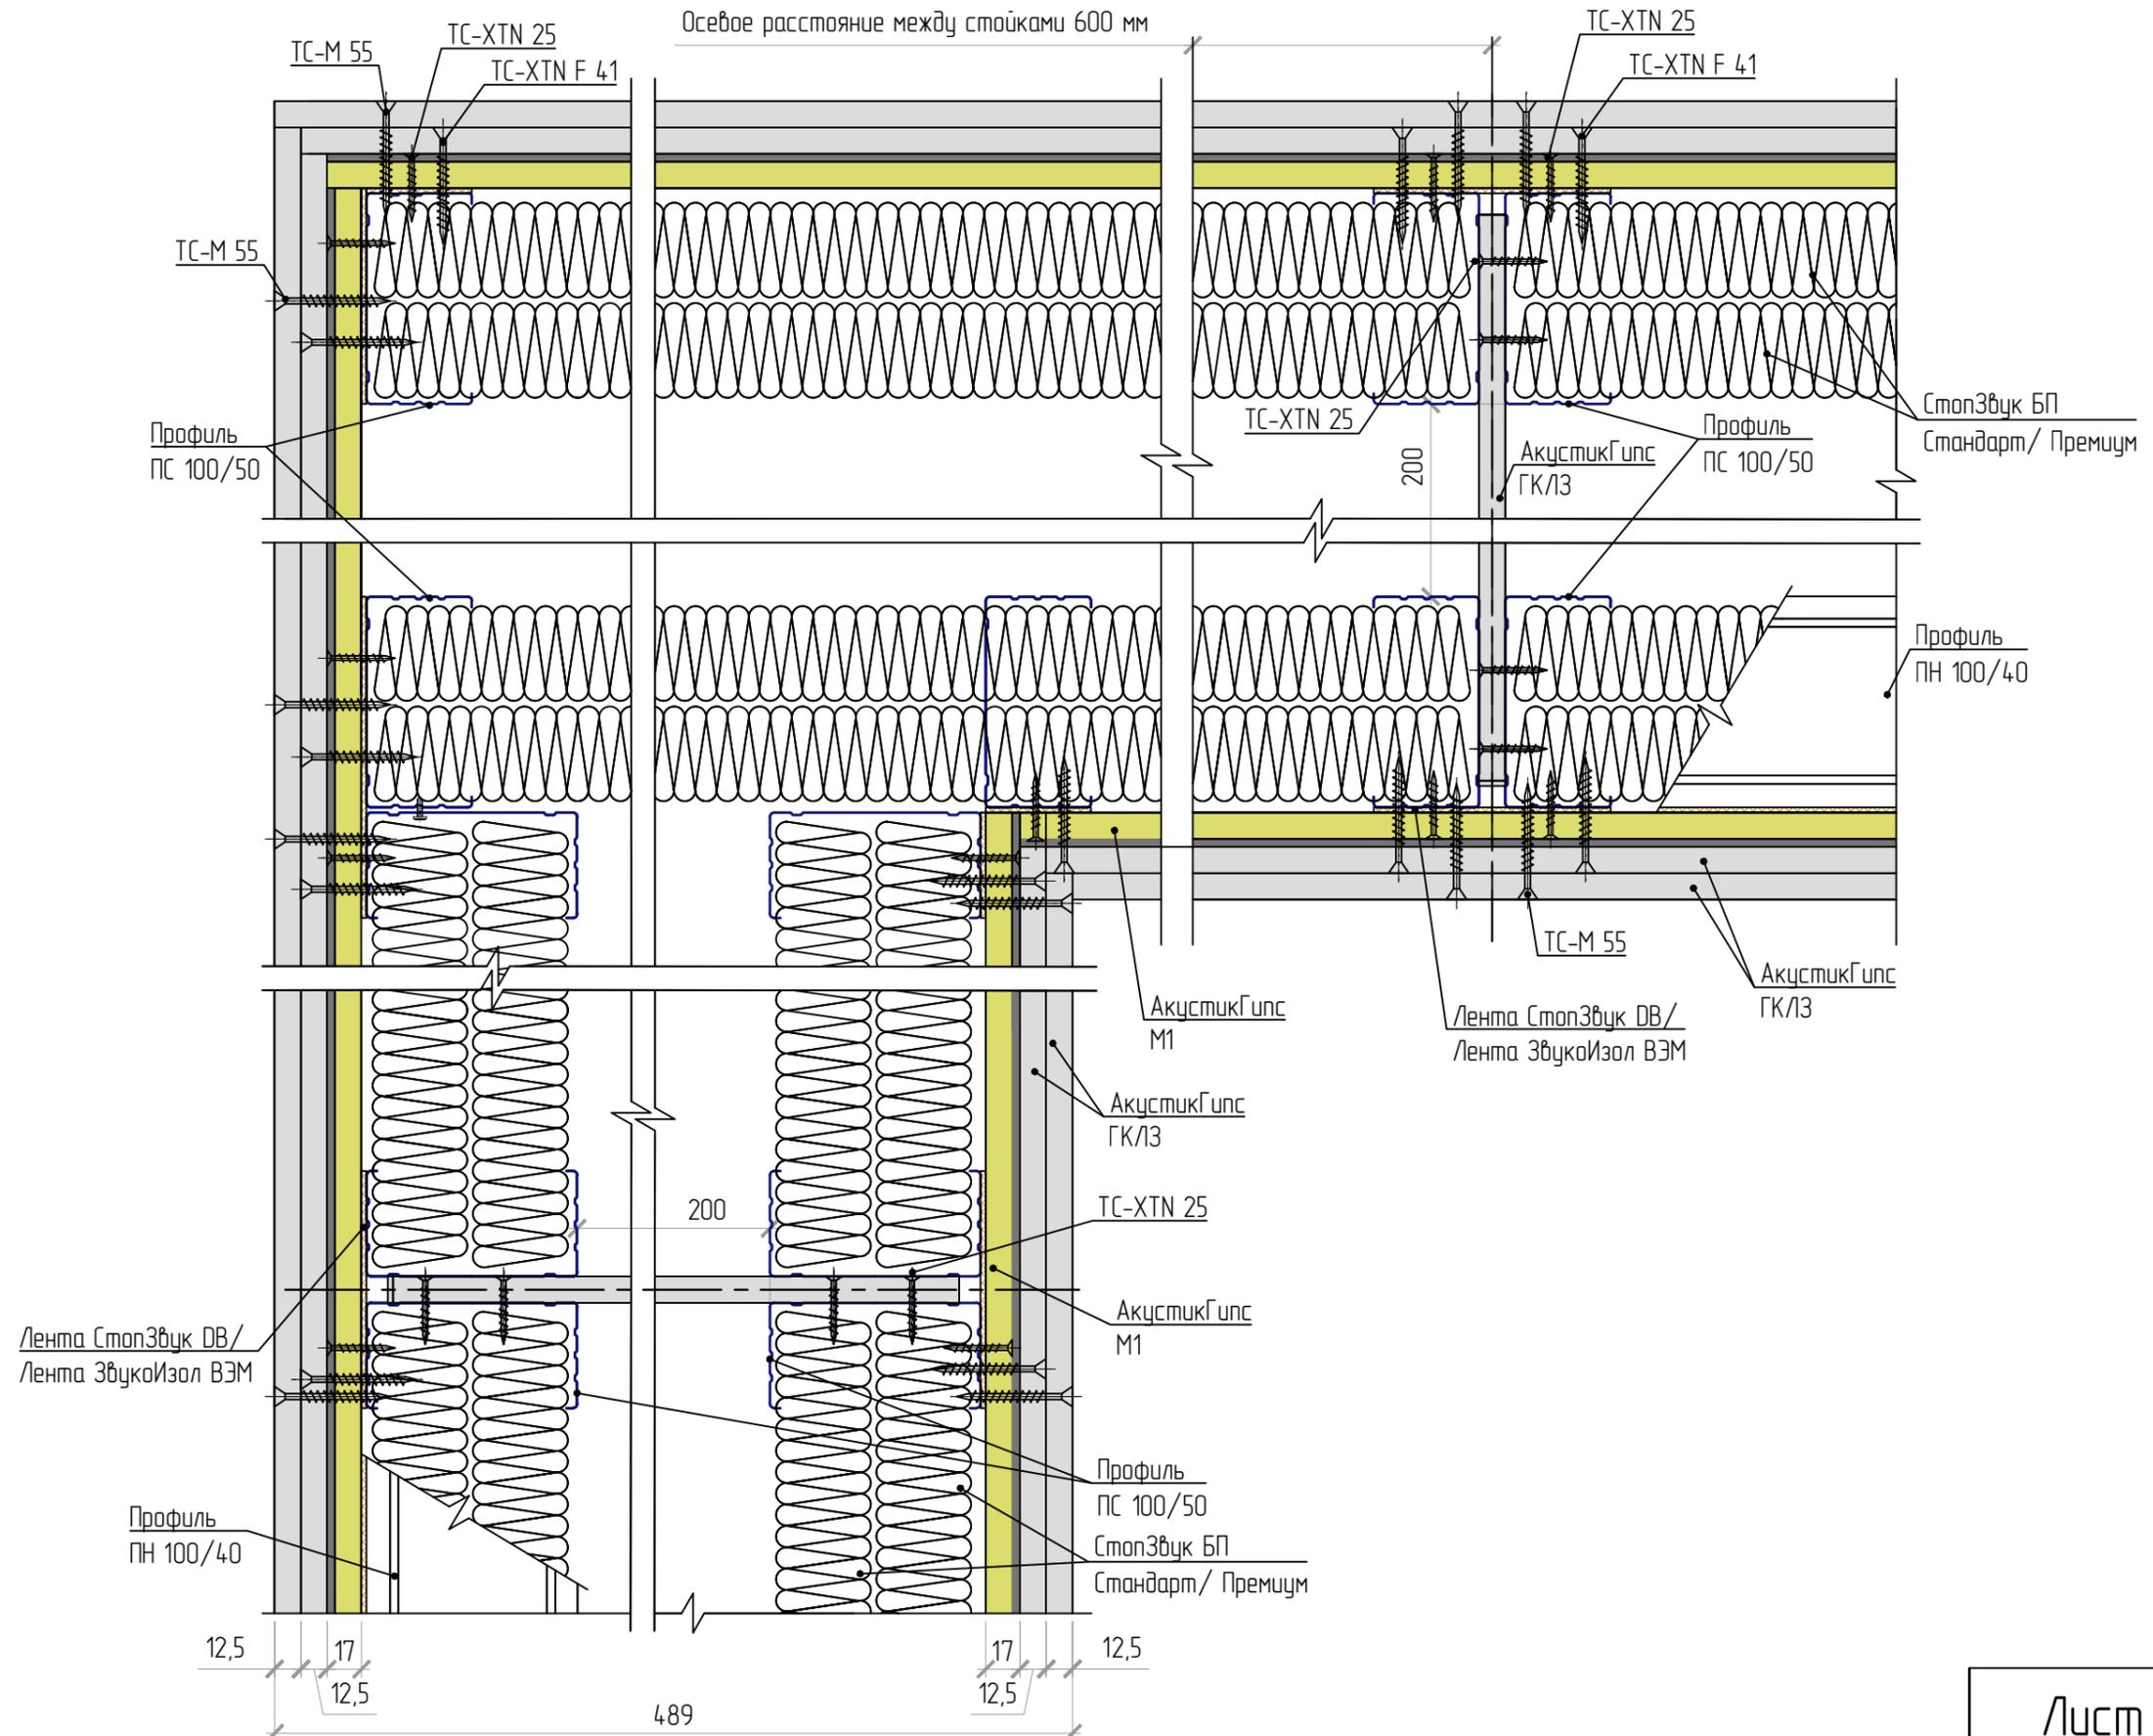


Внешний угол каркасных облицовок стен,  
тип ТС-2.1 (Базовая)

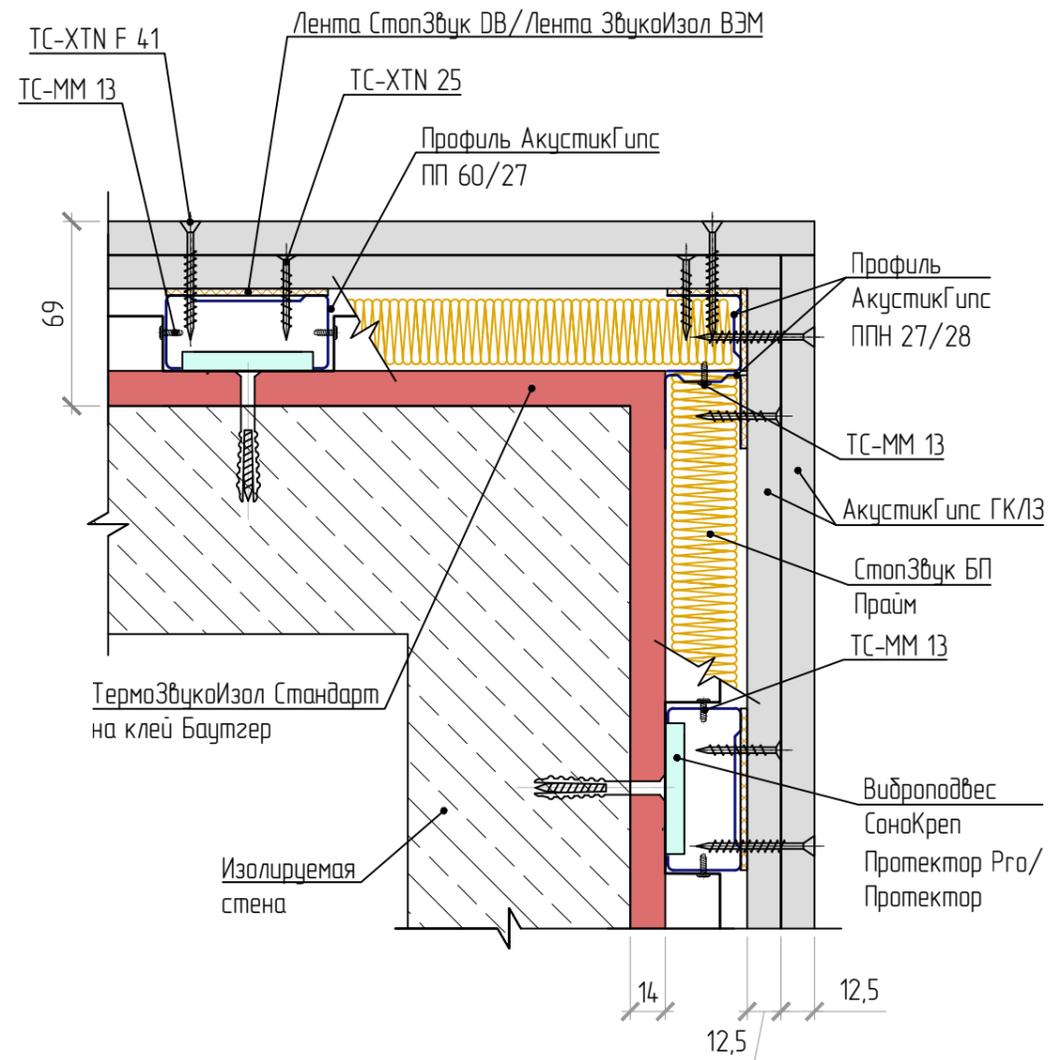


Внешний угол каркасных облицовок стен,  
тип ТС-2.2 (Стандарт П)

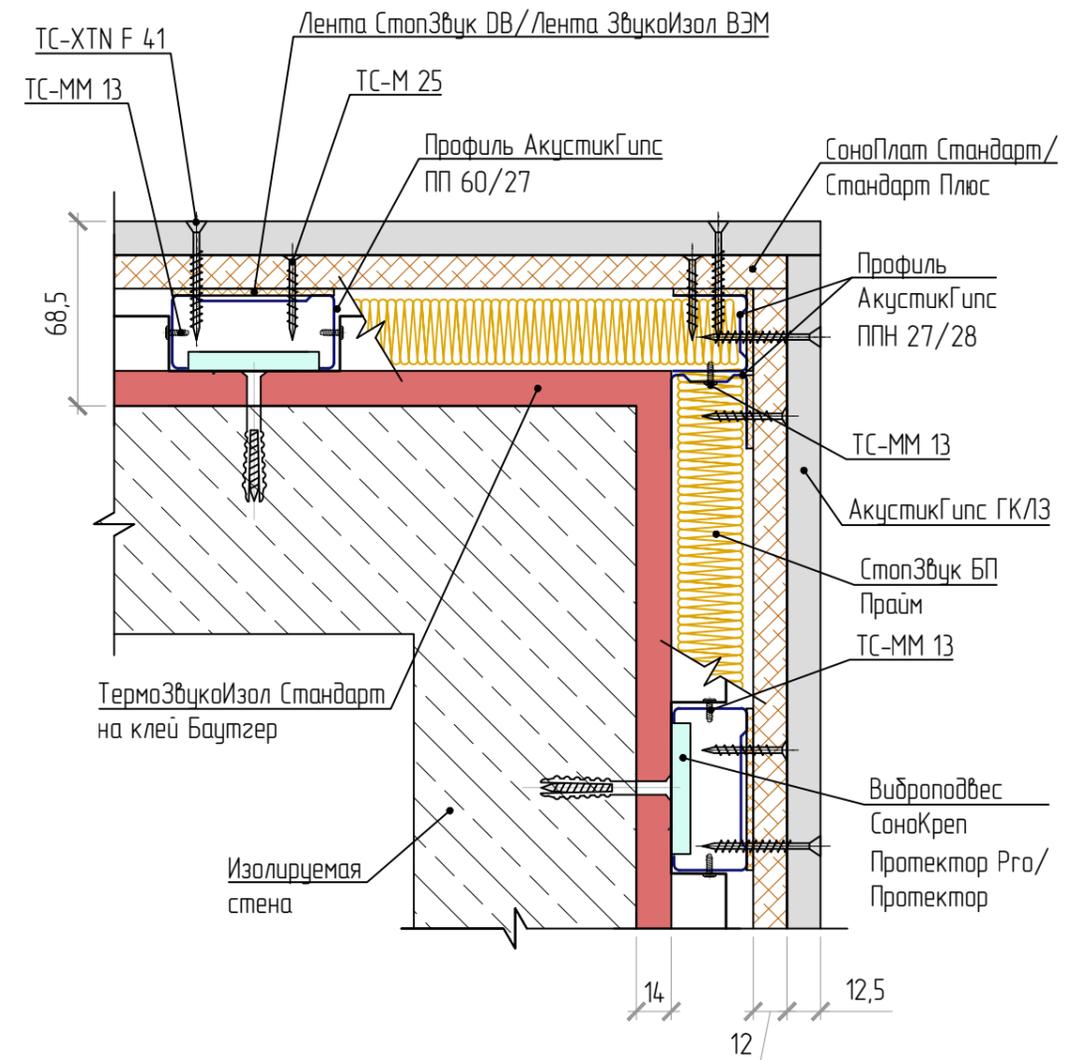


Внешний угол каркасных облицовок стен,  
тип ТС-2.3 (Стандарт М)

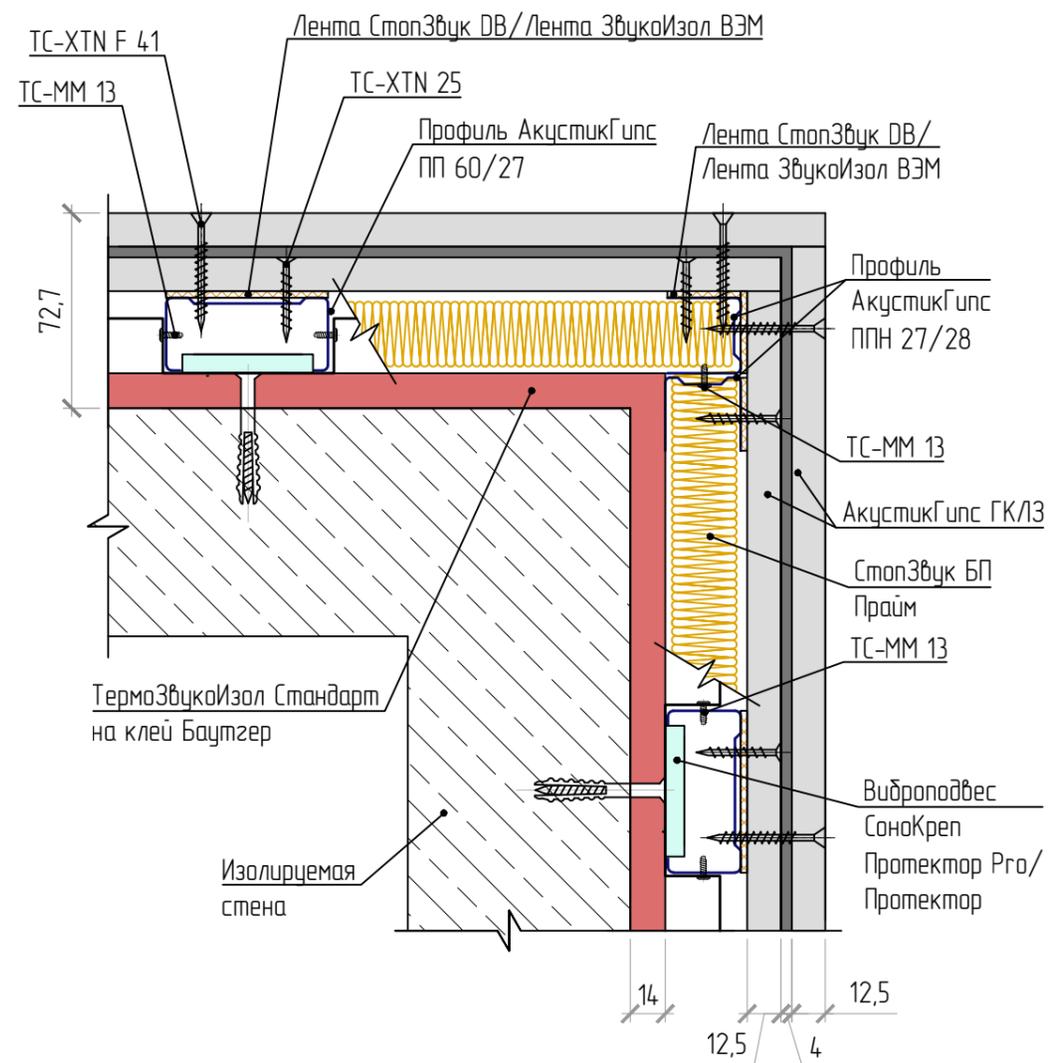


Внешний угол каркасных облицовок стен,  
тип ТС-2.4 (Стандарт М1)

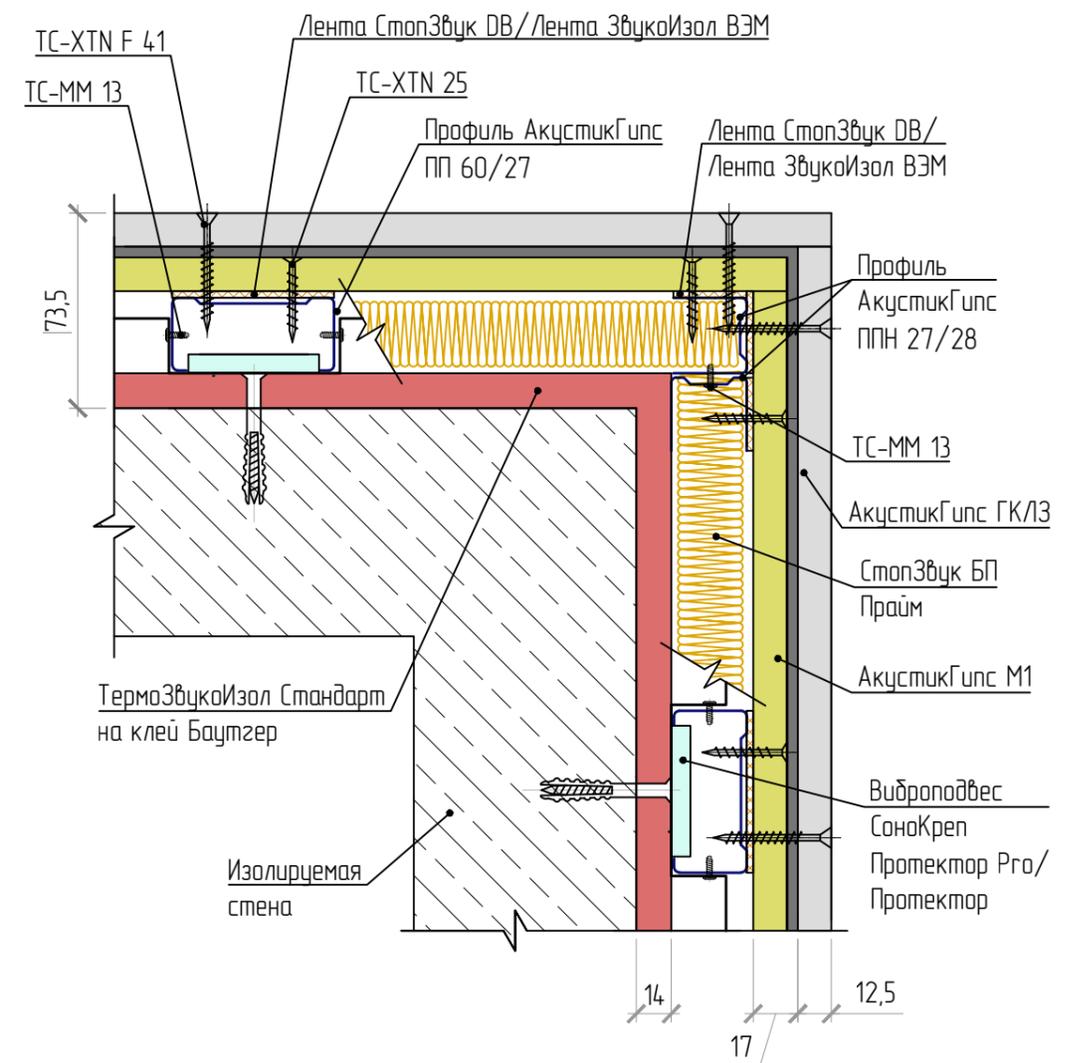


Внешний угол каркасных облицовок стен,  
тип ТС-2.4.1 (Премиум П)

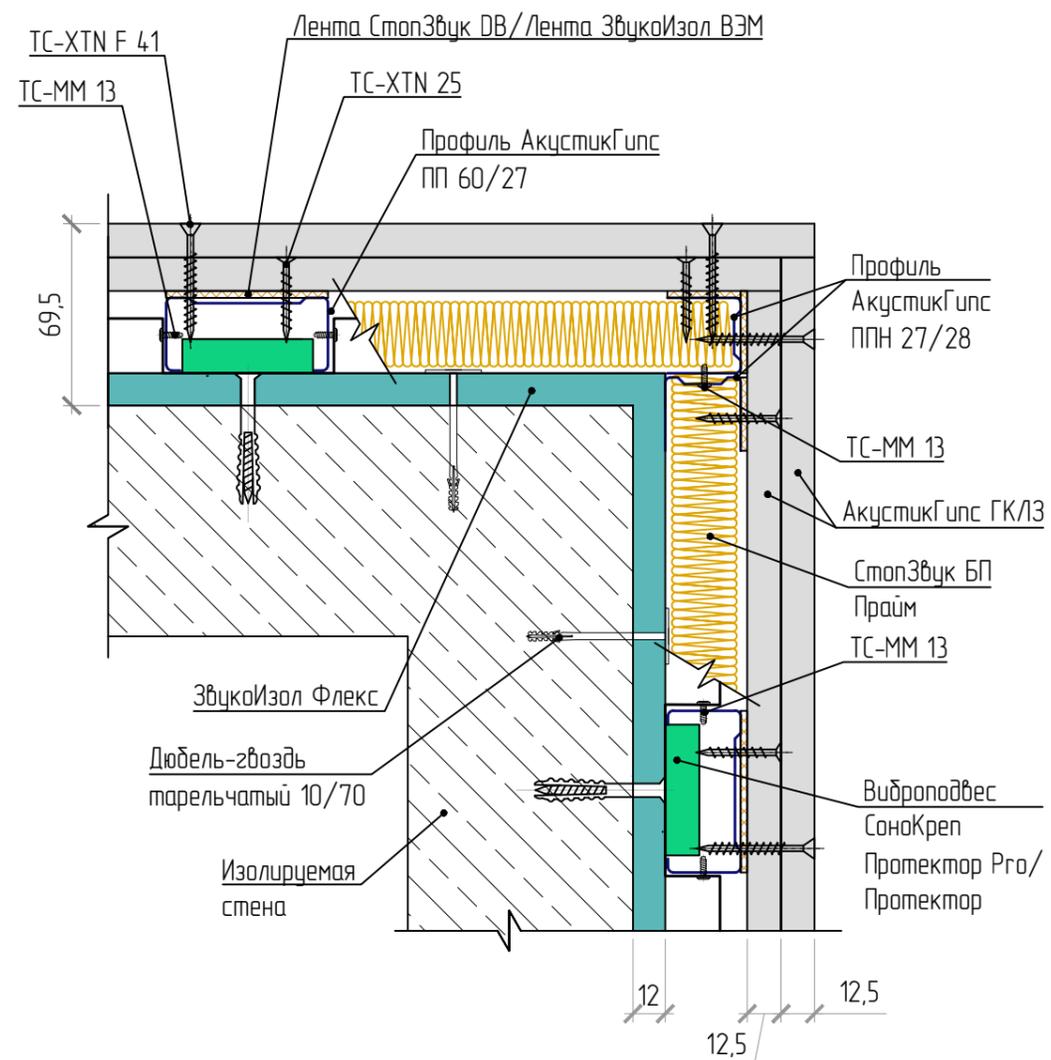


Внешний угол каркасных облицовок стен,  
тип ТС-2.4.2 (Премиум М)

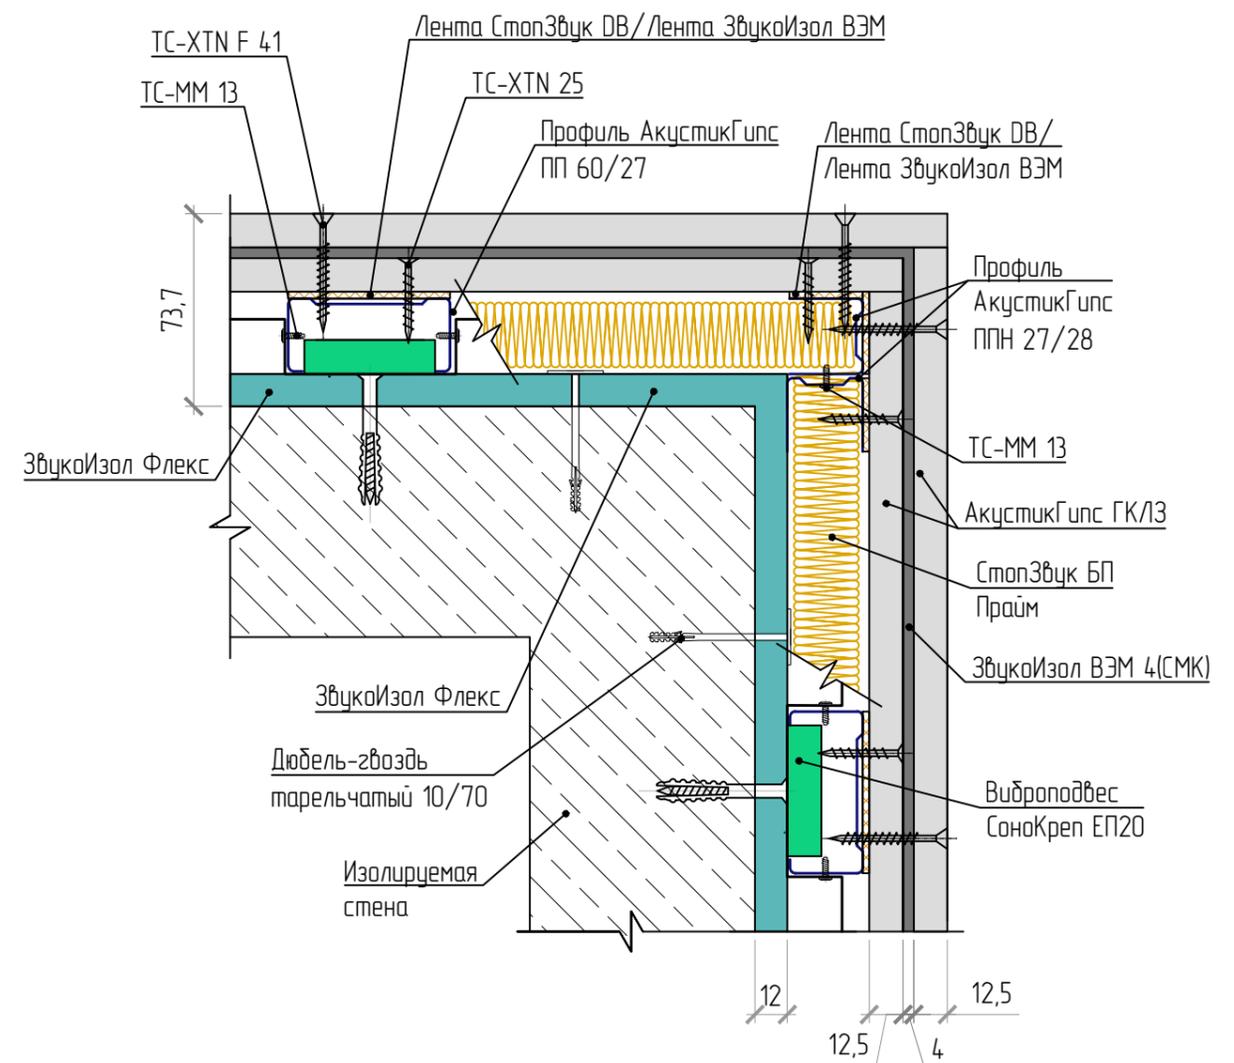


Внешний угол каркасных облицовок стен,  
тип ТС-2.5 (Премиум М1)

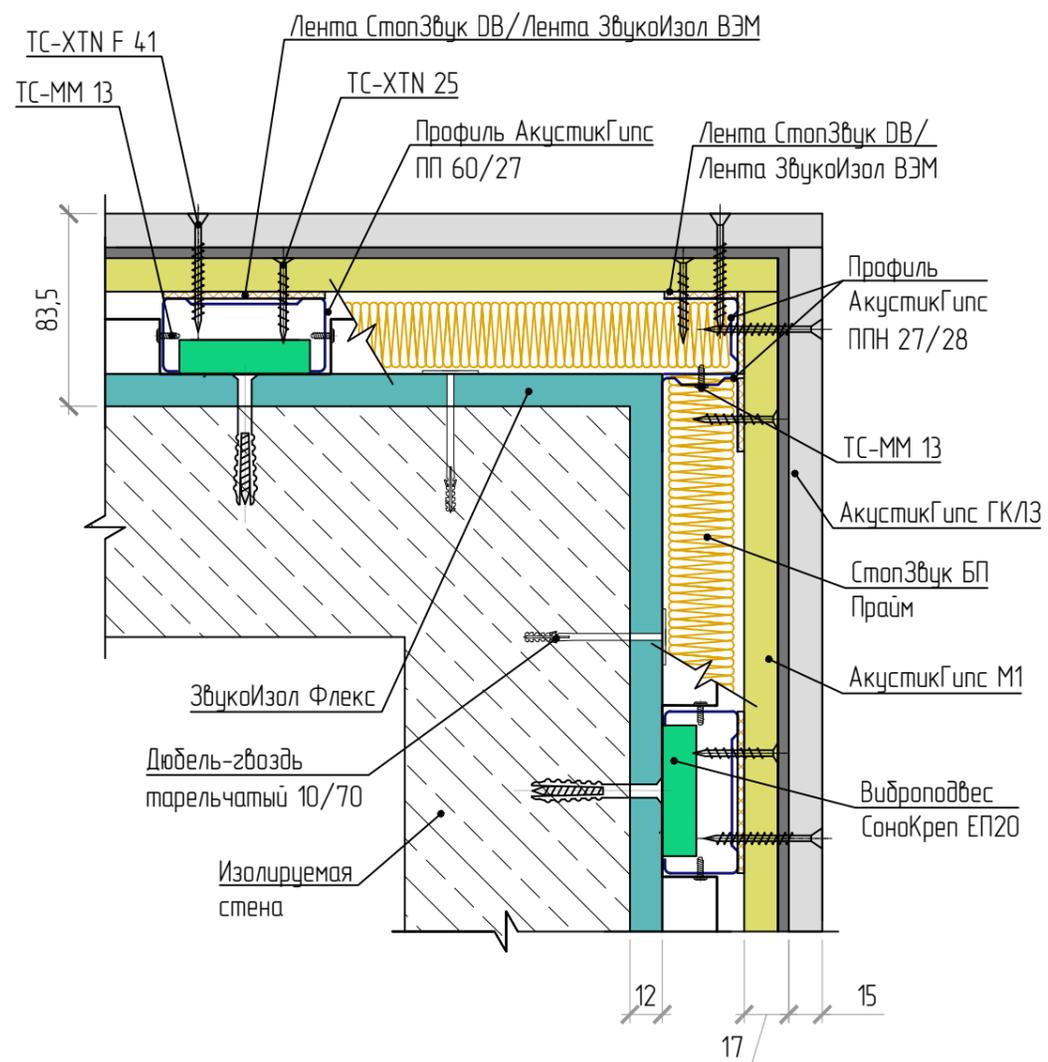


Внешний угол бескаркасных облицовок стен, тип ТС-2.6 (Слим П)

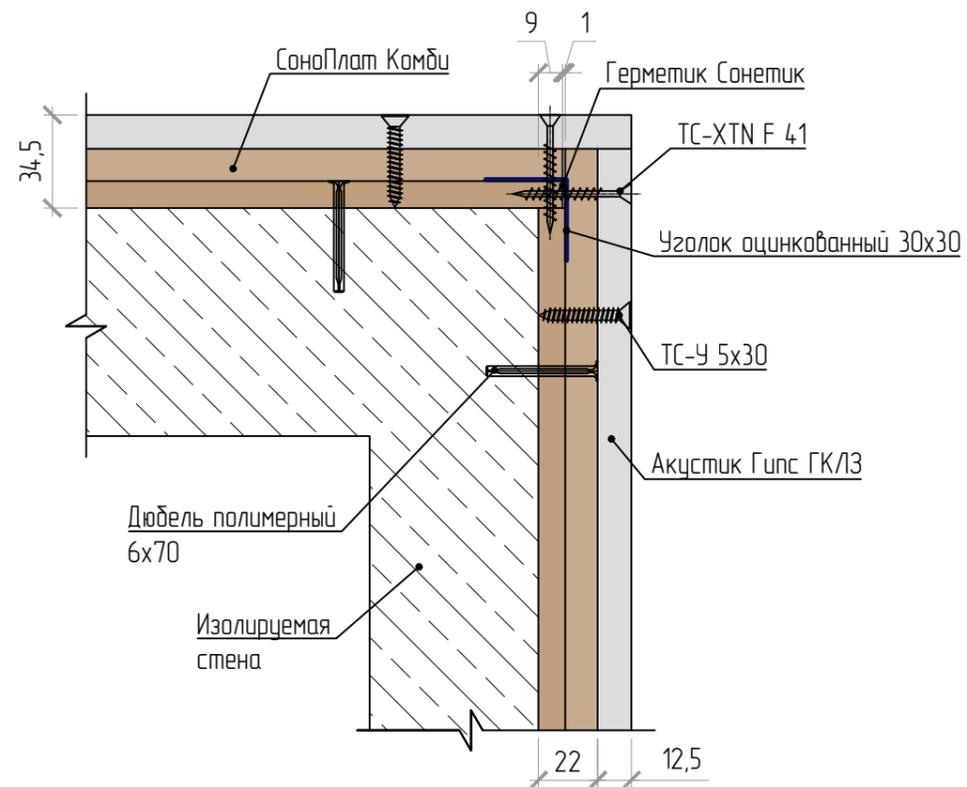


Внешний угол бескаркасных облицовок стен, тип ТС-2.6.1 (Слим Премиум)

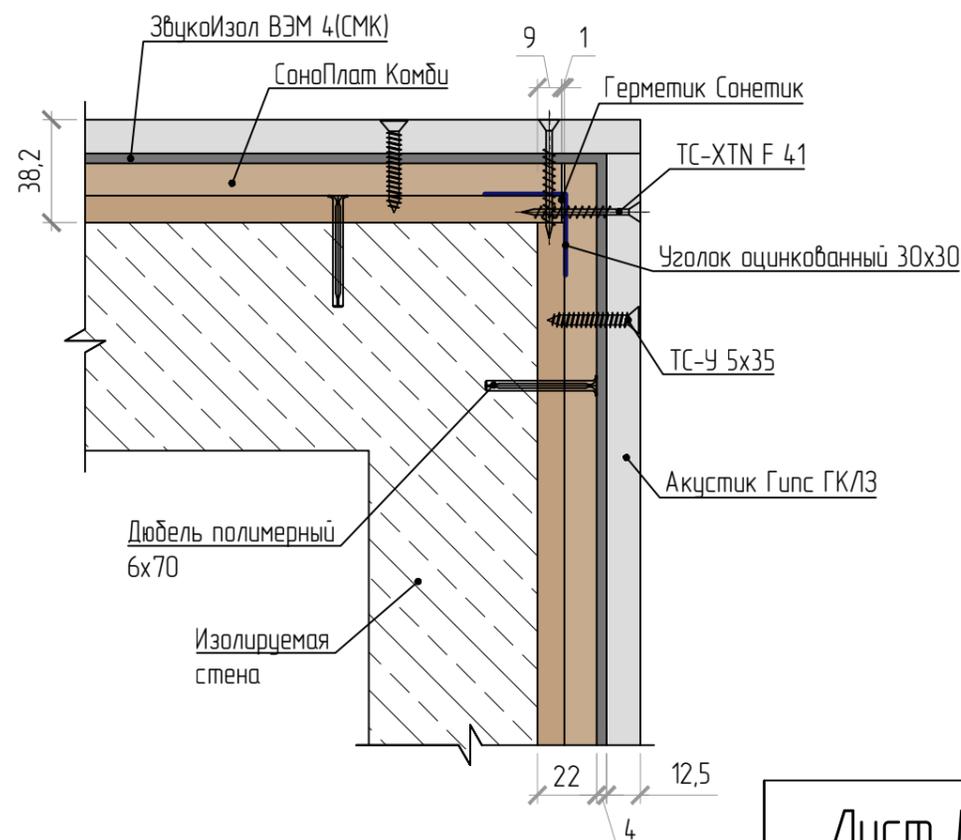

Внешний угол бескаркасных облицовок стен,  
тип ТС-2.7 (Слим А1)

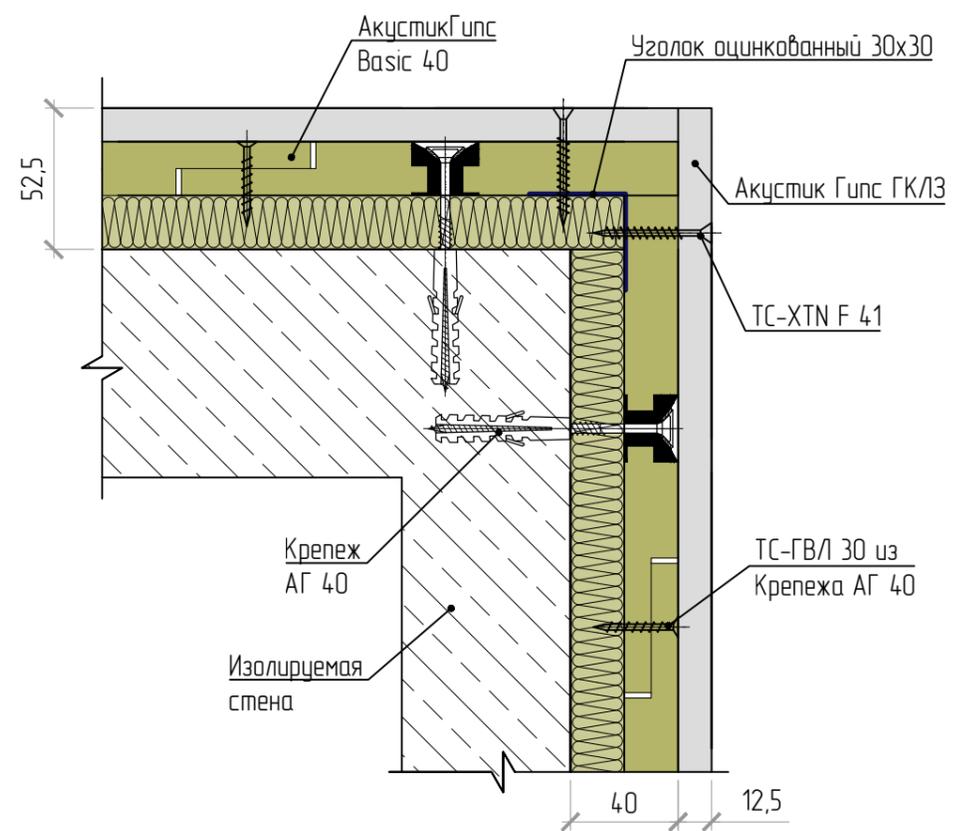


Внешний угол бескаркасных облицовок стен,  
тип ТС-2.8 (Слим А2)

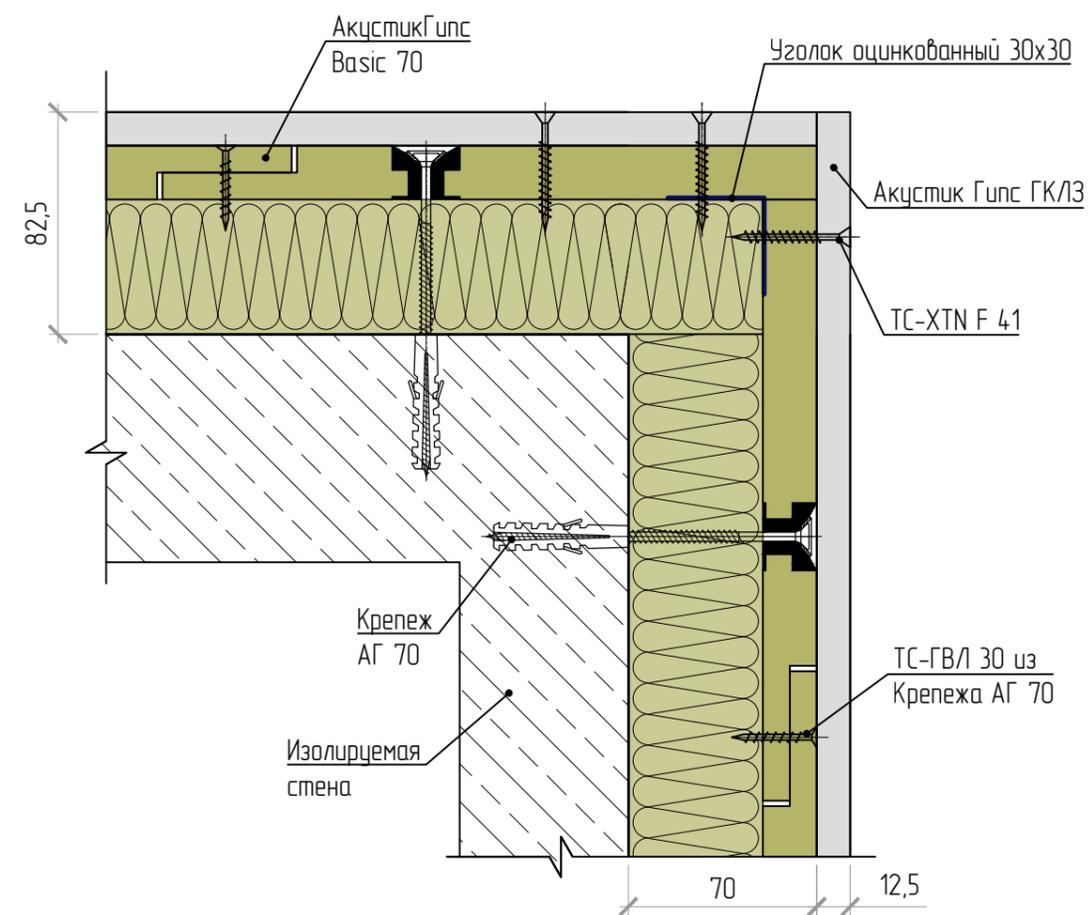

## Раздел 2

Оформление карнизной ниши при устройстве  
звукоизоляции потолка каркасными системами


### Устройство карниза, тип ТС-3.1 (Базовая)

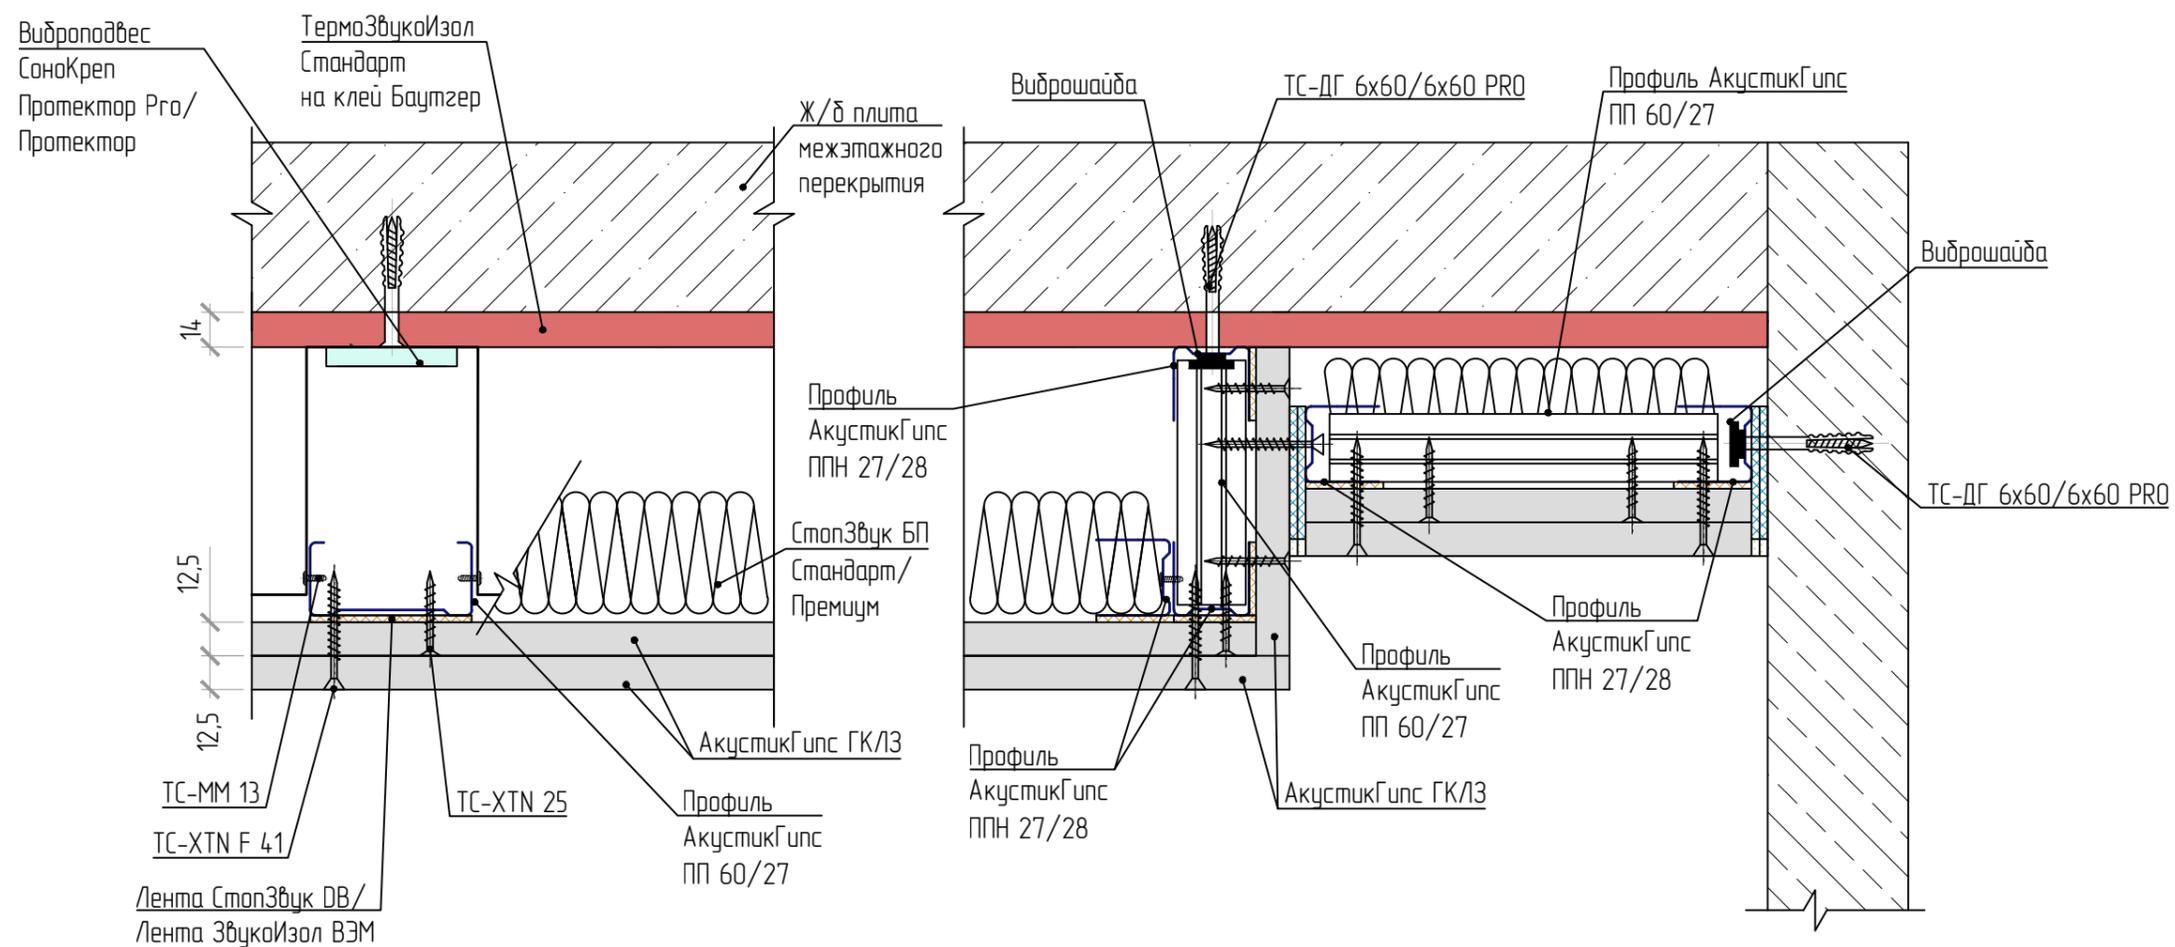


## Раздел 3

Оформление дверных проёмов при устройстве звукоизоляции каркасных,  
бескаркасных систем и перегородок


Оформление вертикального дверного откоса.  
 Примыкание перегородки к конструкции дверной коробки,  
 тип ТС-1.4.1 (Базовая 2)

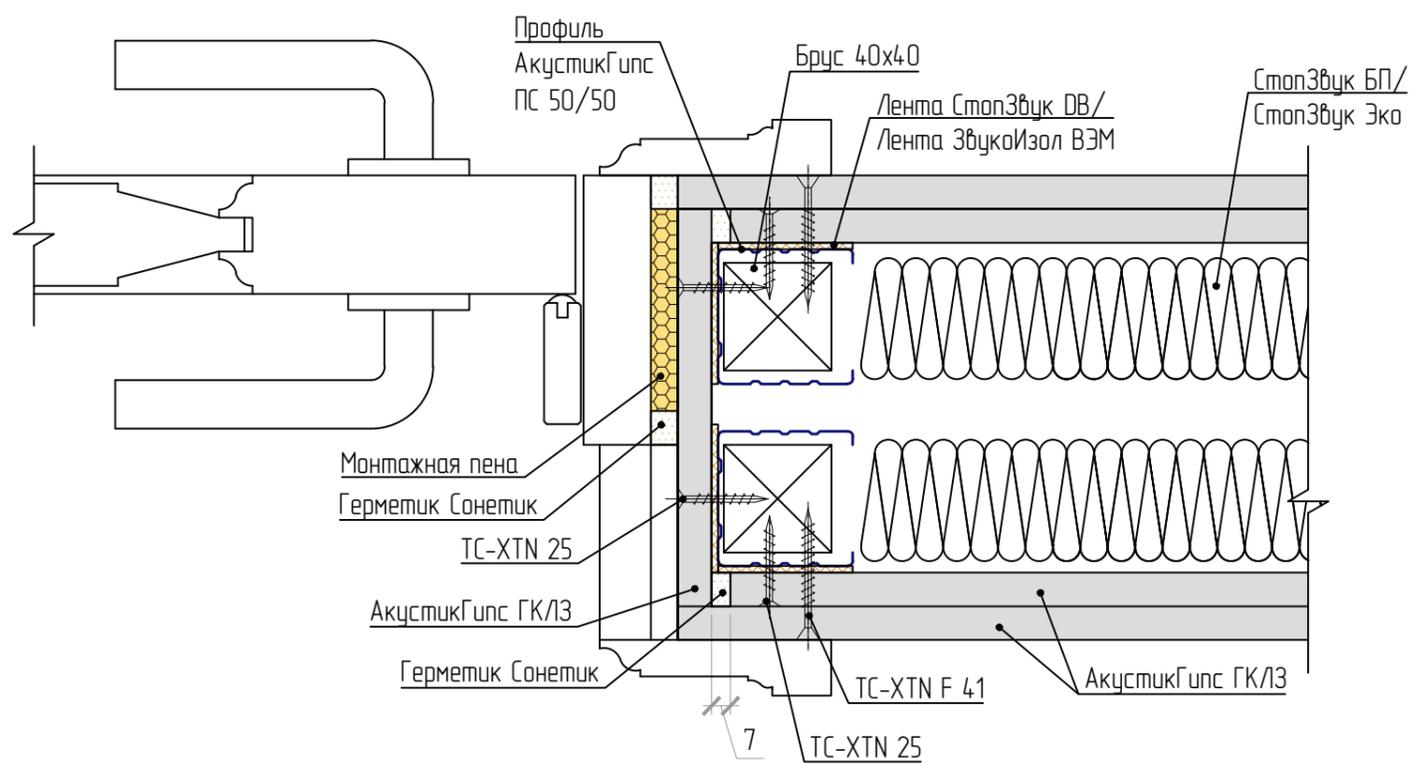


Оформление вертикального дверного откоса.  
 Примыкание перегородки к конструкции дверной коробки,  
 тип ТС-1.1 (Базовая)

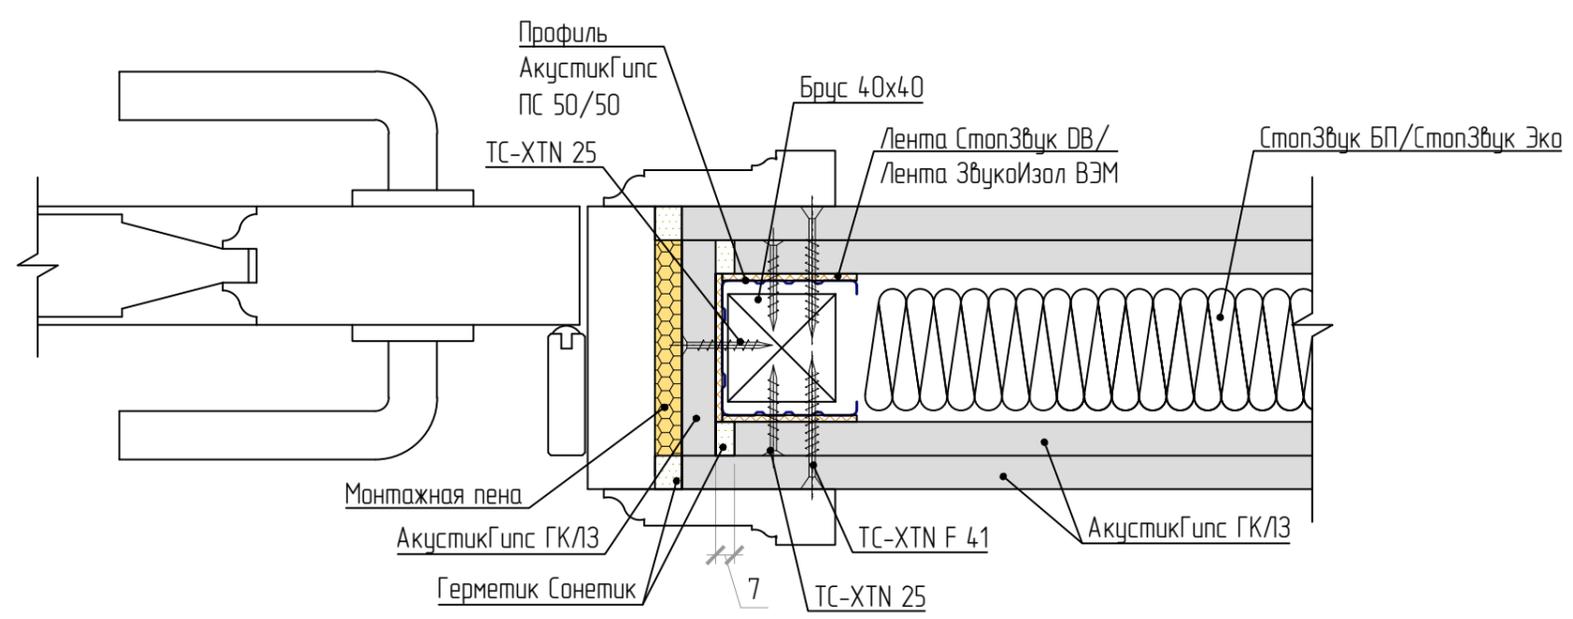


Оформление вертикального дверного откоса.  
 Примыкание каркасной облицовки стены к конструкции дверной коробки,  
 тип ТС-2.1 (Базовая)

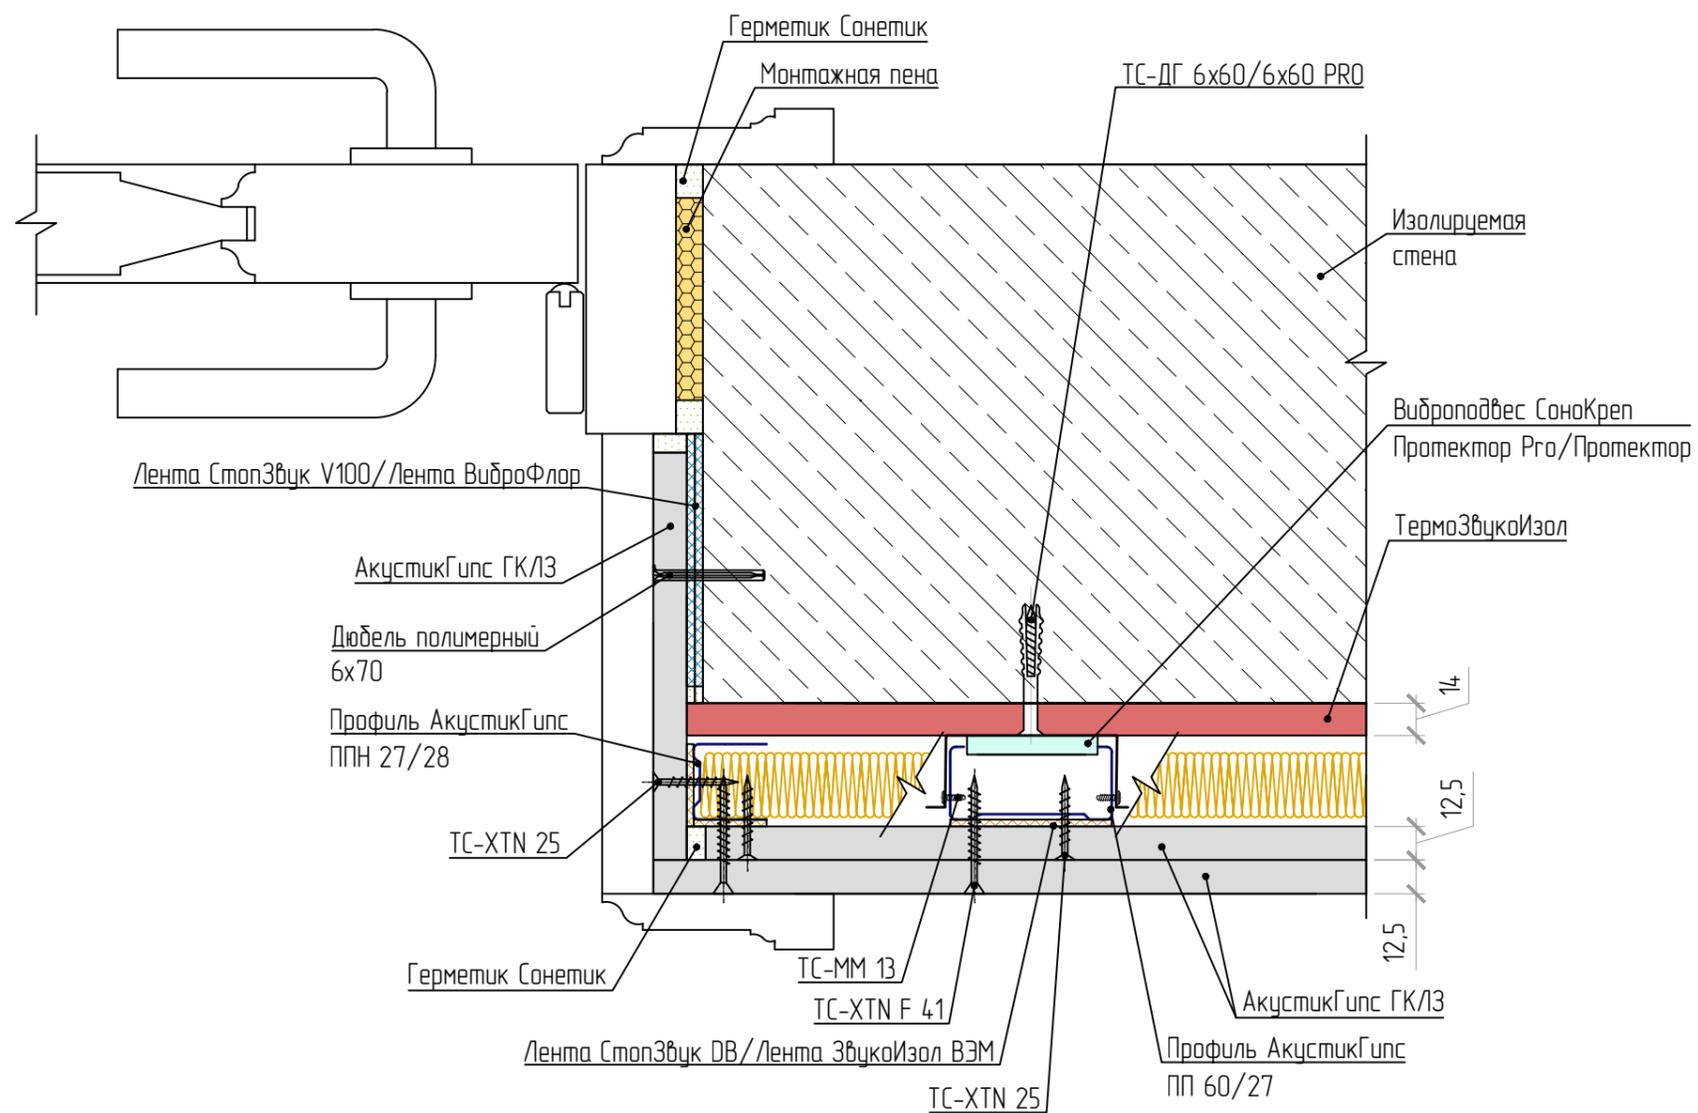

Оформление вертикального дверного откоса.  
 Примыкание облицовки стены к конструкции дверной коробки,  
 тип ТС-2.8 (Слим А2)

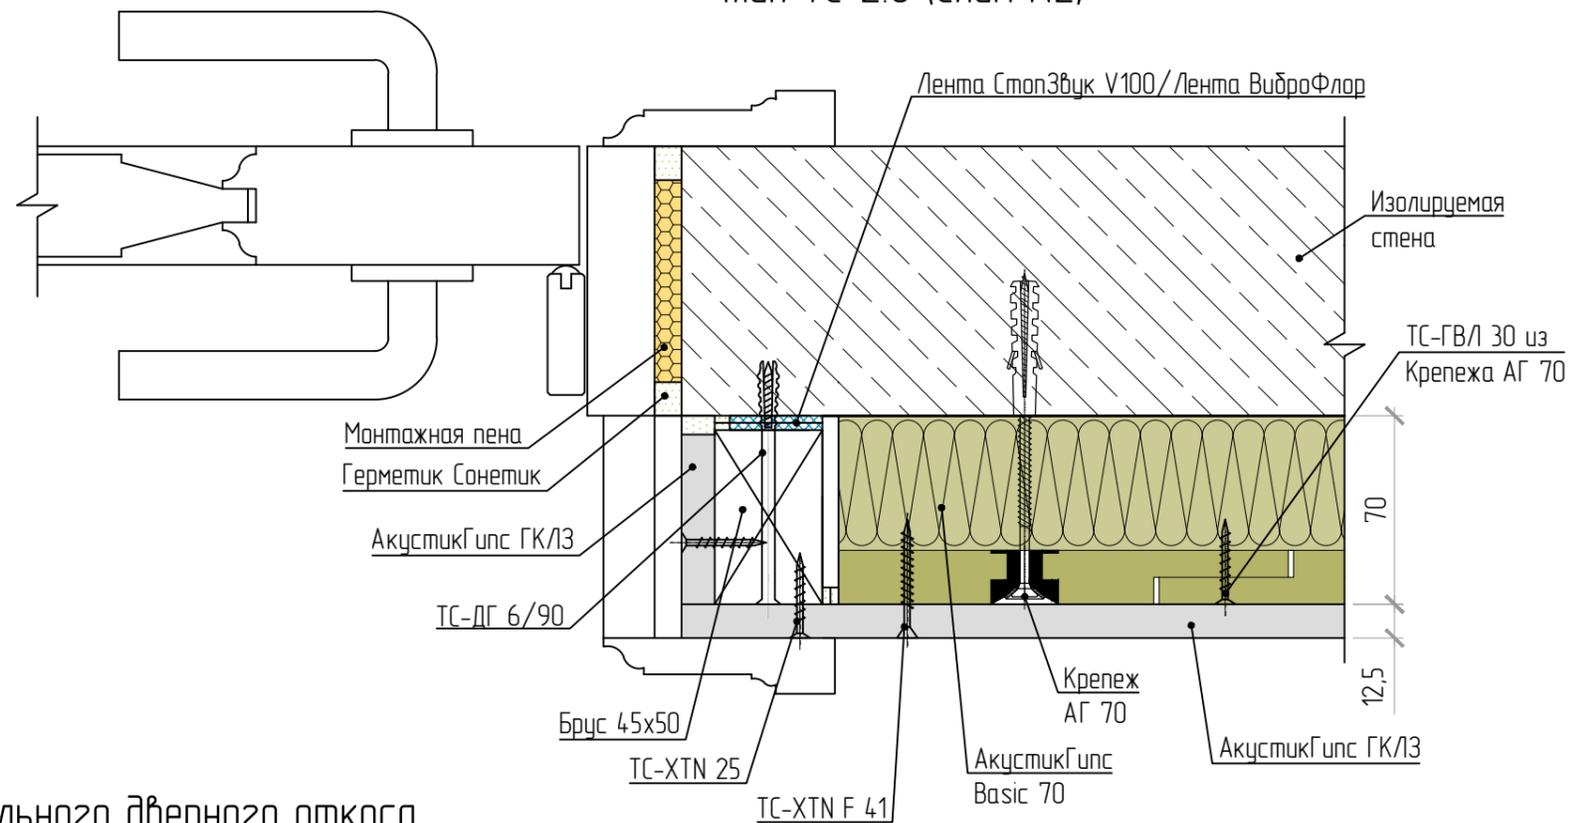


Оформление вертикального дверного откоса.  
 Примыкание облицовки стены к конструкции дверной коробки,  
 тип ТС-2.7 (Слим А1)

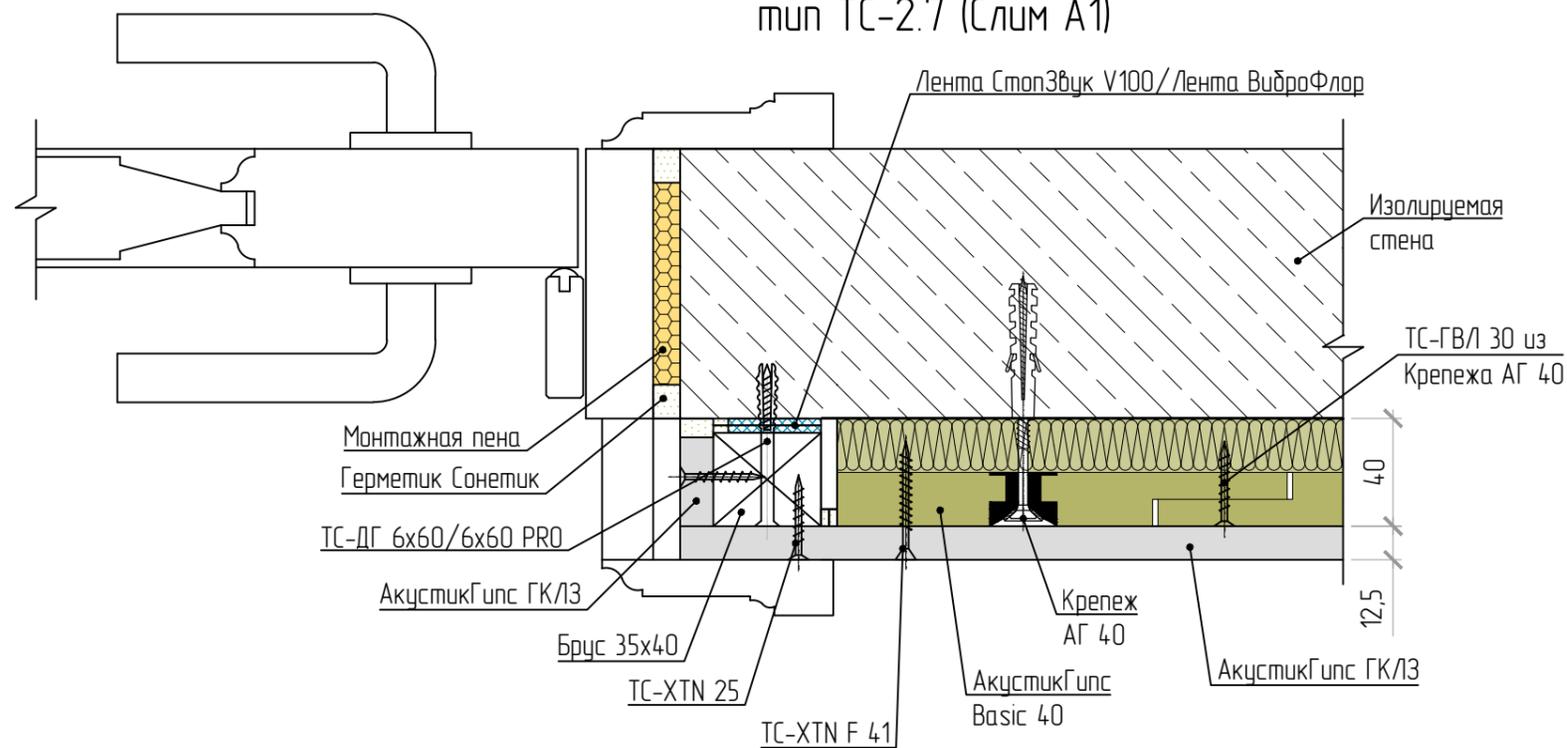


## Раздел 4

Оформление примыкания звукоизоляционных систем к окнам и  
устройство звукоизоляции подоконника


Оформление вертикального оконного откоса.  
 Примыкание облицовки стены к конструкции оконного блока,  
 тип ТС-2.1 (Базовая)

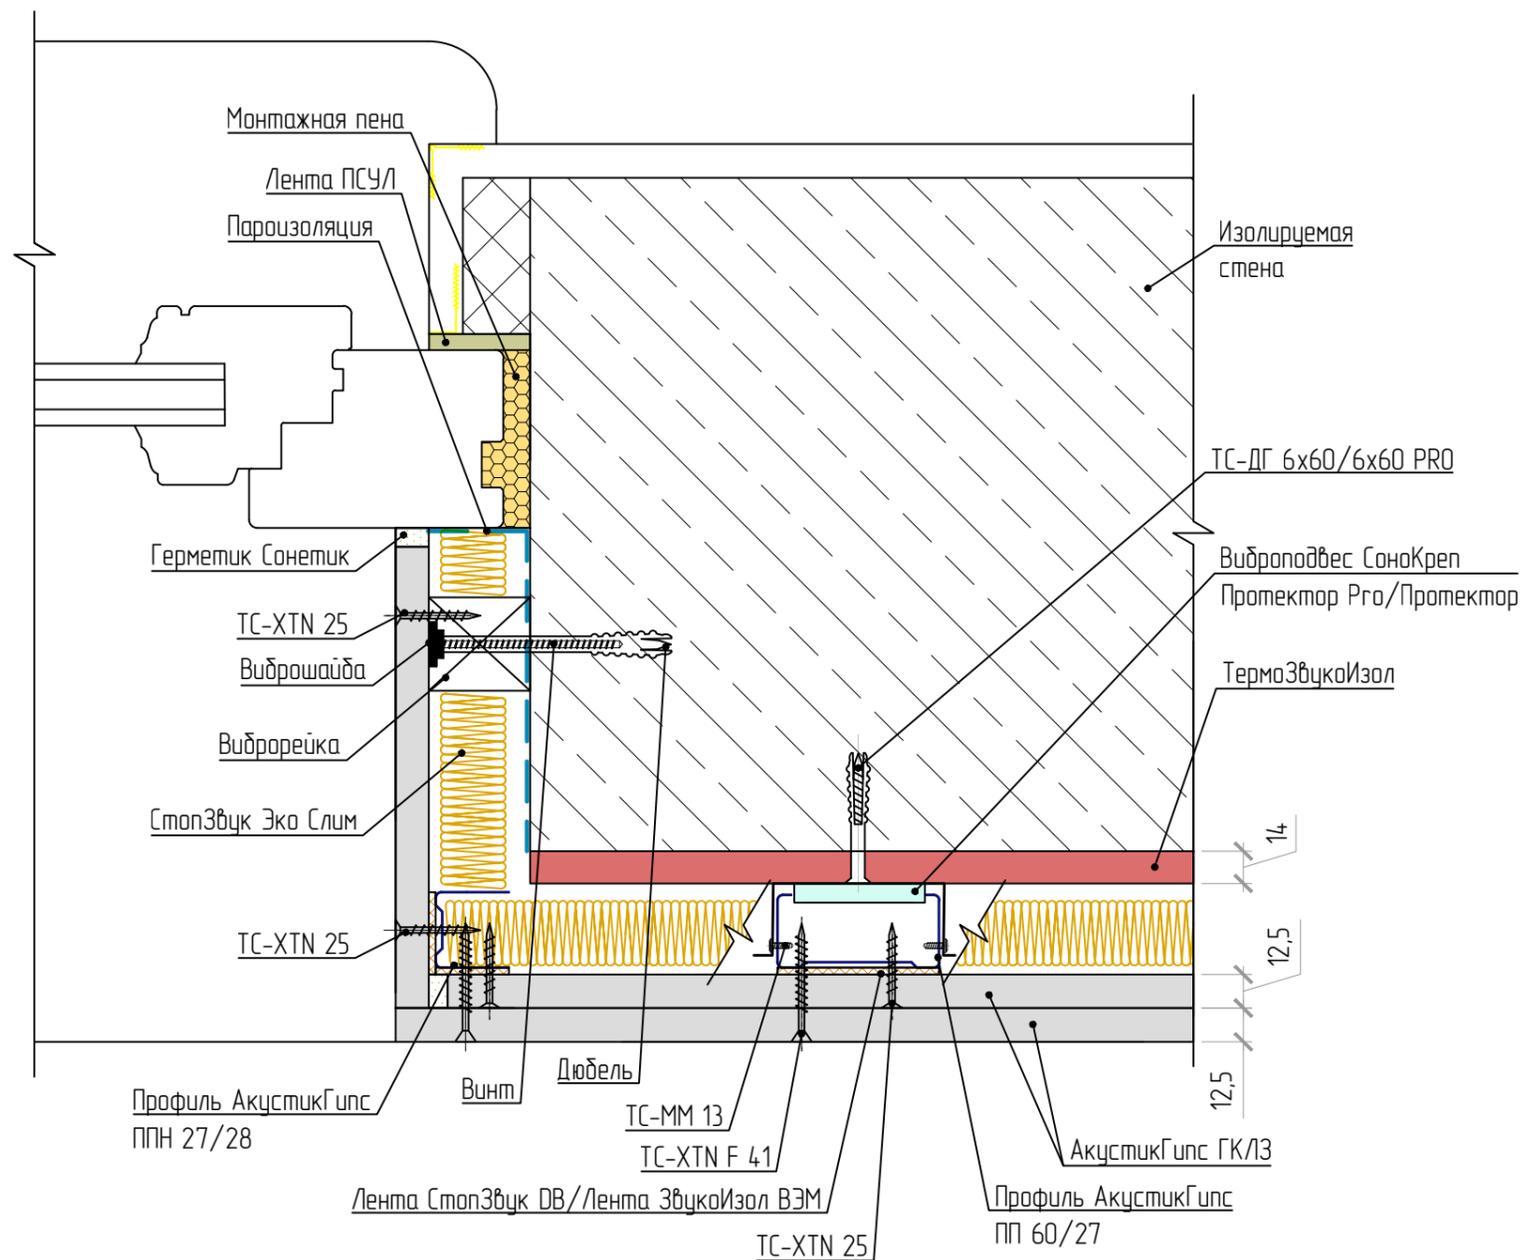


Оформление вертикального оконного откоса.  
Примыкание облицовки стены к конструкции оконного блока,  
тип ТС-2.6 (Слим П)

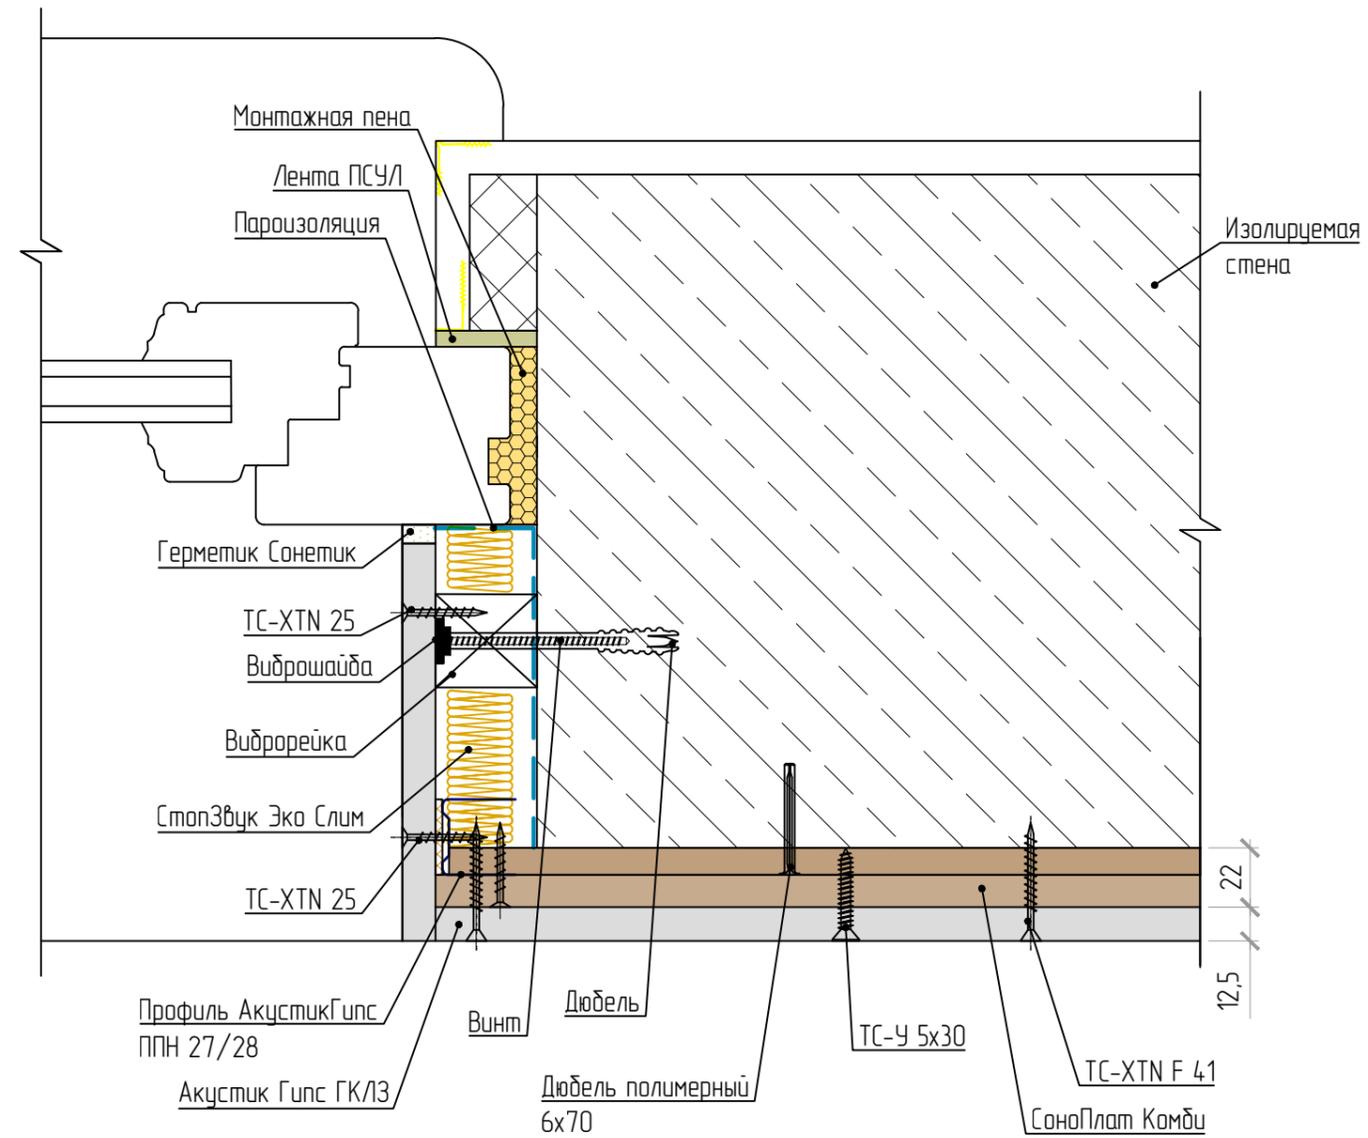


Оформление вертикального оконного откоса.  
 Примыкание облицовки стены к конструкции оконного блока,  
 тип ТС-2.7 (Слим А1)

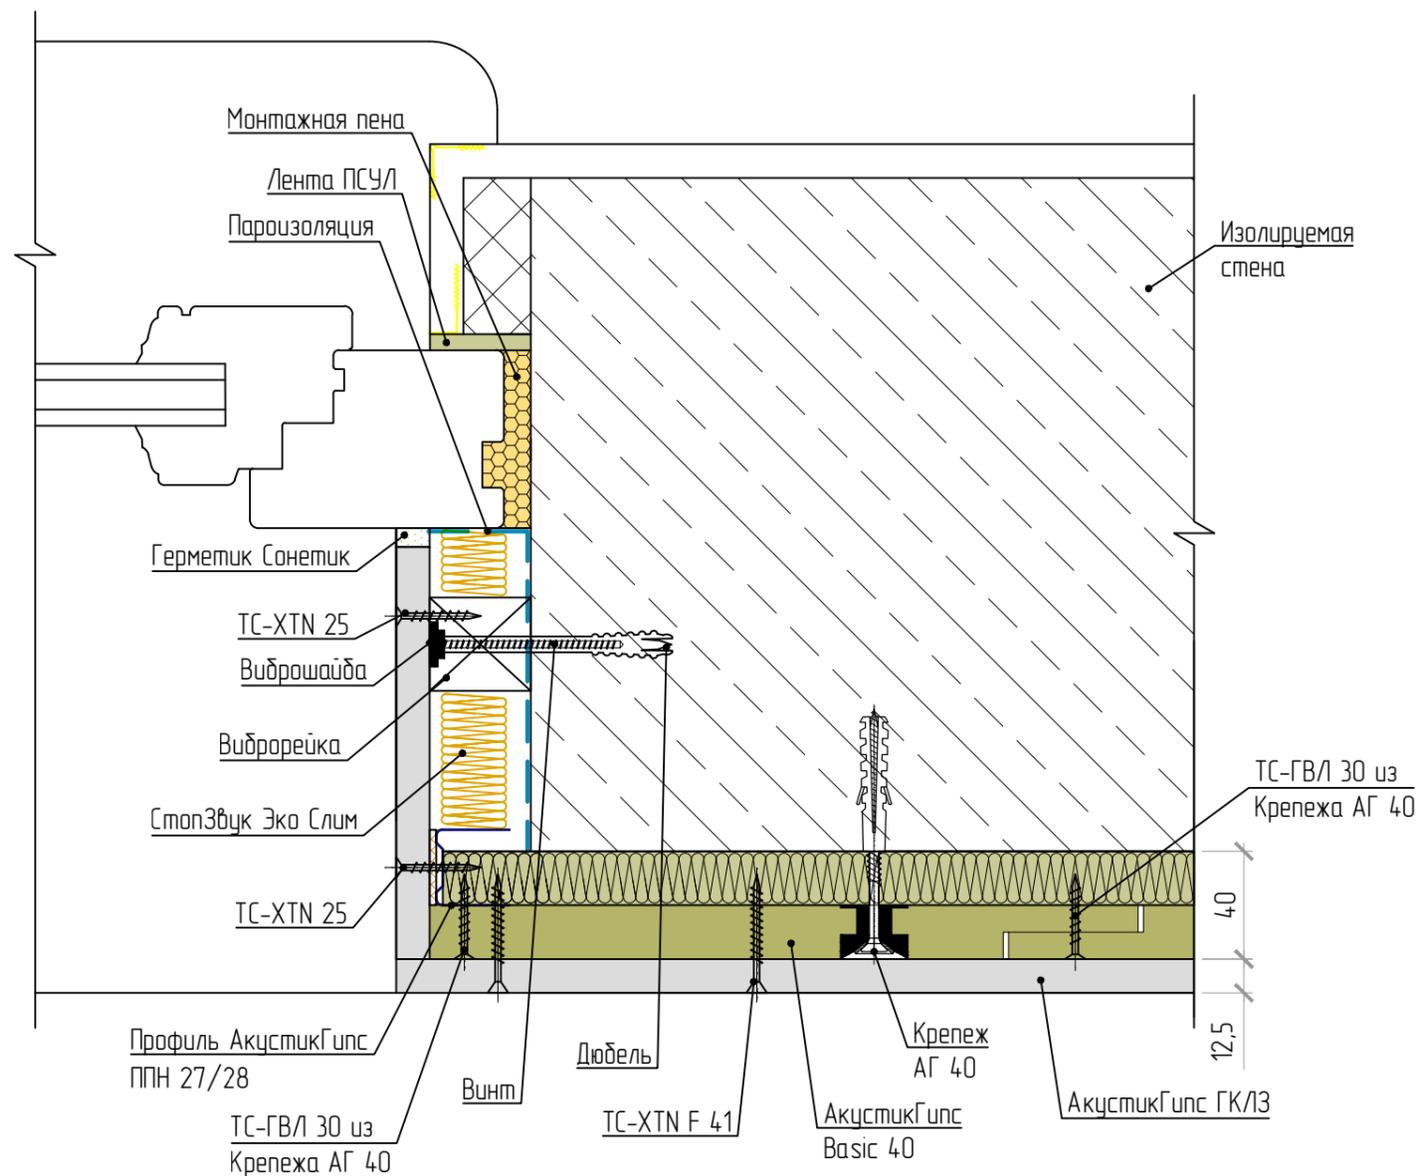


Оформление вертикального оконного откоса.  
Примыкание облицовки стены к конструкции оконного блока,  
тип ТС-2.8 (Слим А2)

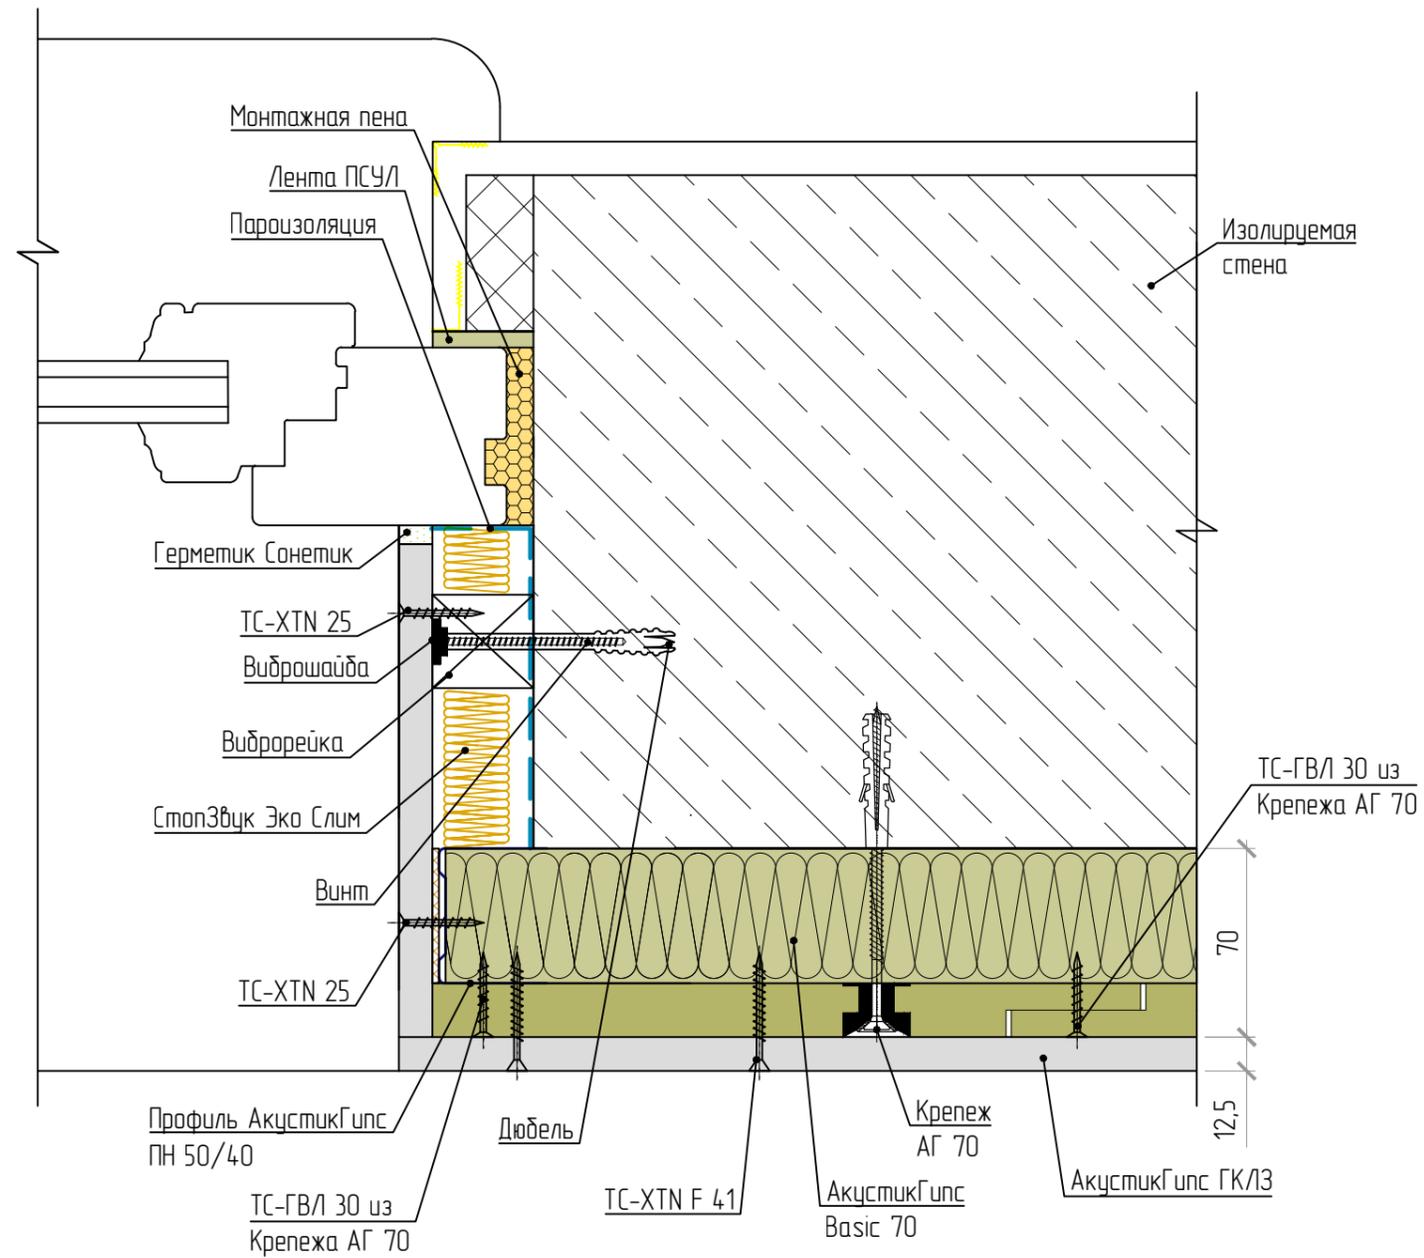


Примыкание каркасной облицовки стены к конструкции оконного блока,  
тип ТС-2.1 (Базовая)

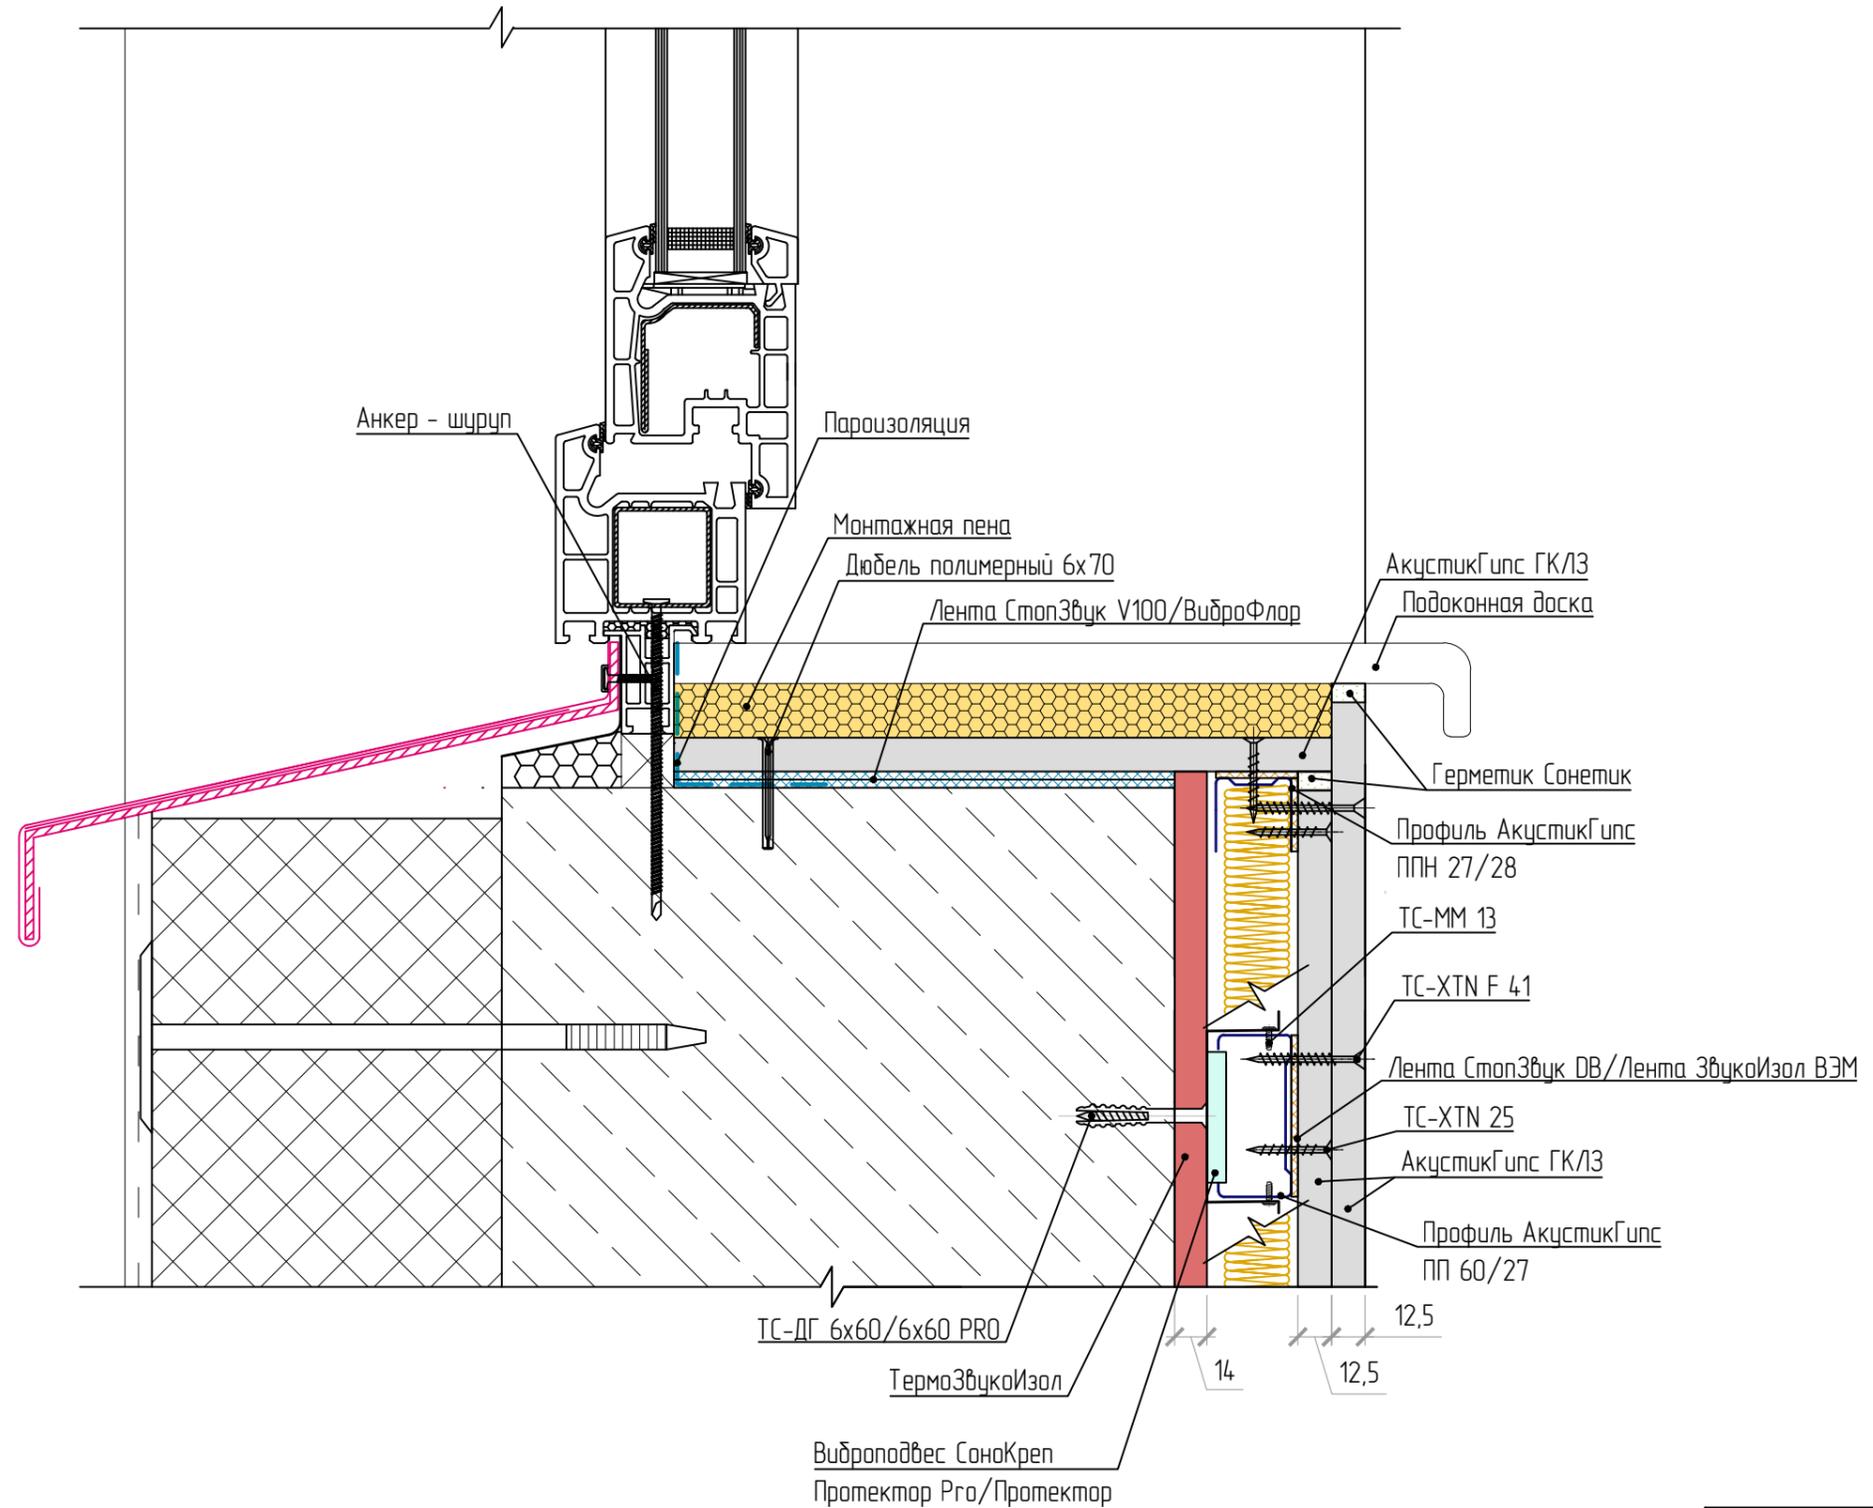

Примыкание облицовки стены к конструкции оконного блока,  
тип ТС-2.7 (Слим А1)

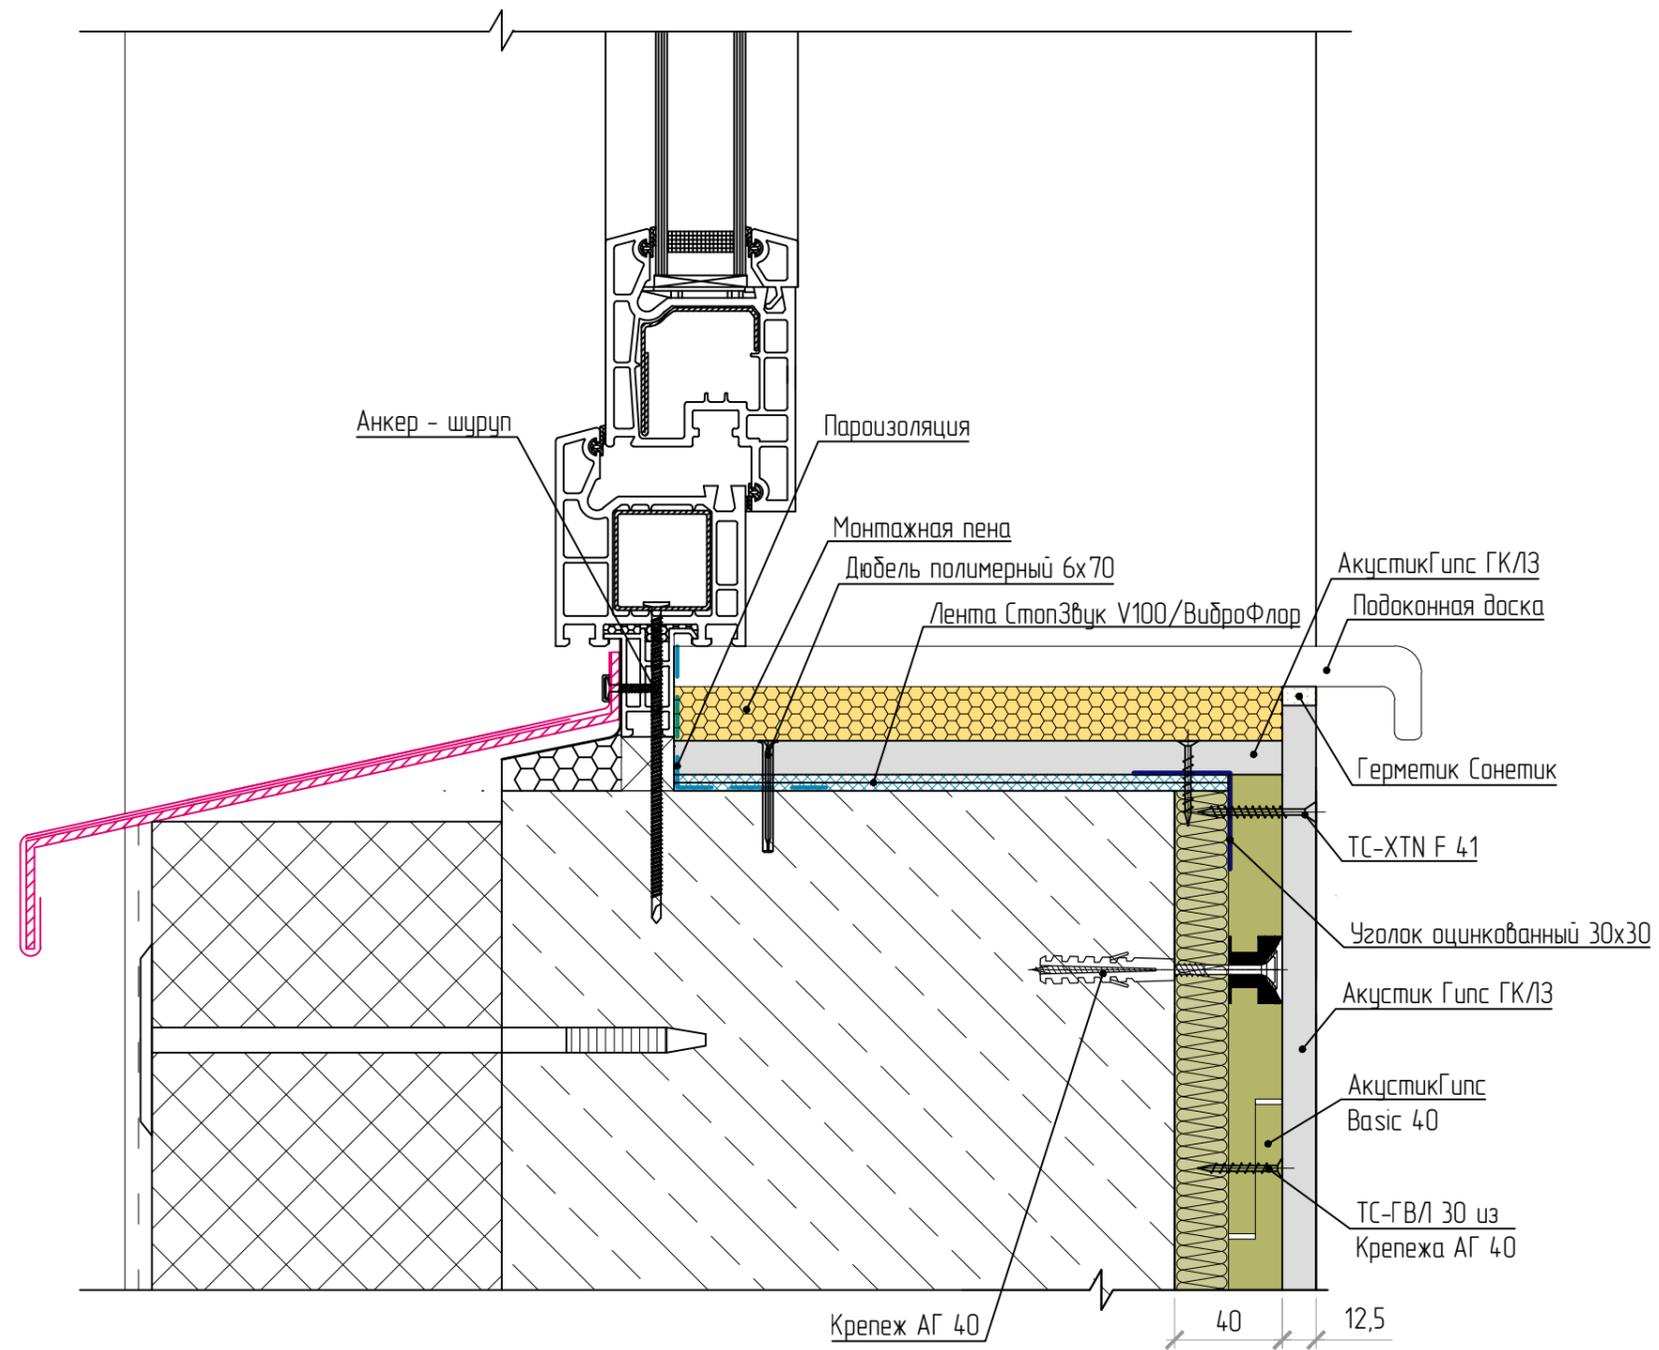


Примыкание облицовки стены к конструкции оконного блока,  
тип ТС-2.8 (Слим А2)

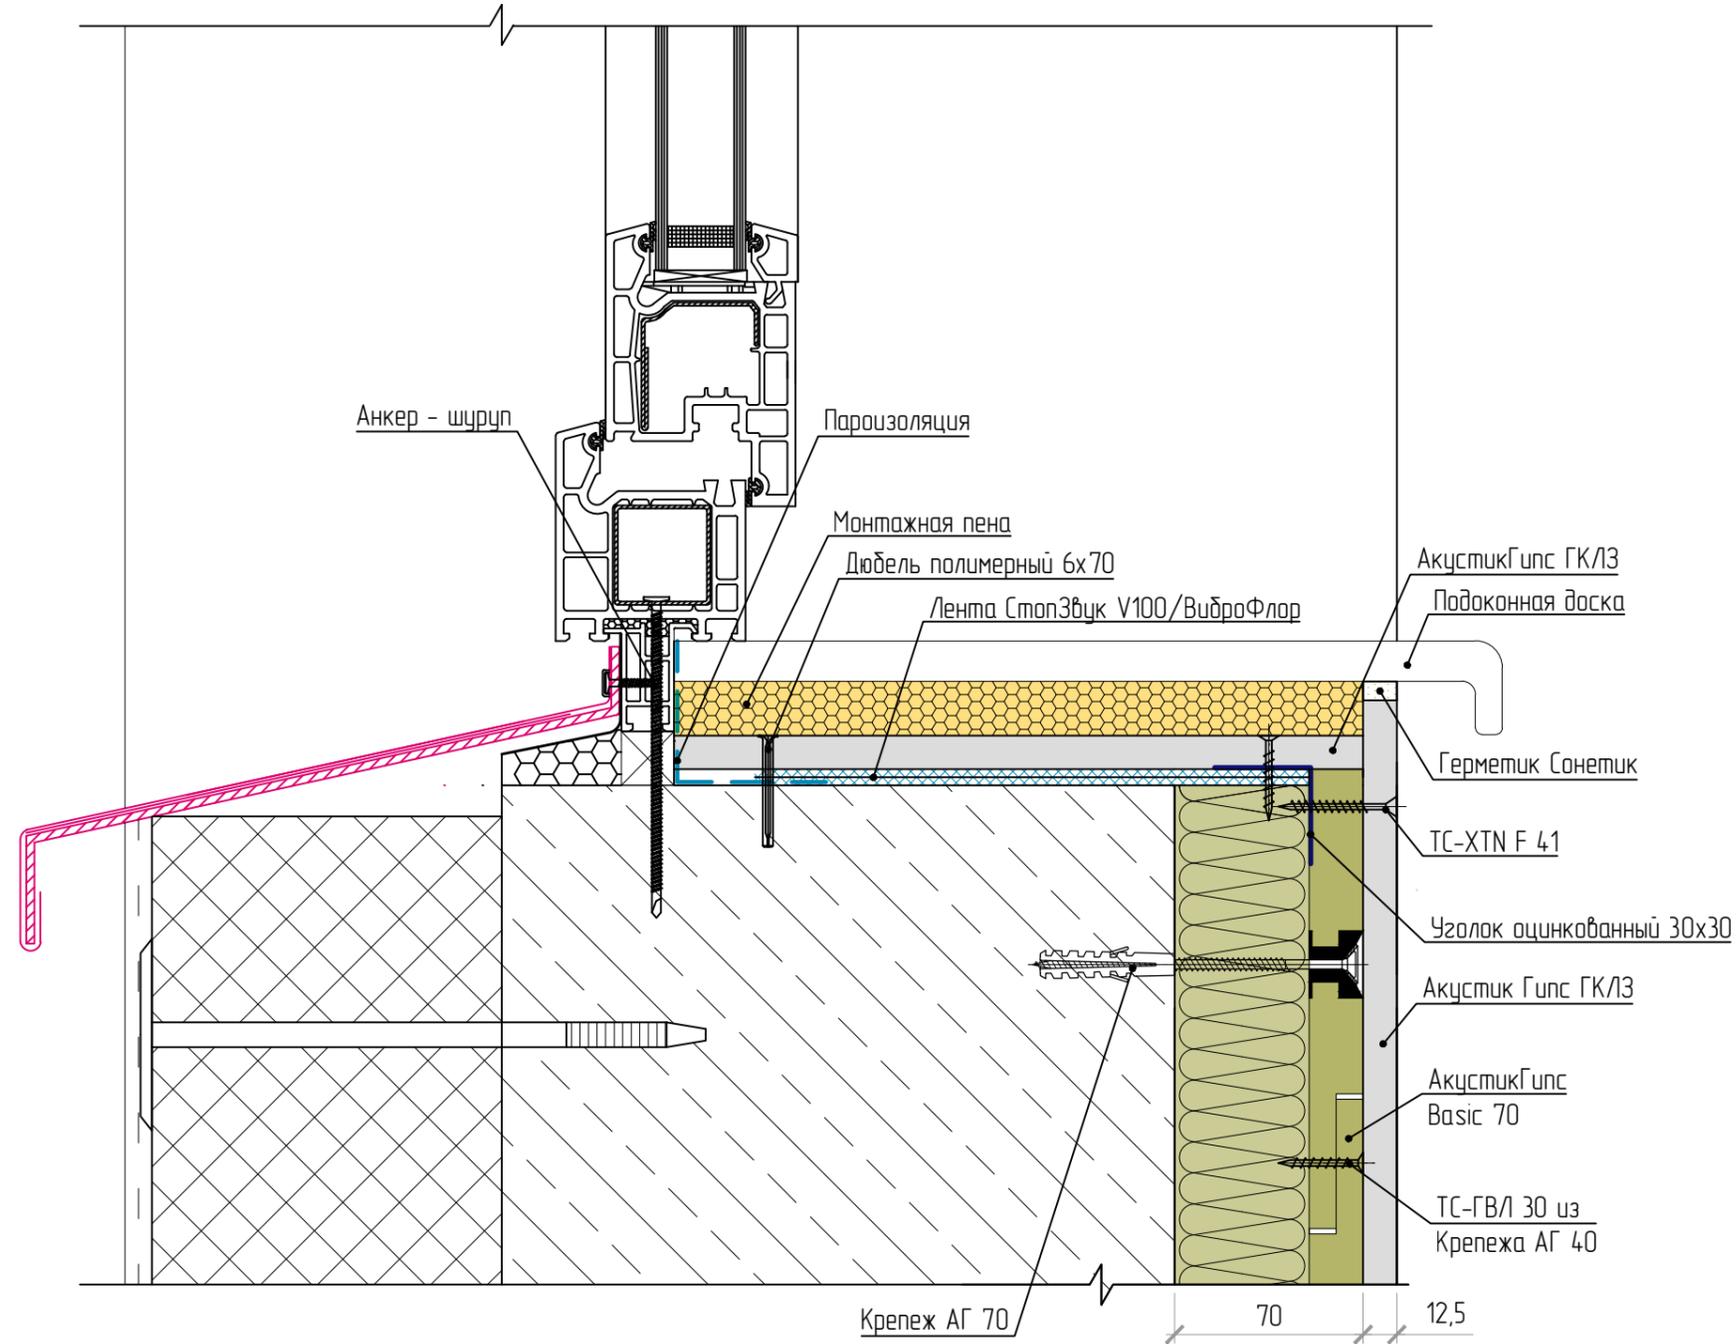


## Раздел 5

Устройство коммуникаций в системах плавающих полов


Стандарт 1, 2, 3, 4 (Вариант 1)

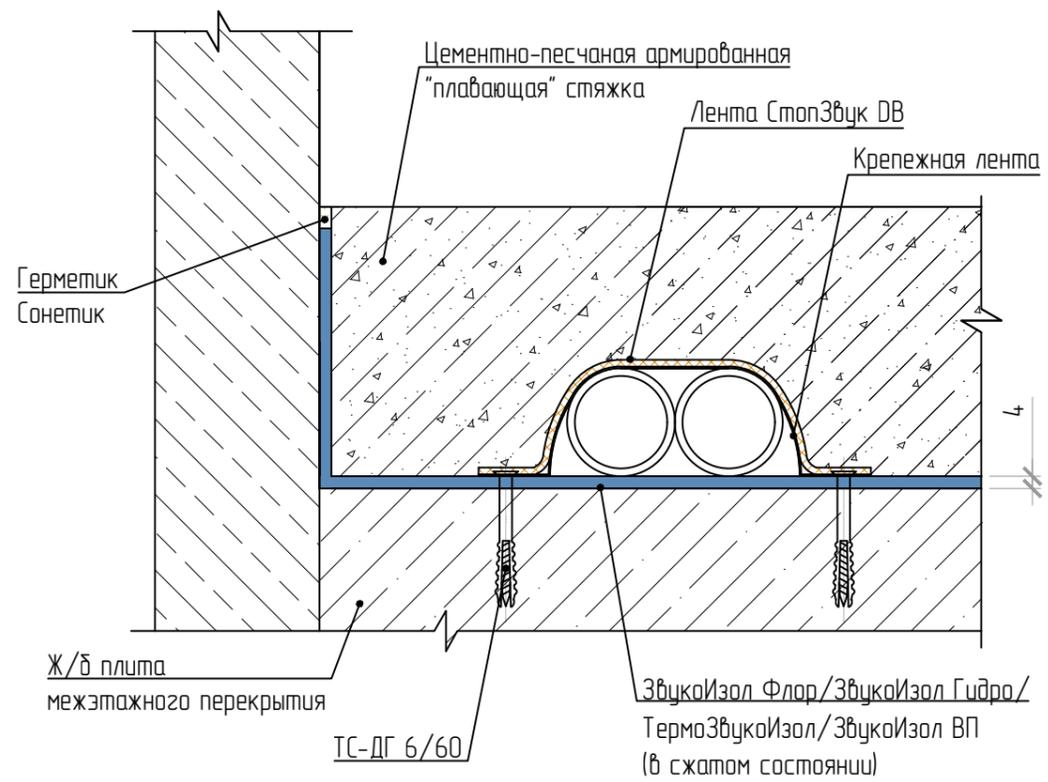


Стандарт 2, 3, 4 (Вариант 2)

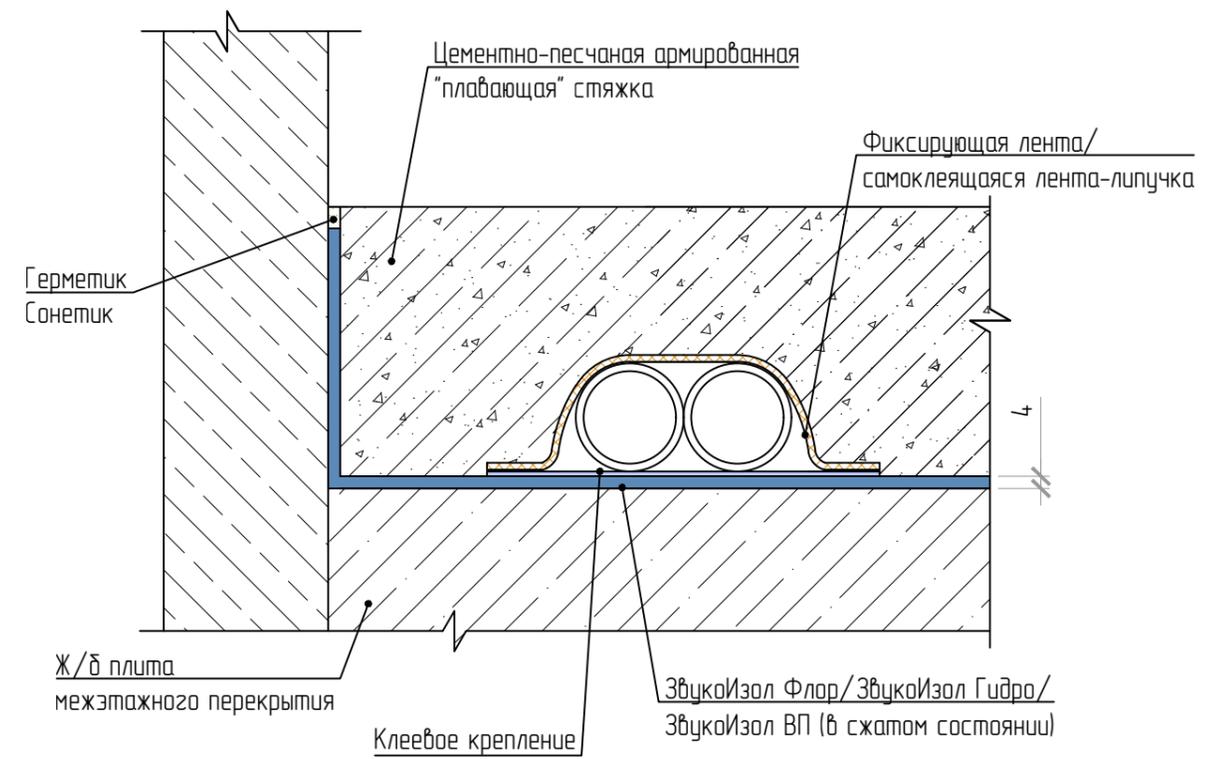


Стандарт 1, 2, 3, 4 (Вариант 3)

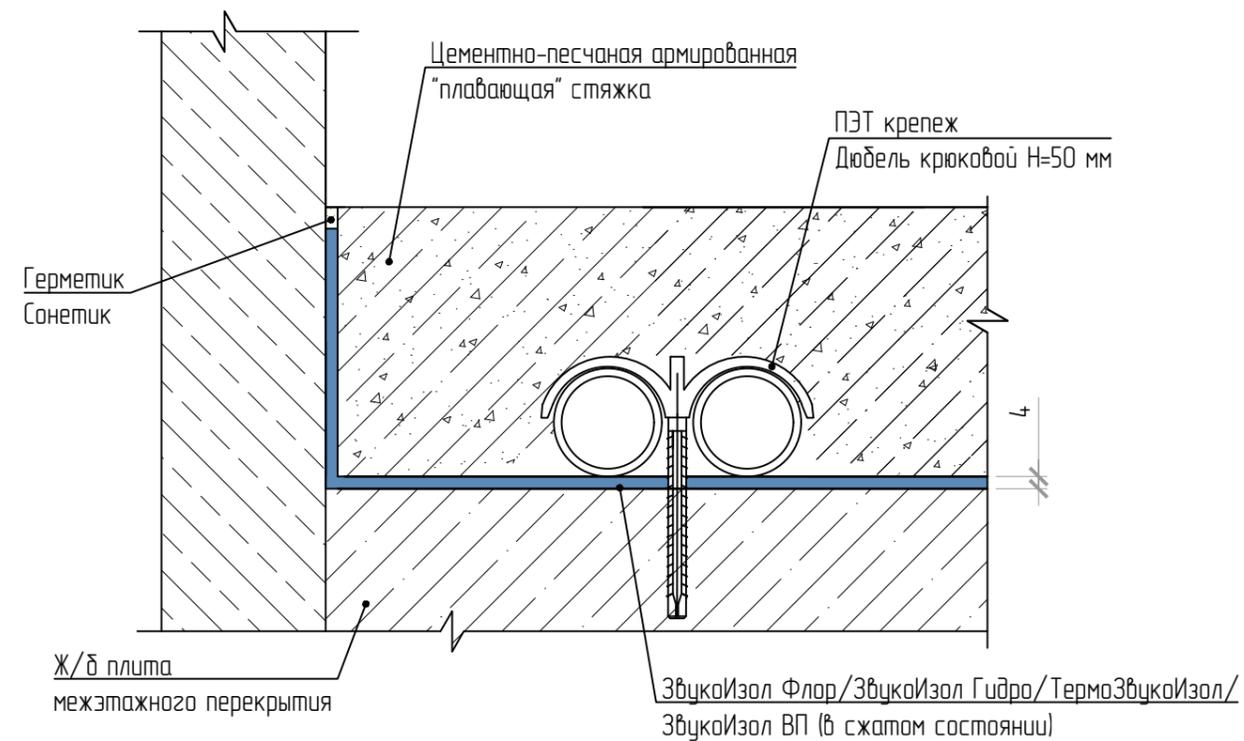

### Профи Премиум (Вариант 1)

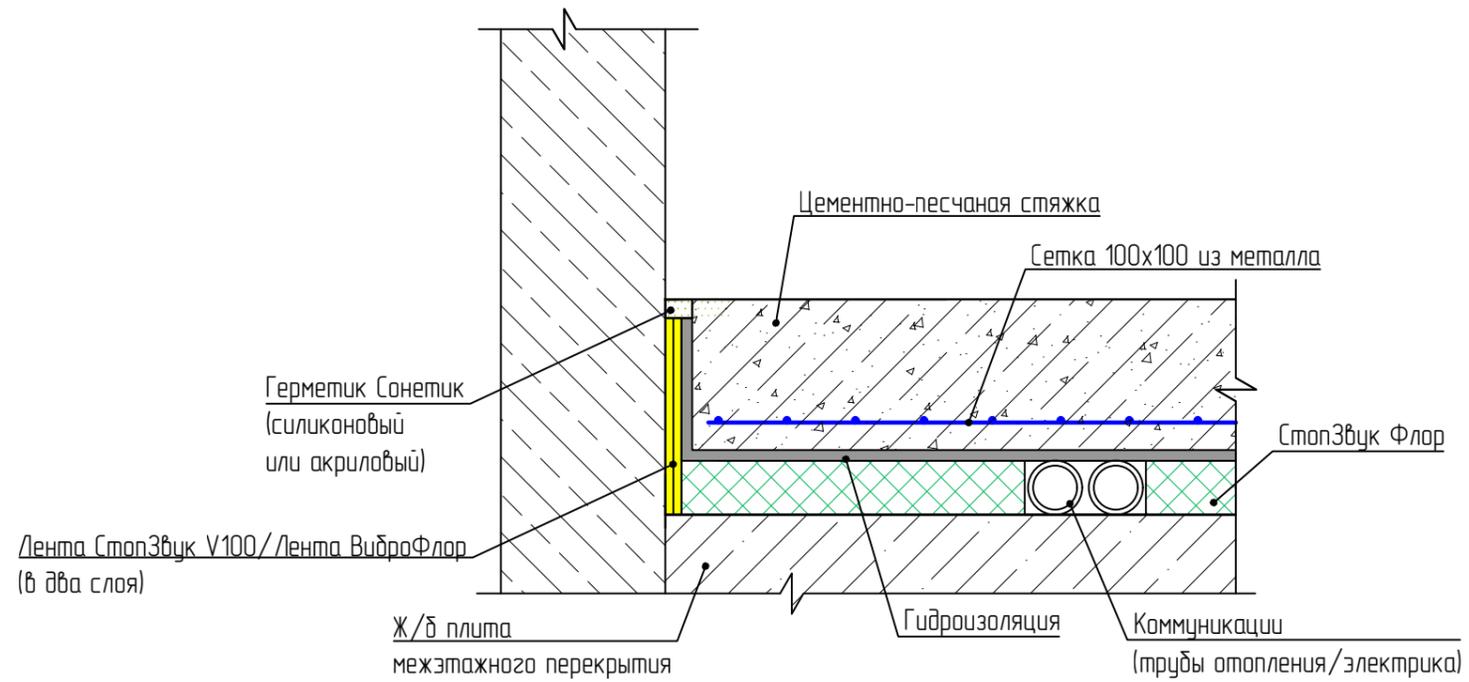


### Профи Премиум (Вариант 2)

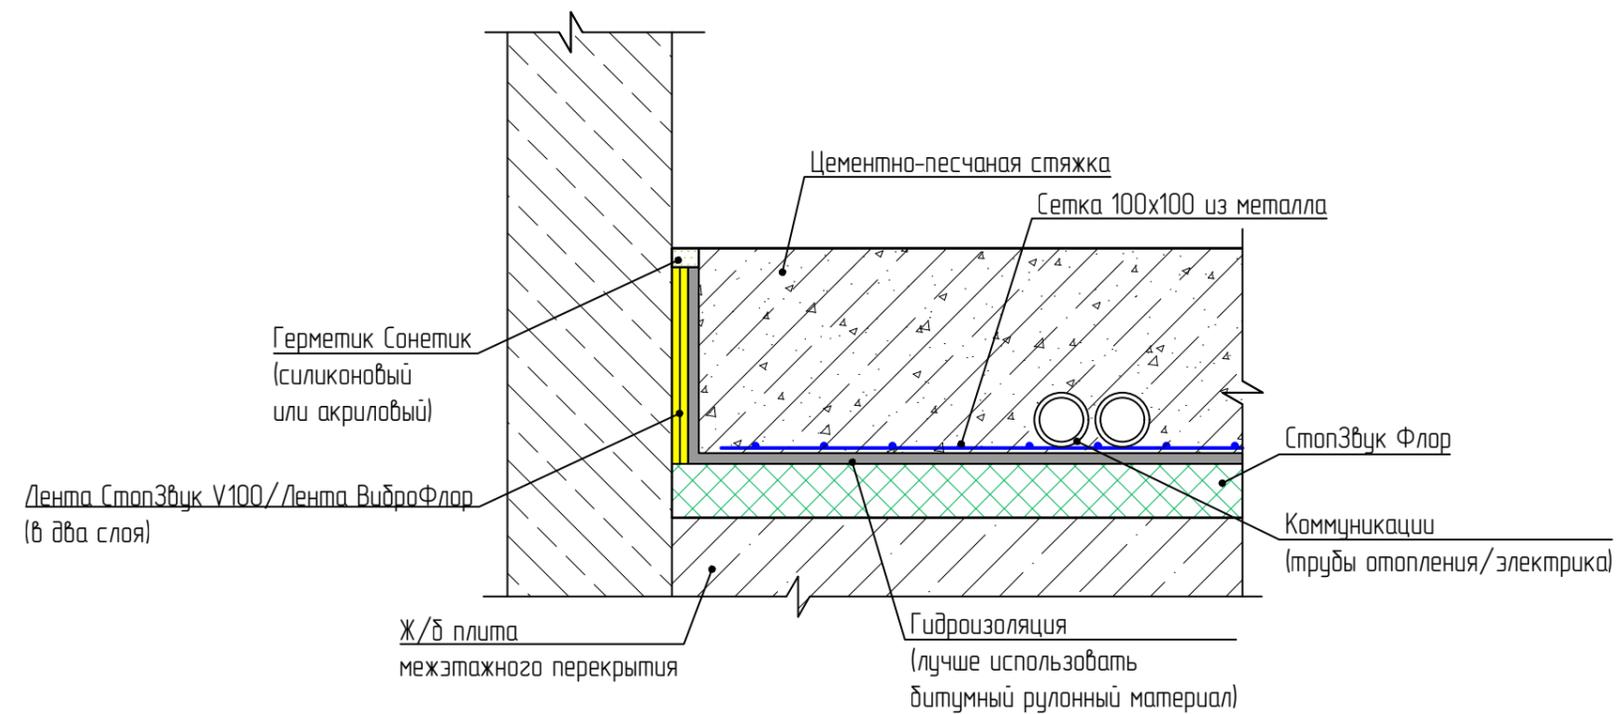


## Раздел 6

Устройство подрозетников и акустических ниш в системе каркасной и бескаркасной облицовки стен. Устройство трекового светильника в типовые конструкции звукоизоляционных потолков

Устройство звукоизоляции розеток  
в каркасной системе,  
тип ТС-2.1 (Базовая)

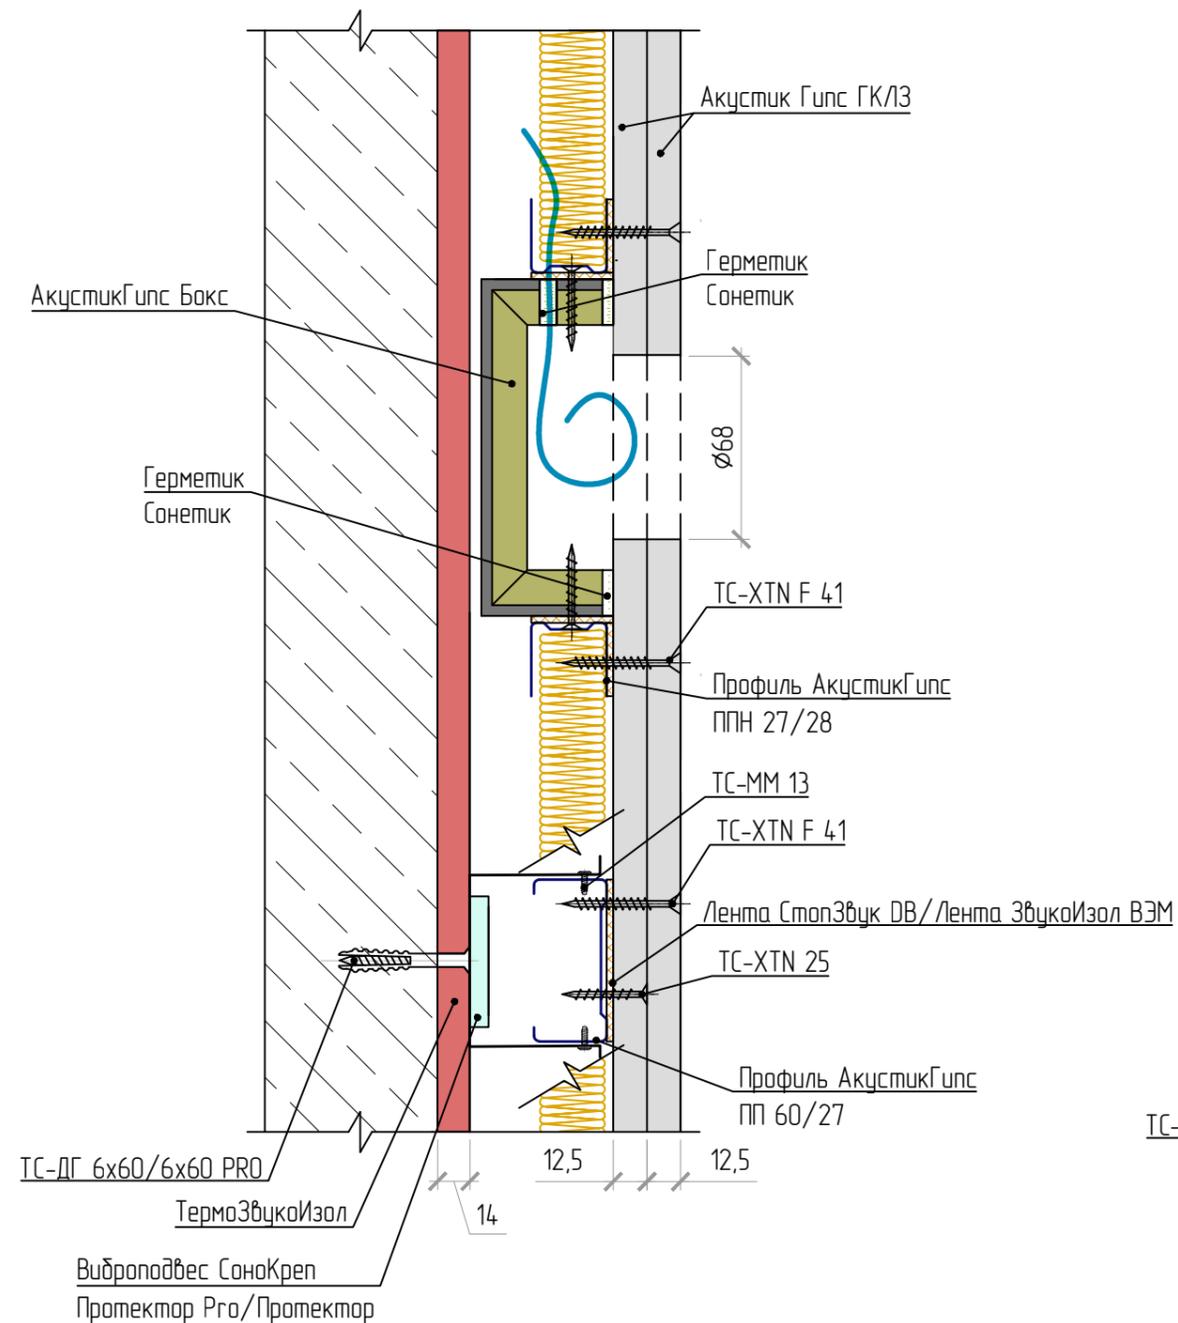


Устройство розеток SoundPack  
в каркасной системе,  
тип ТС-2.1 (Базовая)

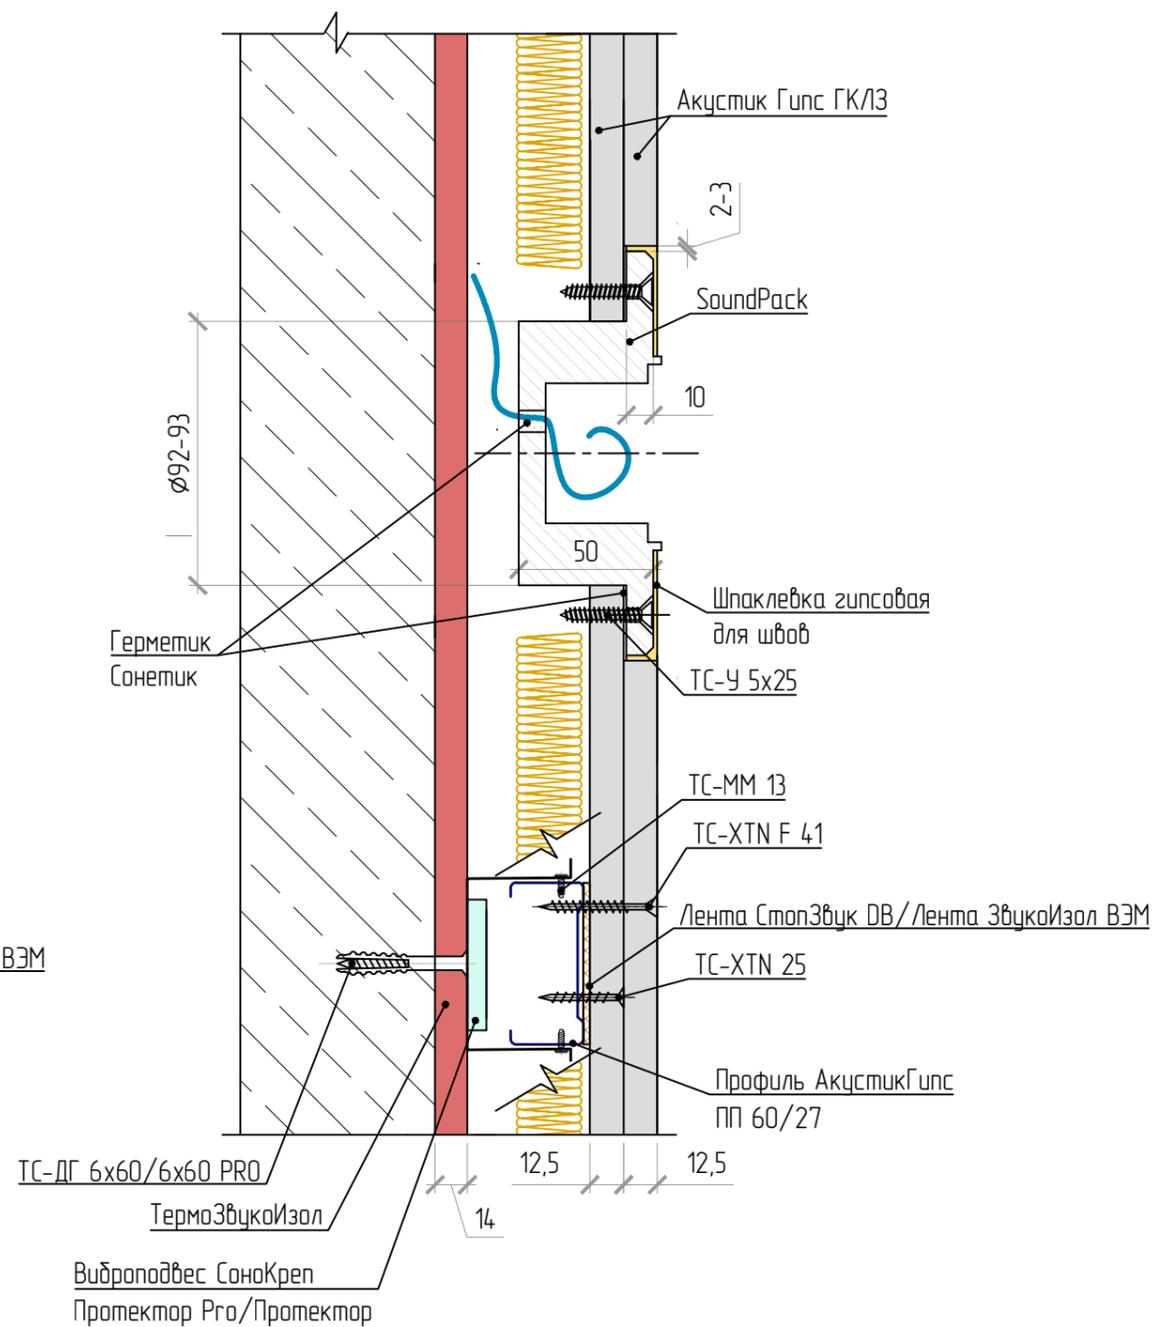


\*Диаметр сверления Ø93 мм

Устройство звукоизоляции розеток  
в бескаркасной системе,  
тип ТС-2.6 (Слим П)

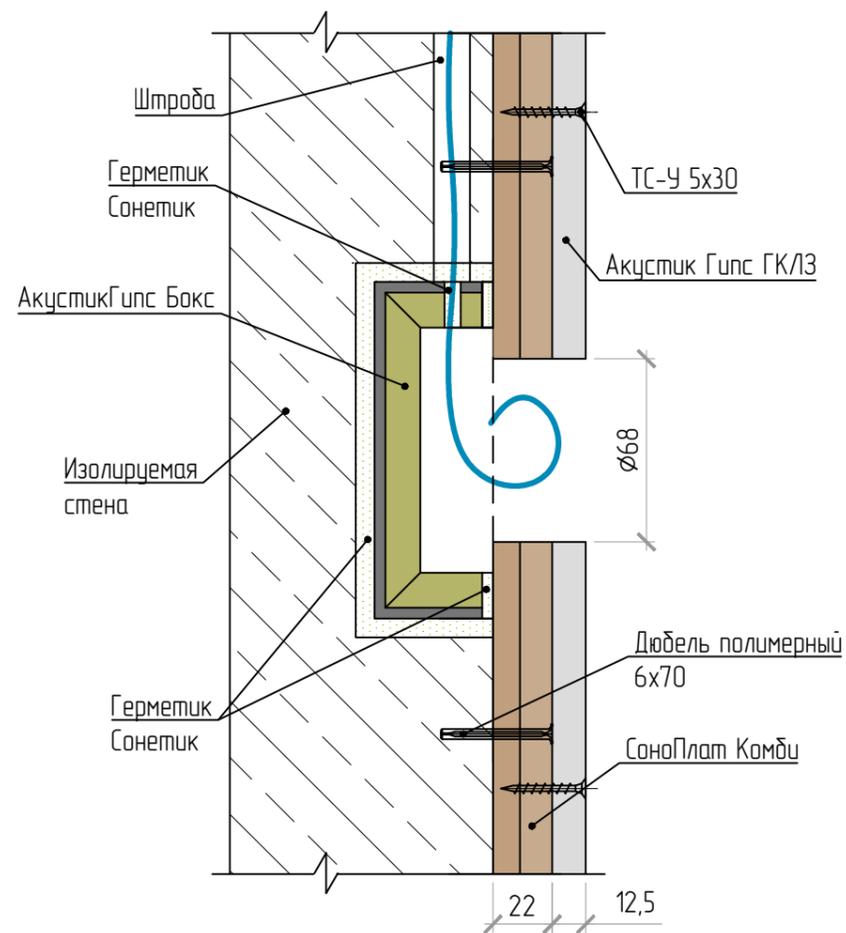


Устройство розеток SoundPack  
в каркасной системе,  
тип ТС-2.6 (Слим П)

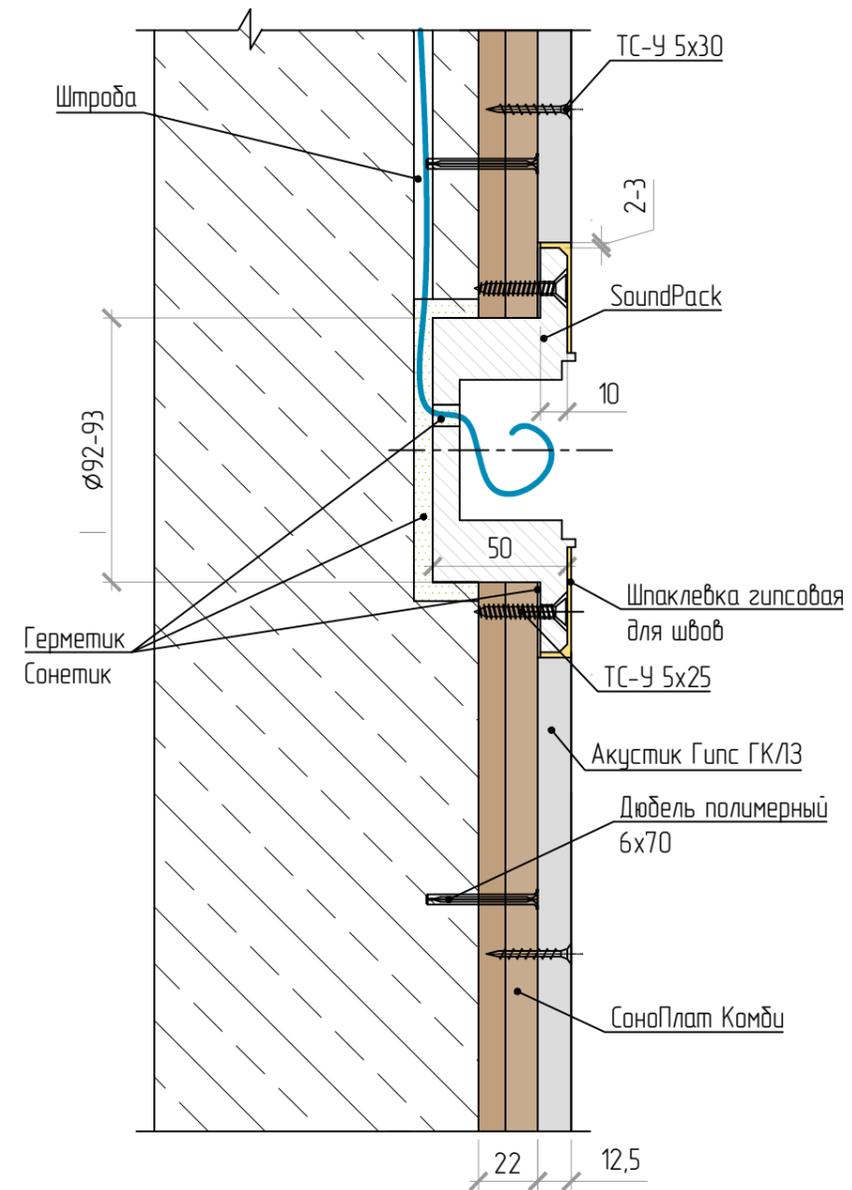


\* Диаметр сверления  $\phi 93$  мм

Устройство звукоизоляции розеток  
в бескаркасной системе,  
тип ТС-2.7 (Слим А1)

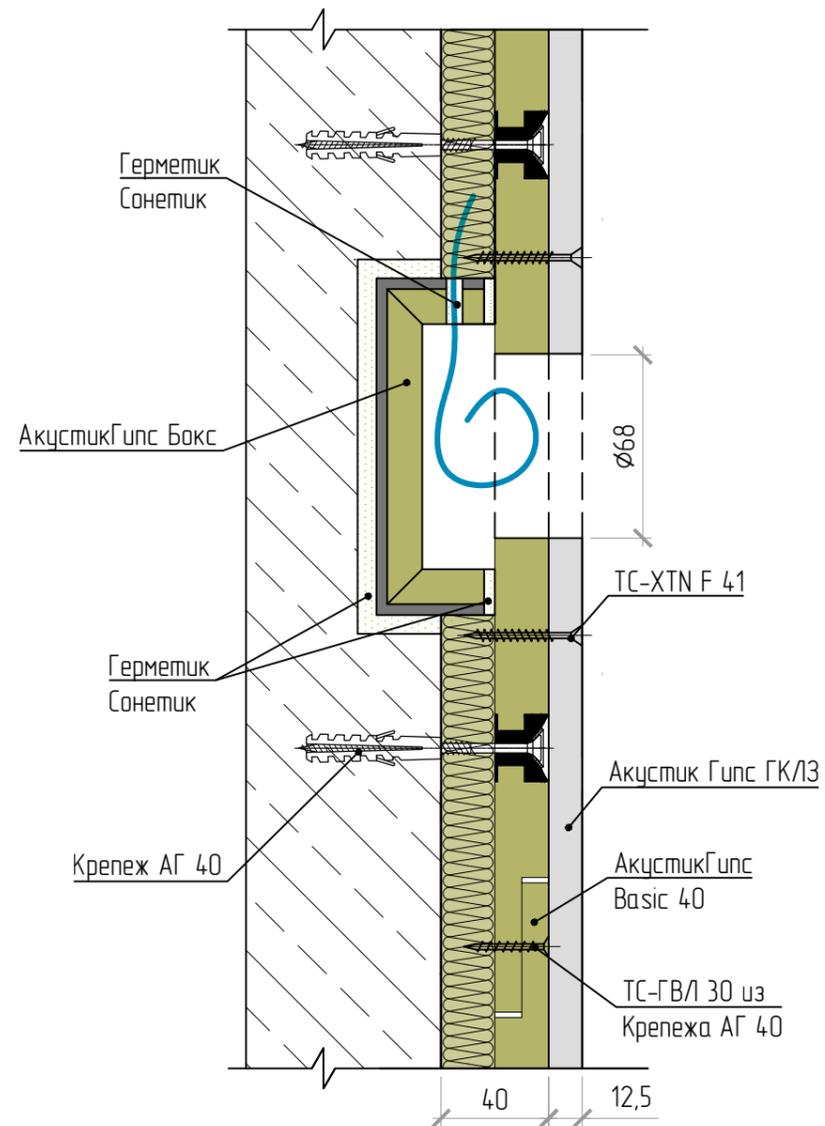


Устройство розеток SoundPack  
в бескаркасной системе,  
тип ТС-2.7 (Слим А1)

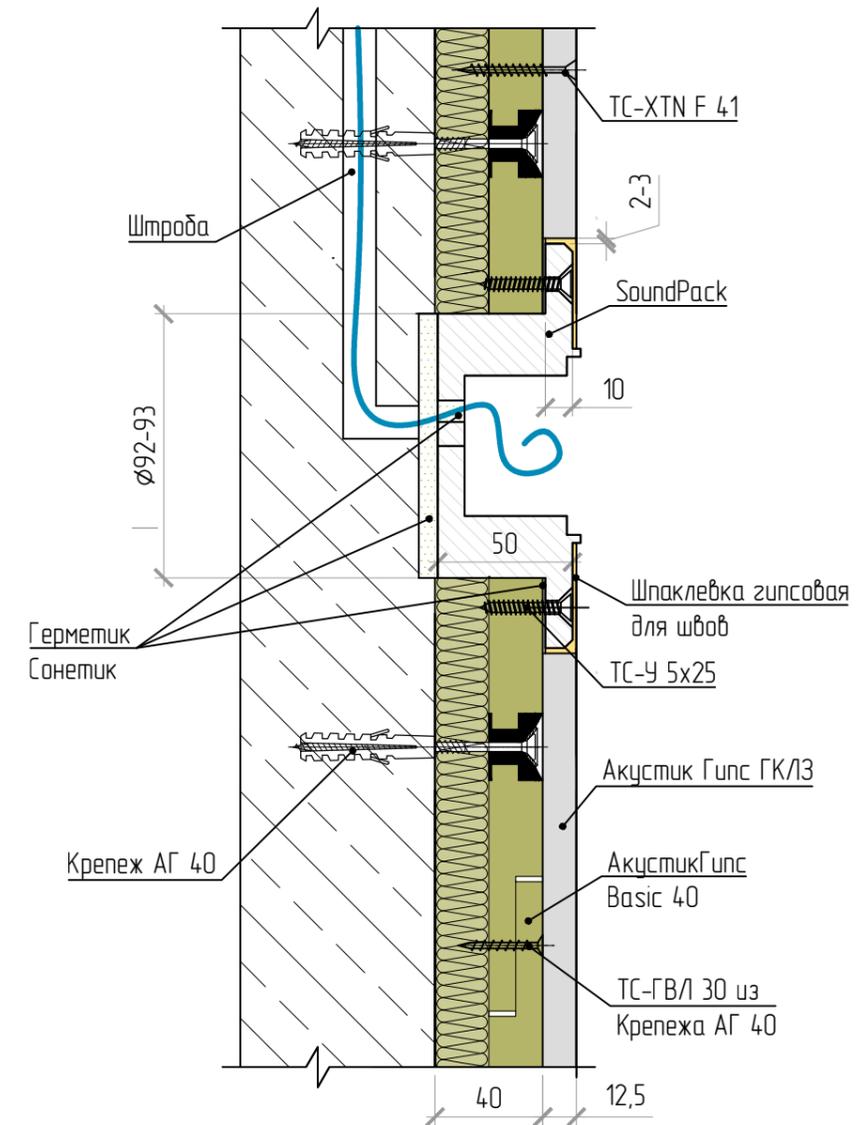


\*Диаметр сверления  $\varnothing 93$  мм

Устройство звукоизоляции розеток  
в бескаркасной системе,  
тип ТС-2.8 (Слим А2)

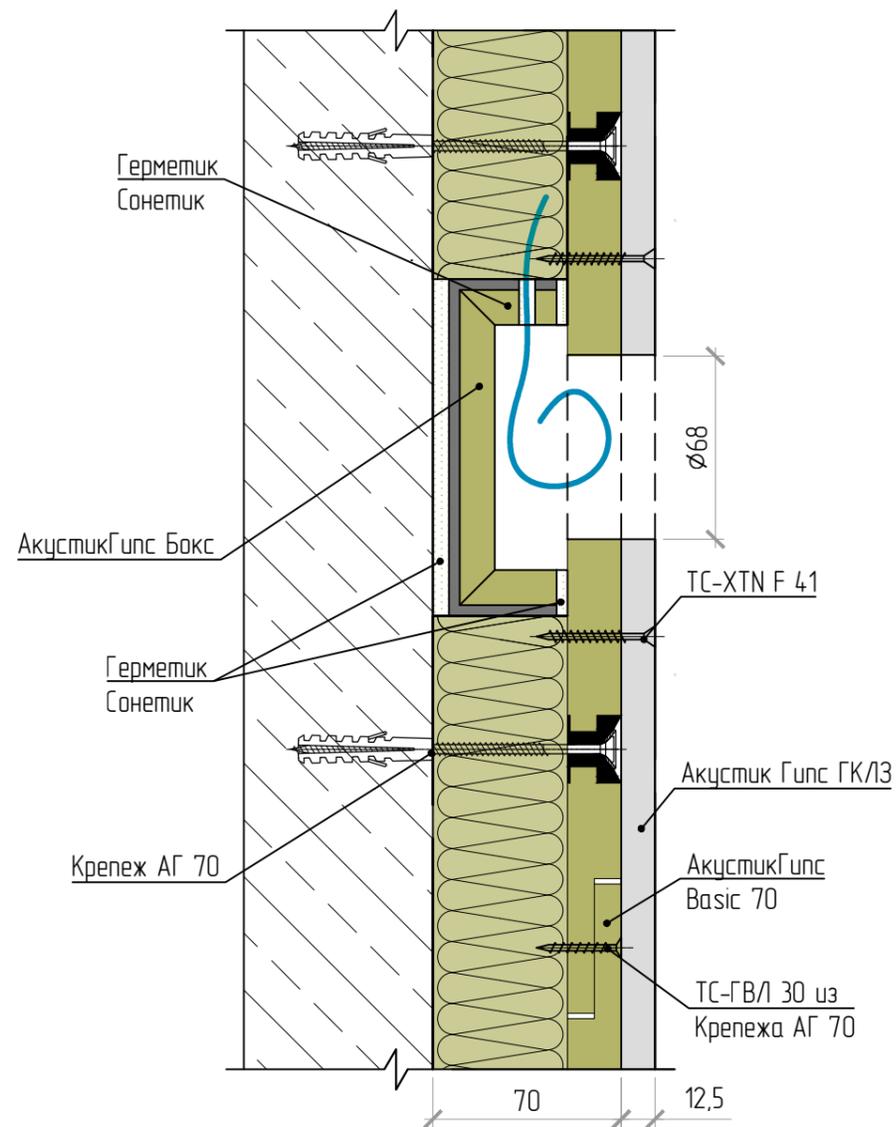

Устройство розеток SoundPack  
в бескаркасной системе,  
тип ТС-2.8 (Слим А2)

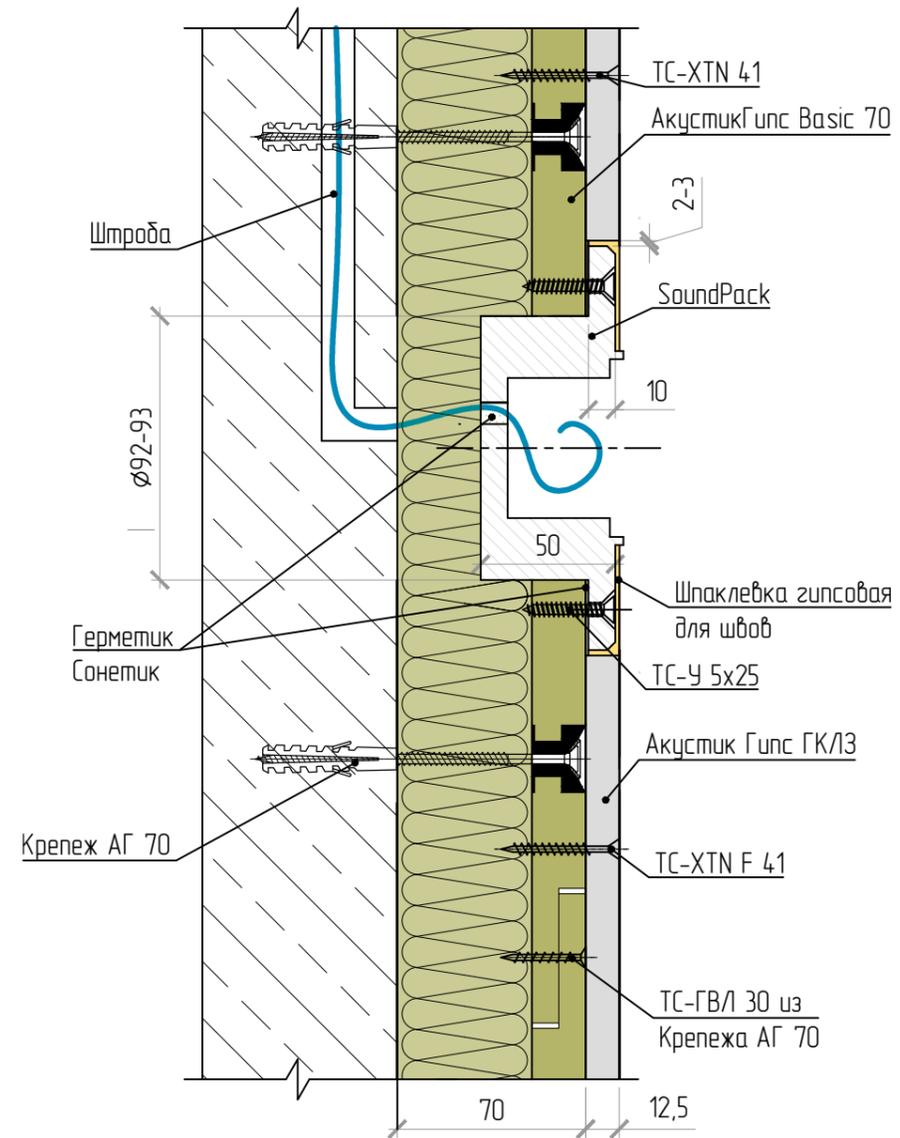


\* Диаметр сверления Ø93 мм


## Раздел 7

Акустические решения для инженерных коммуникаций  
и инженерного оборудования


# Устройство усиления каркаса

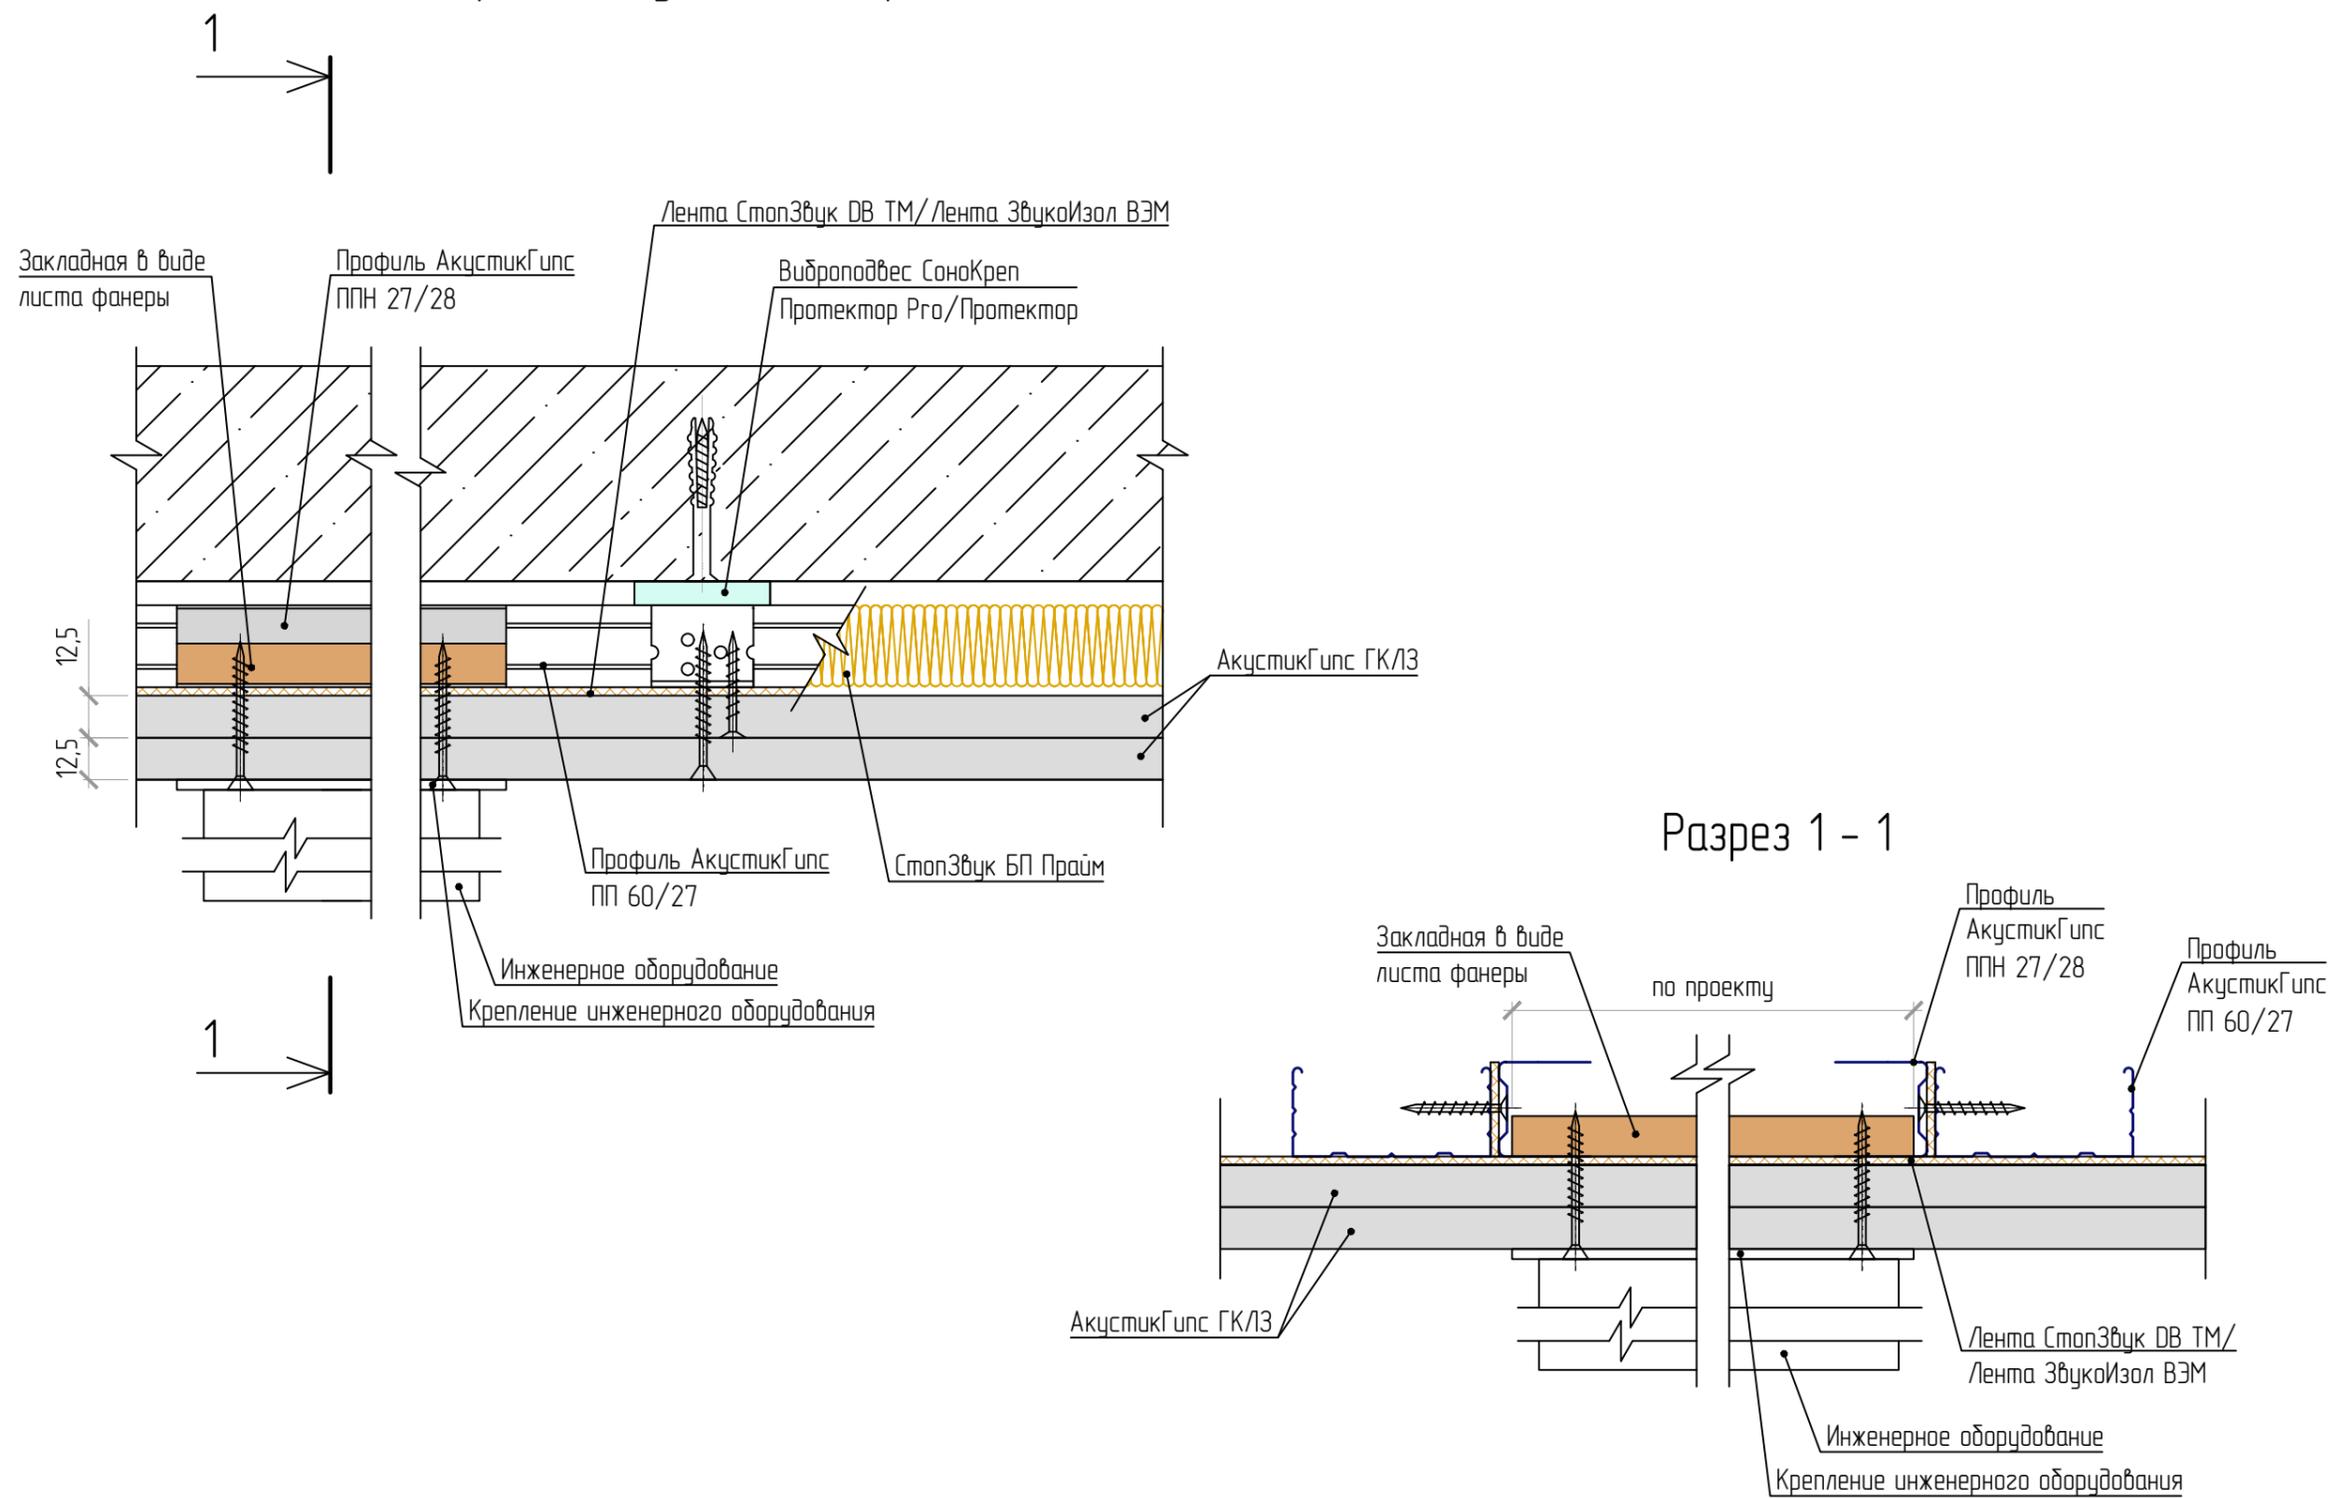


# Обход колонны/трубы - Вариант 1

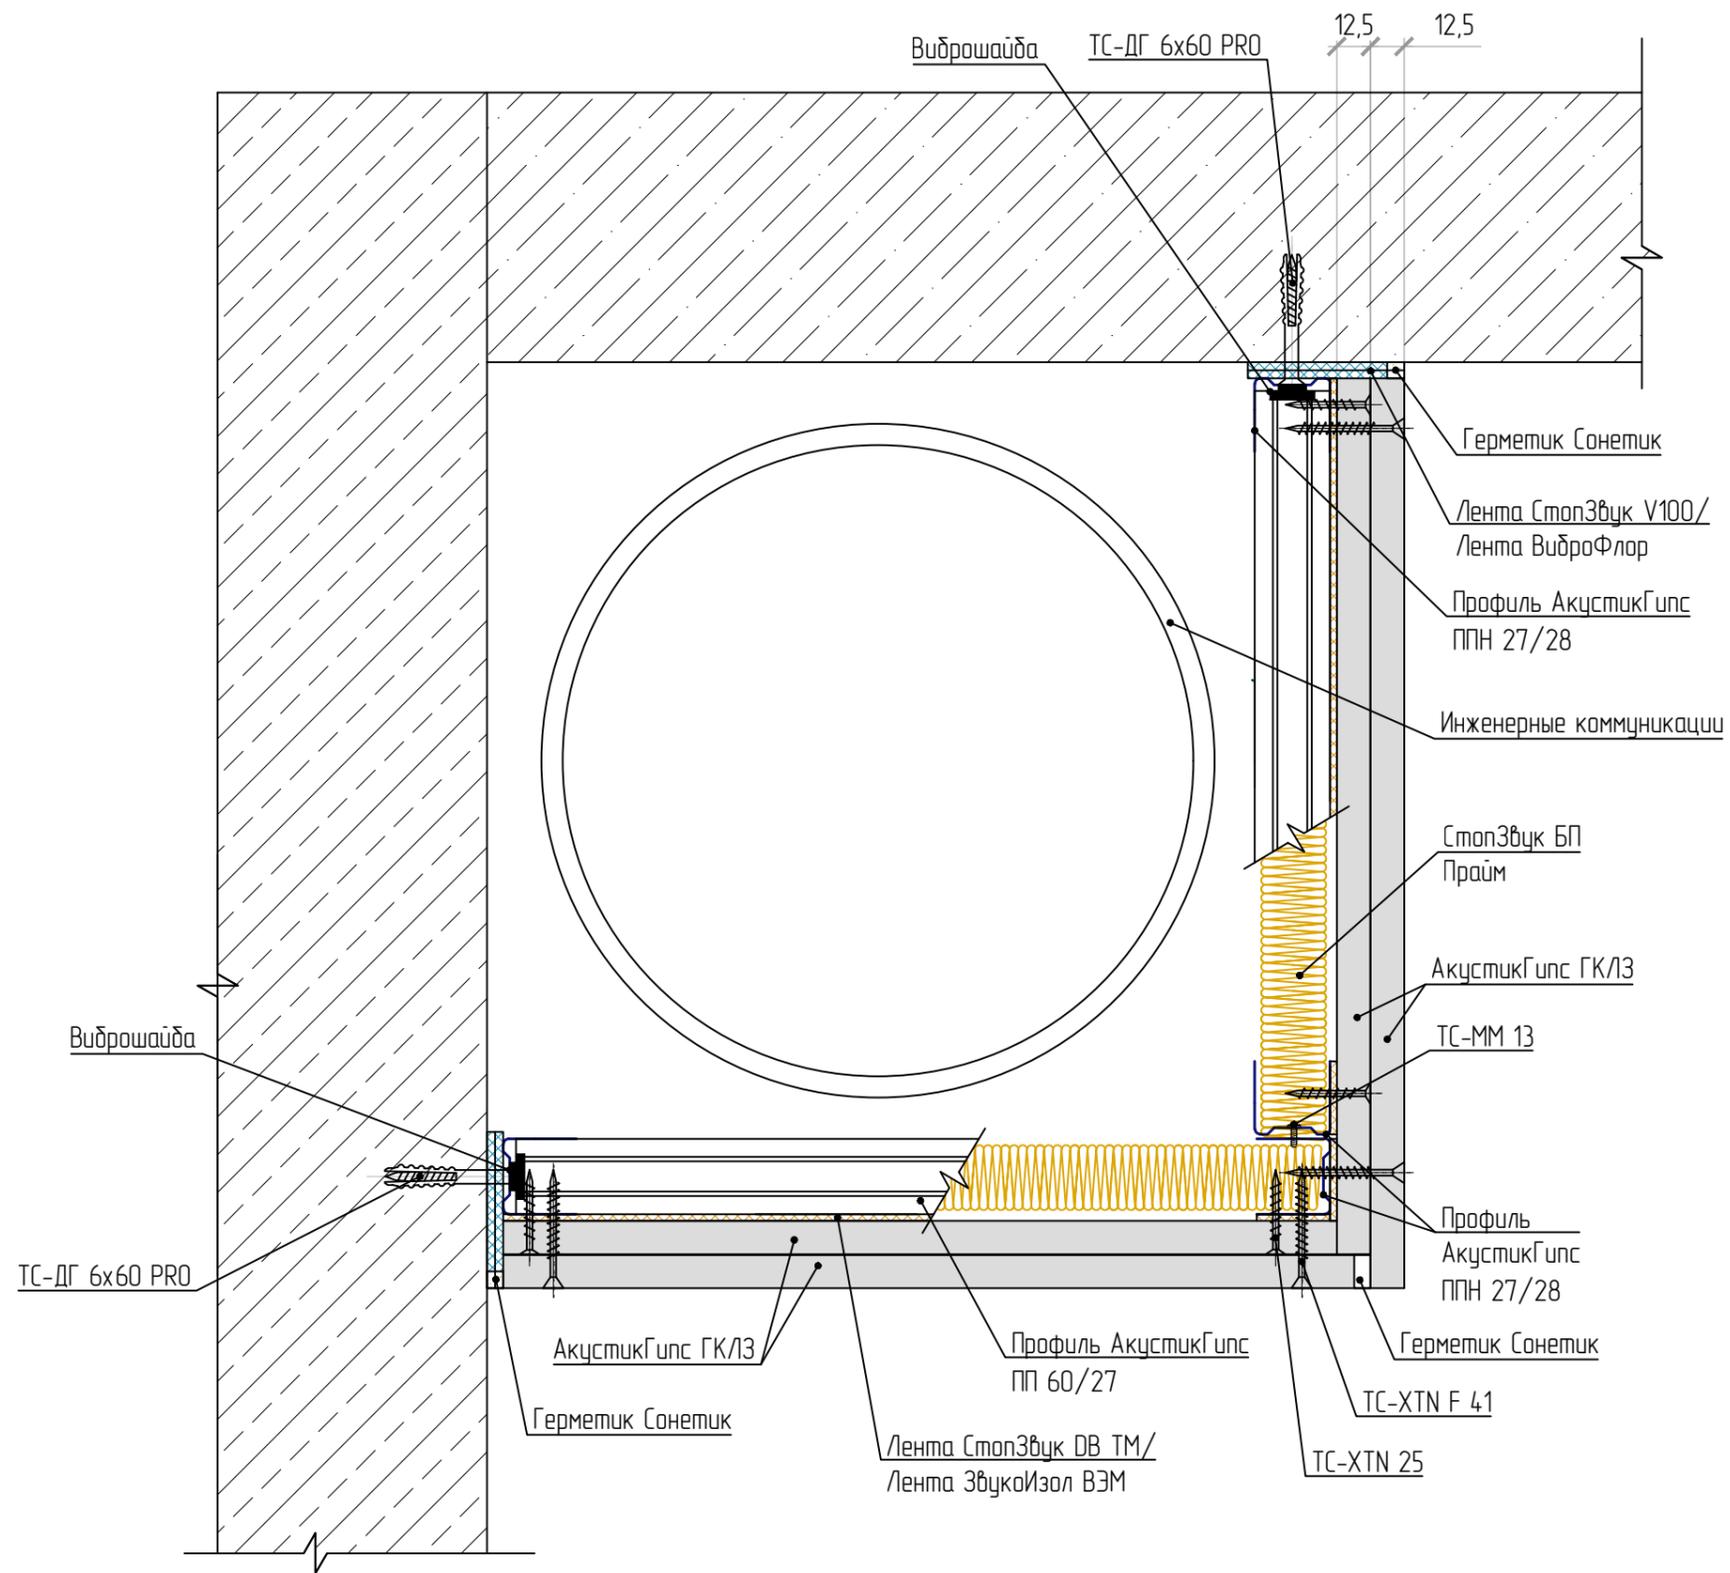


# Обход колонны/трубы - Вариант 2

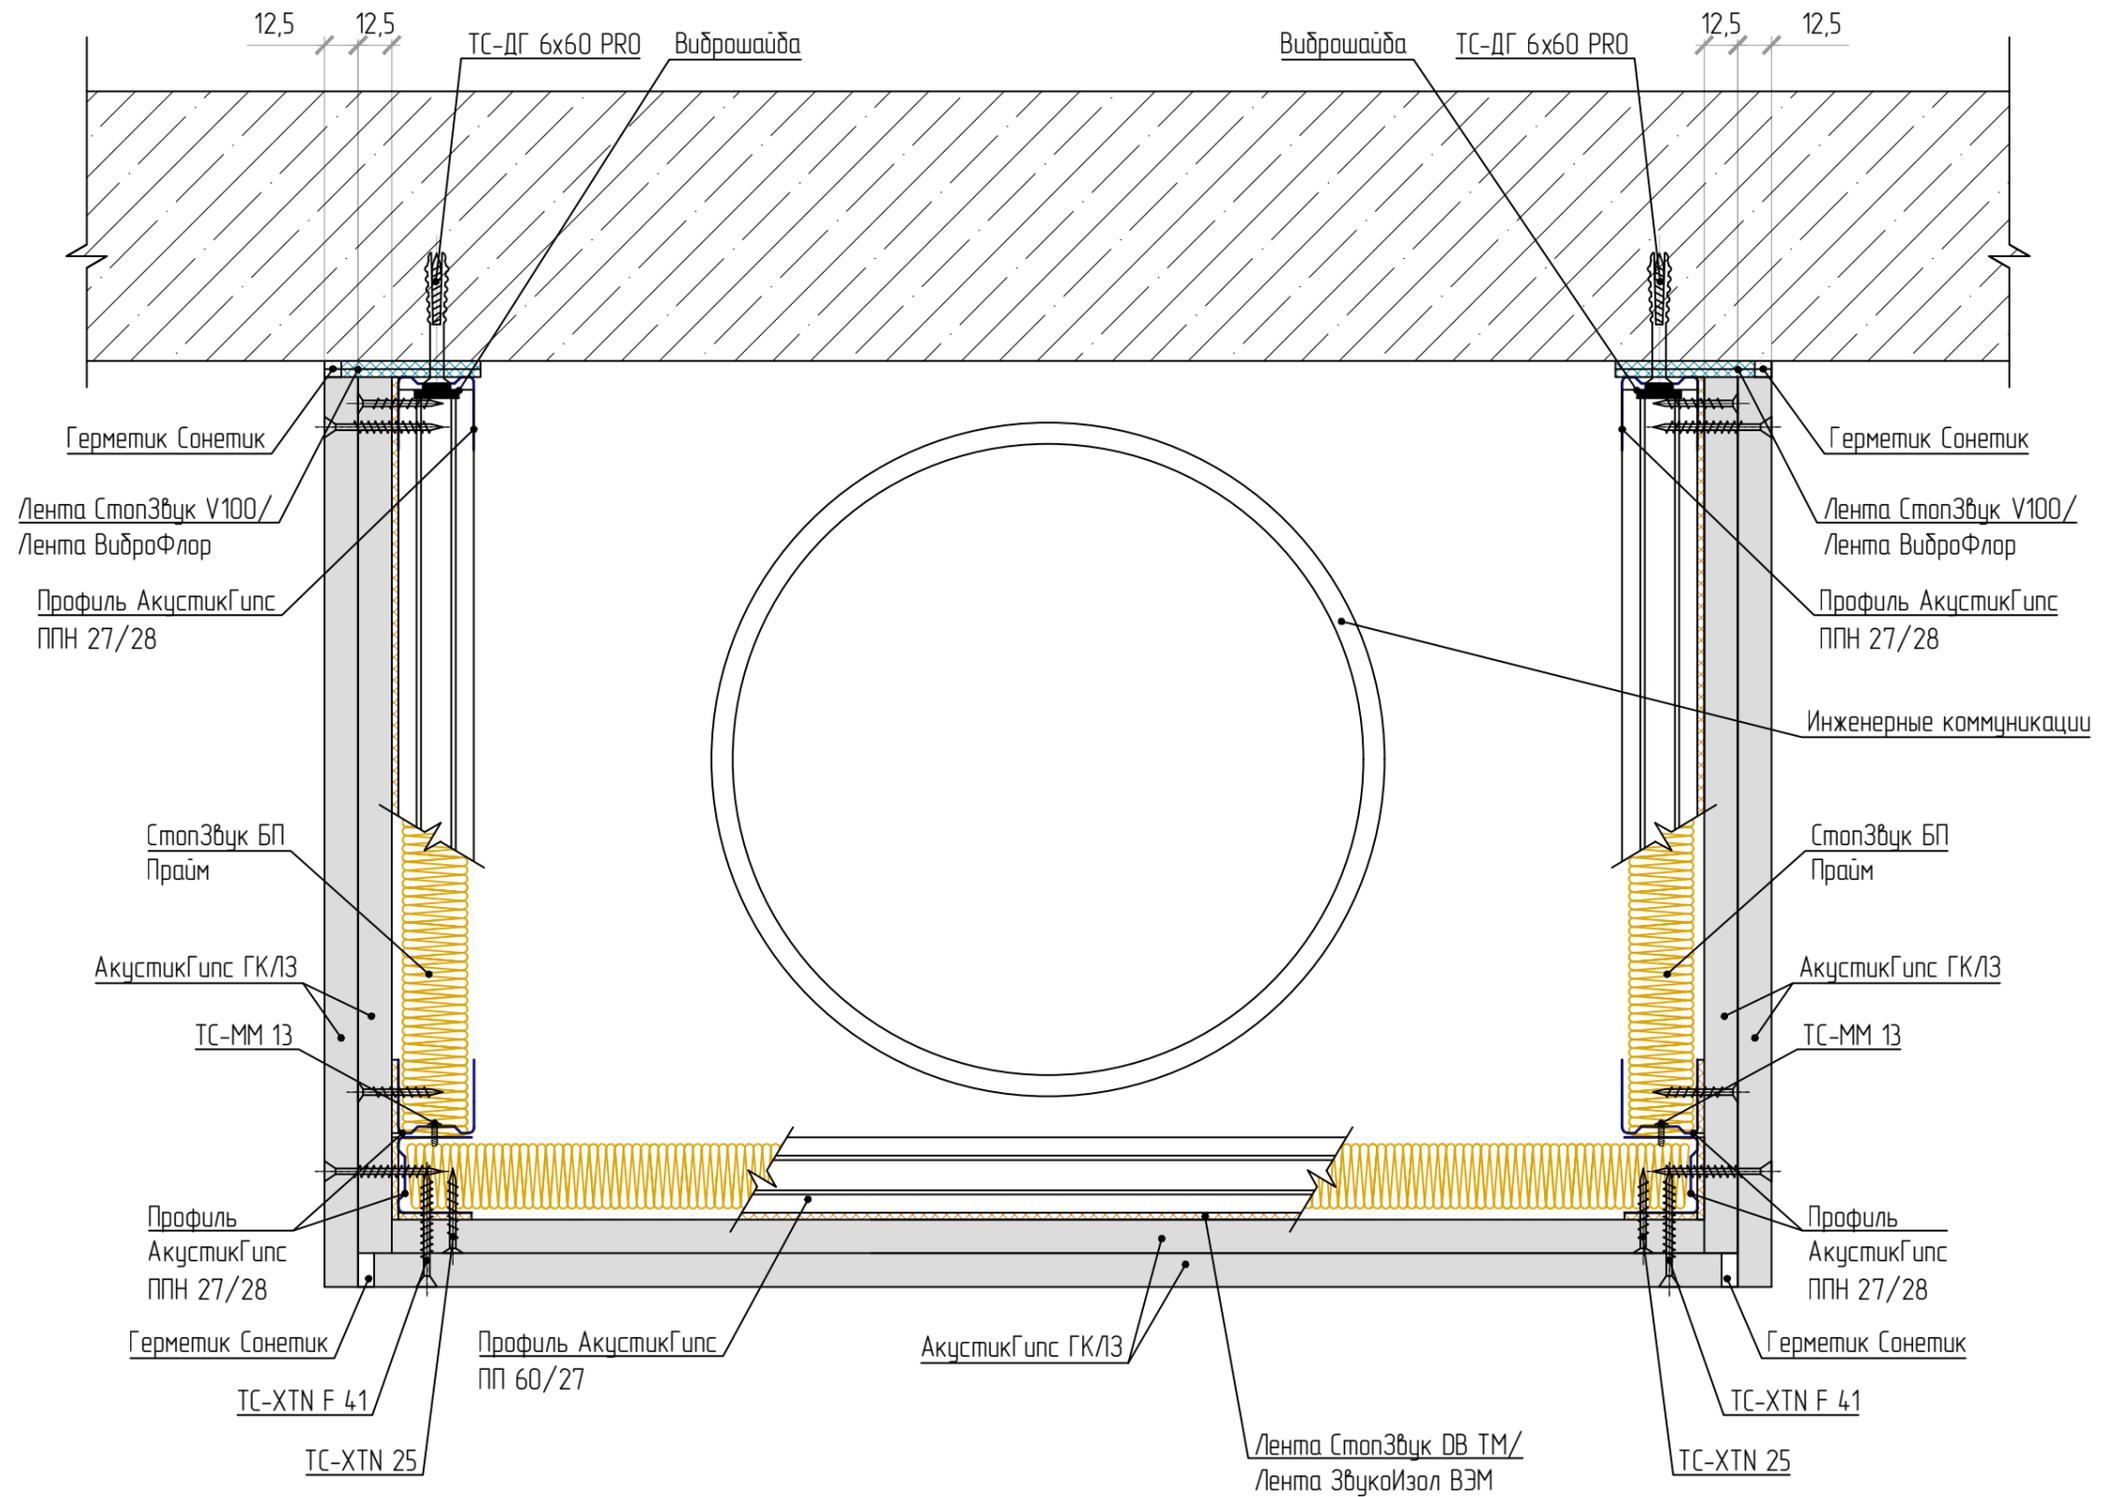

# Устройство крепления инженерных систем (вентиляция)

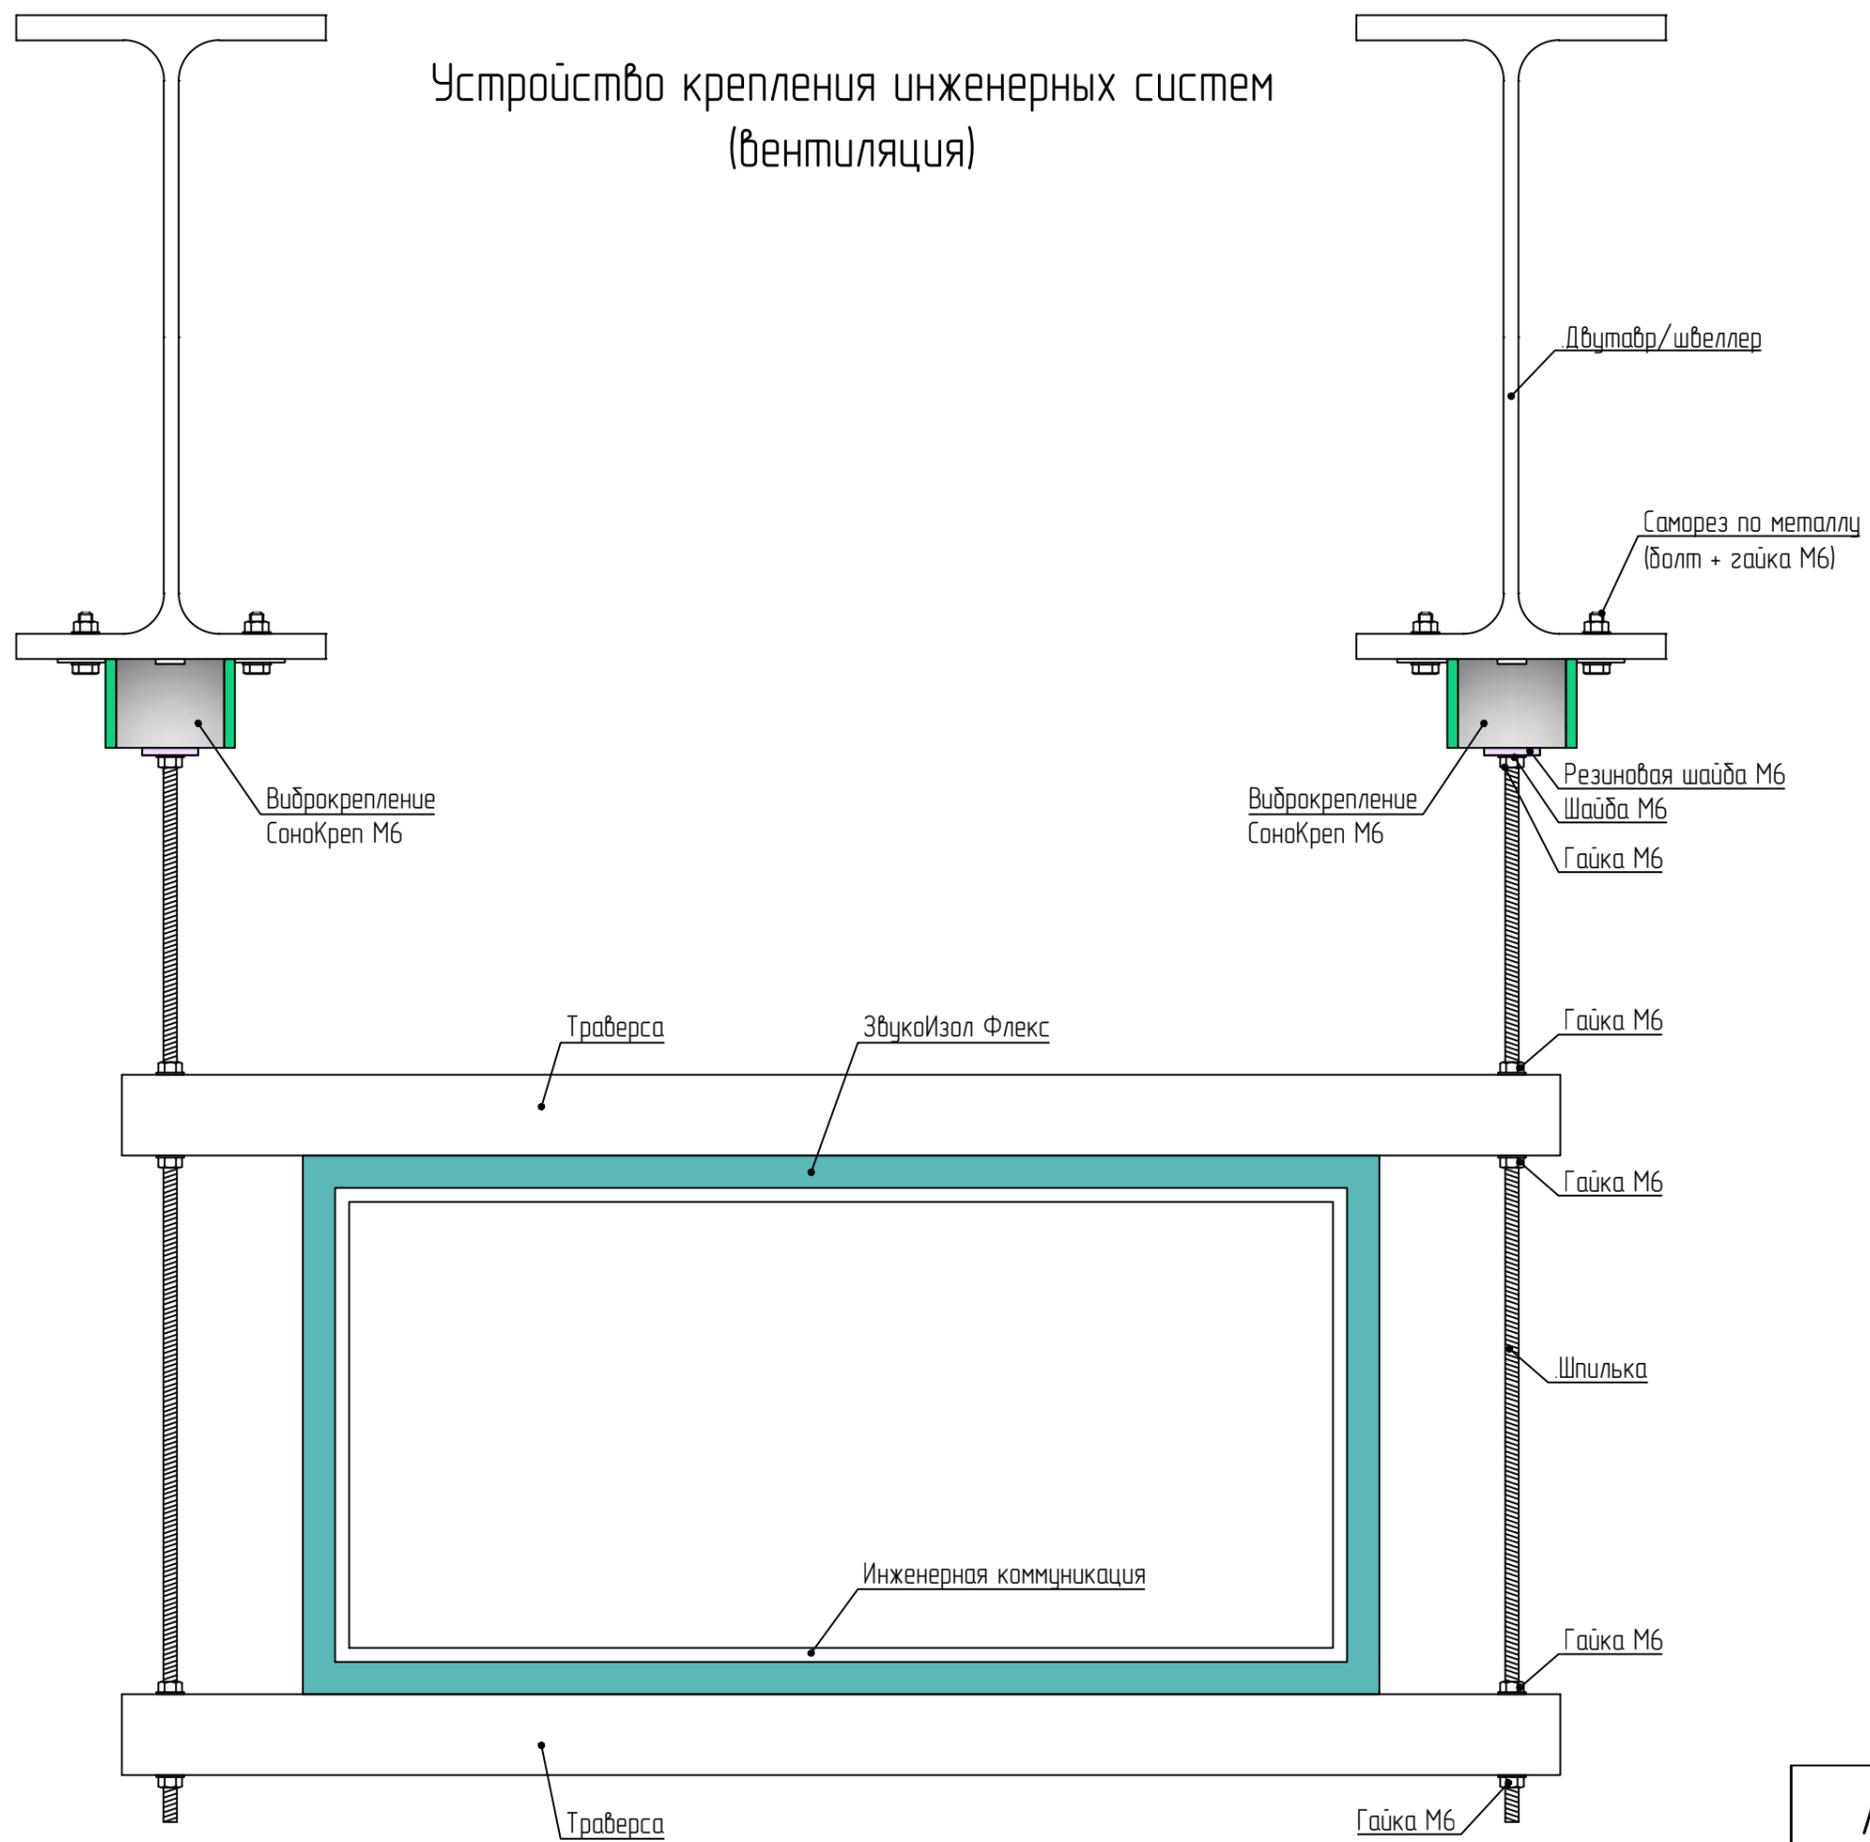


# Проход воздуховода через стену и систему звукоизоляции

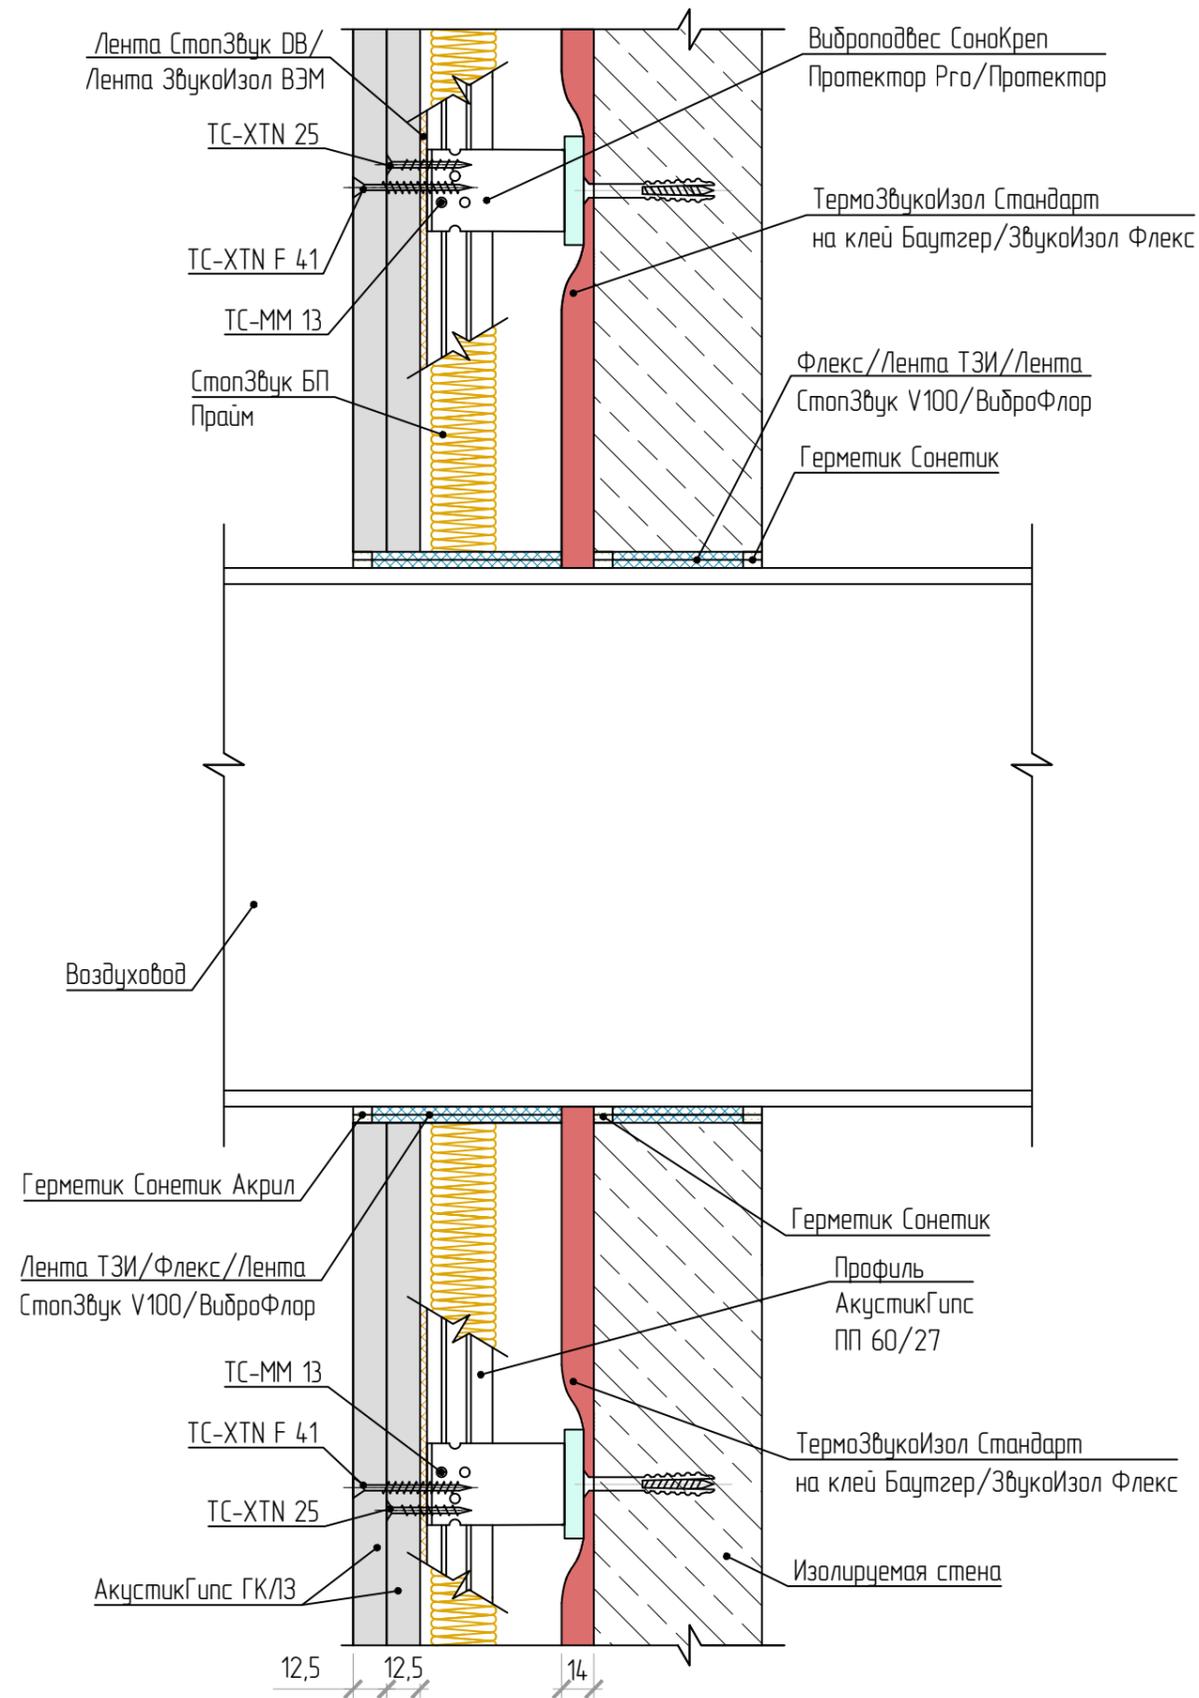


## Раздел 8

Устройство встраиваемых профильных систем в типовые  
конструкции звукоизоляционных потолков


Устройство трекового светильника  
в типовые конструкции звукоизоляционных потолков

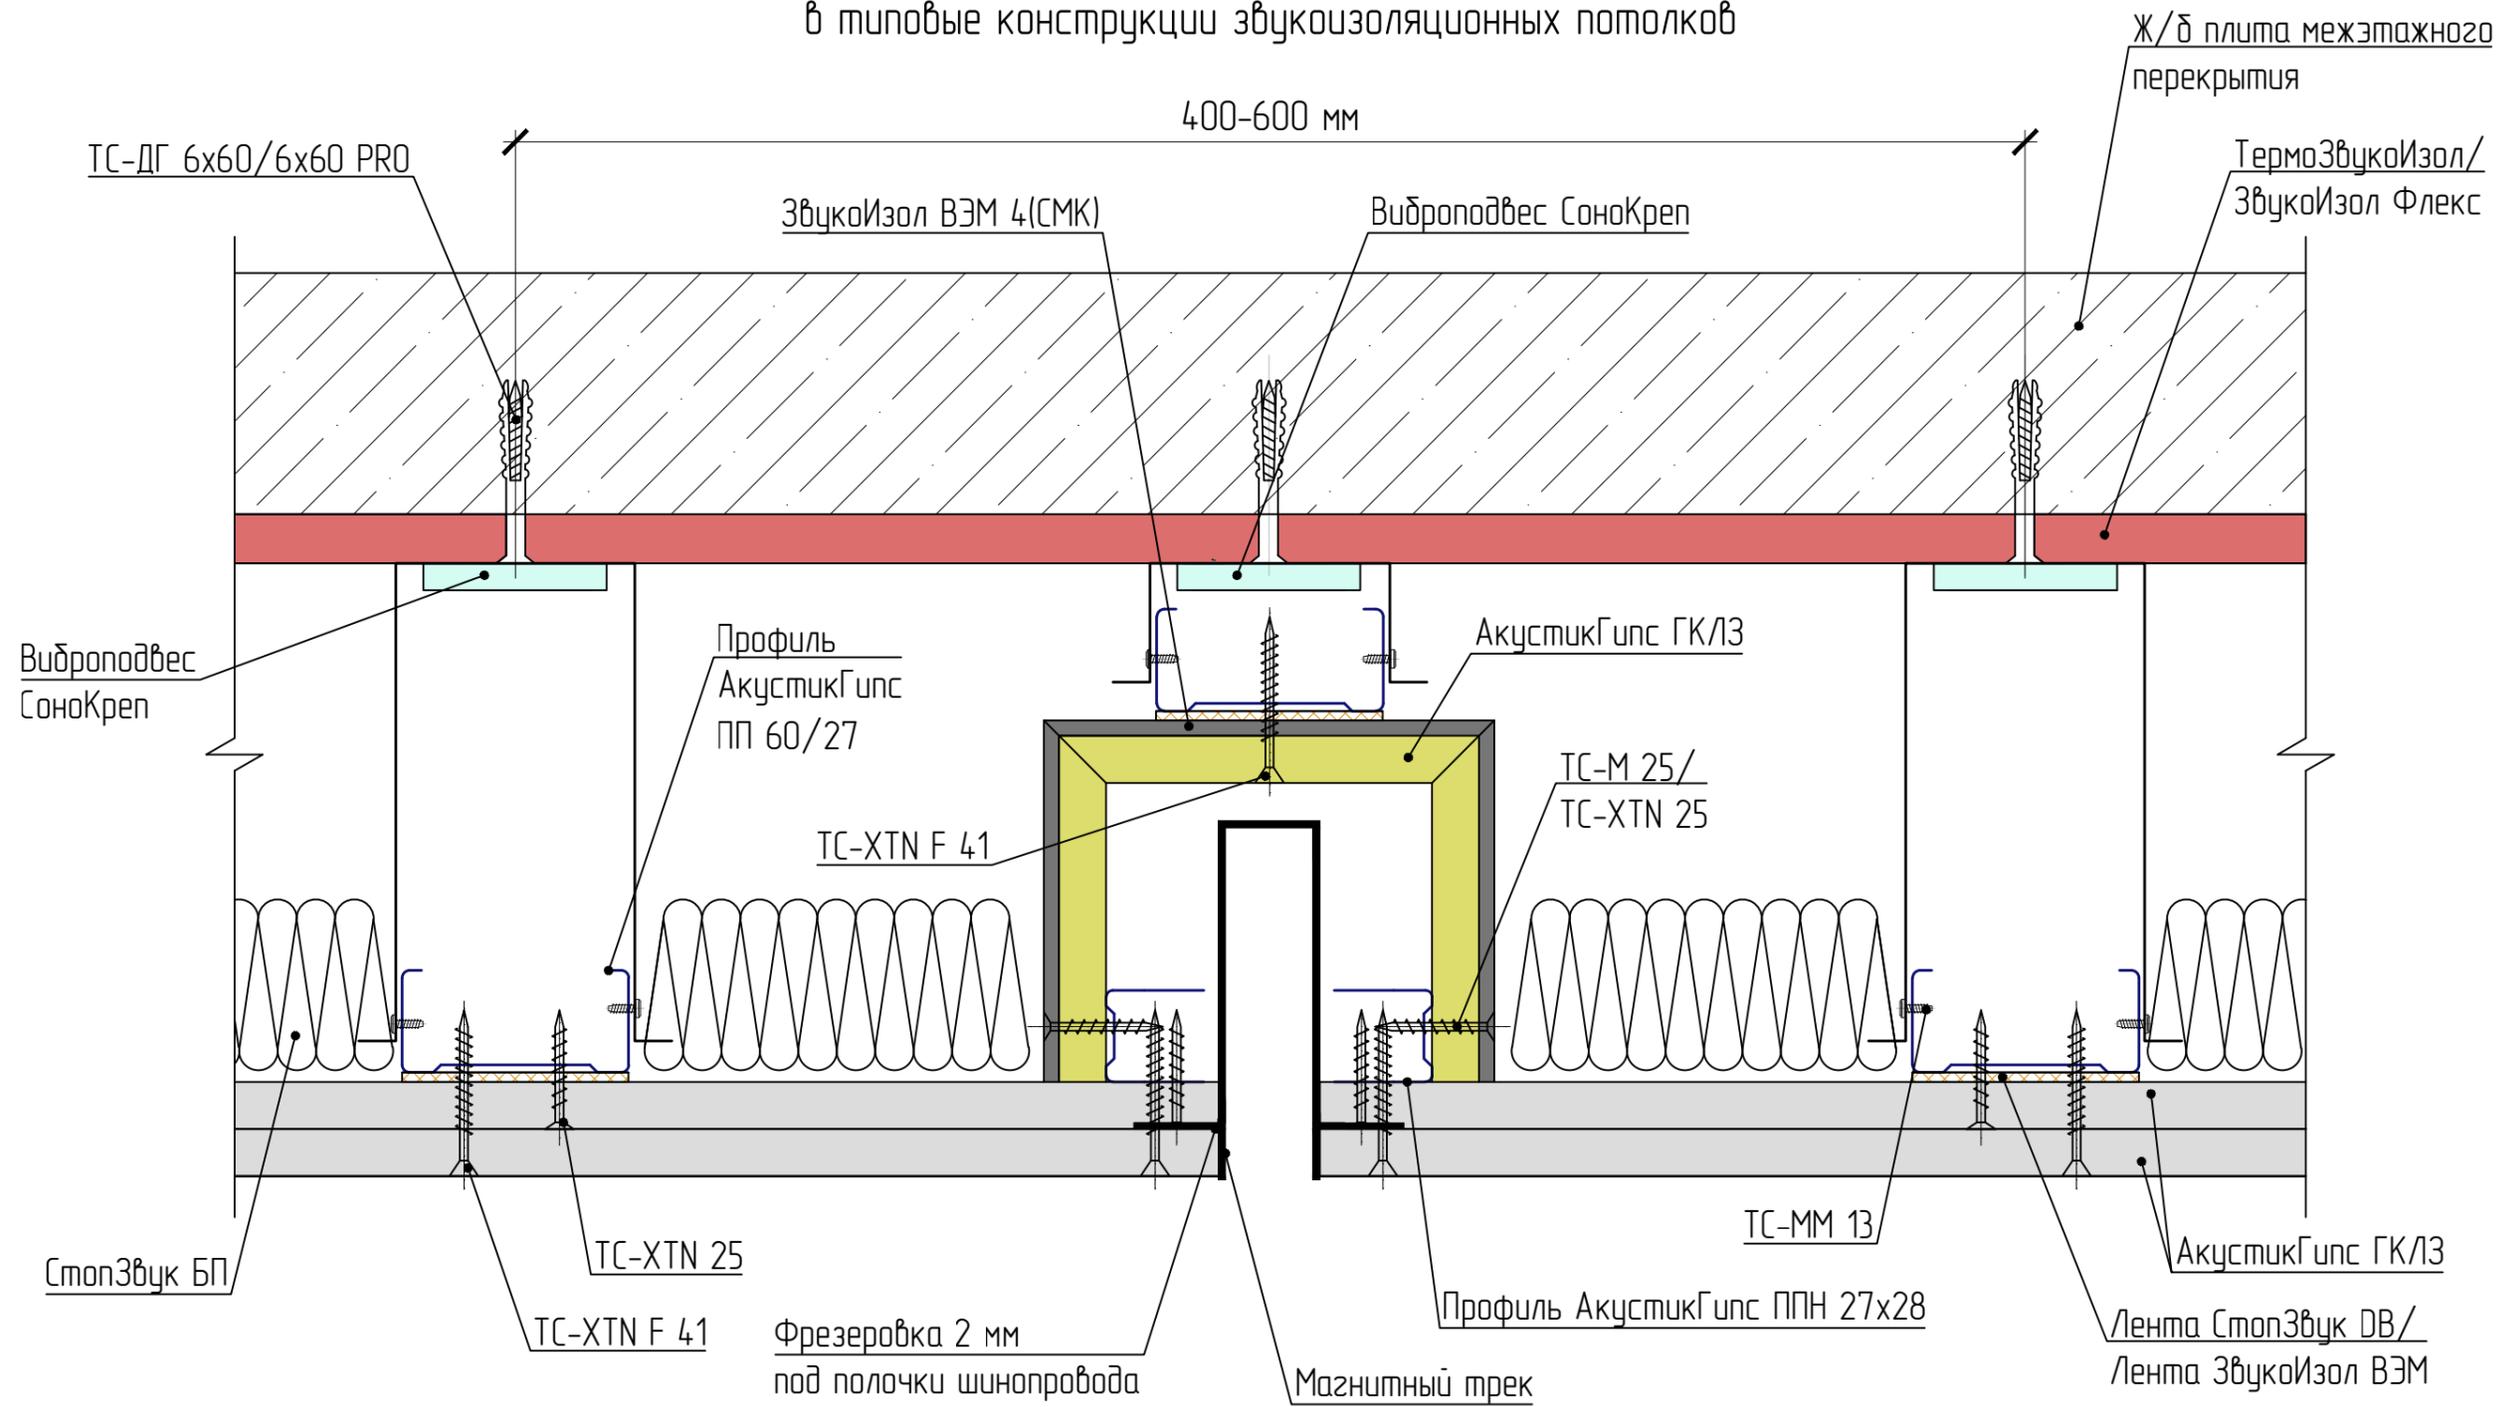


Устройство карнизного профиля шириной 140 мм и  
конструкционного профиля с подсветкой. Примыкание к стене

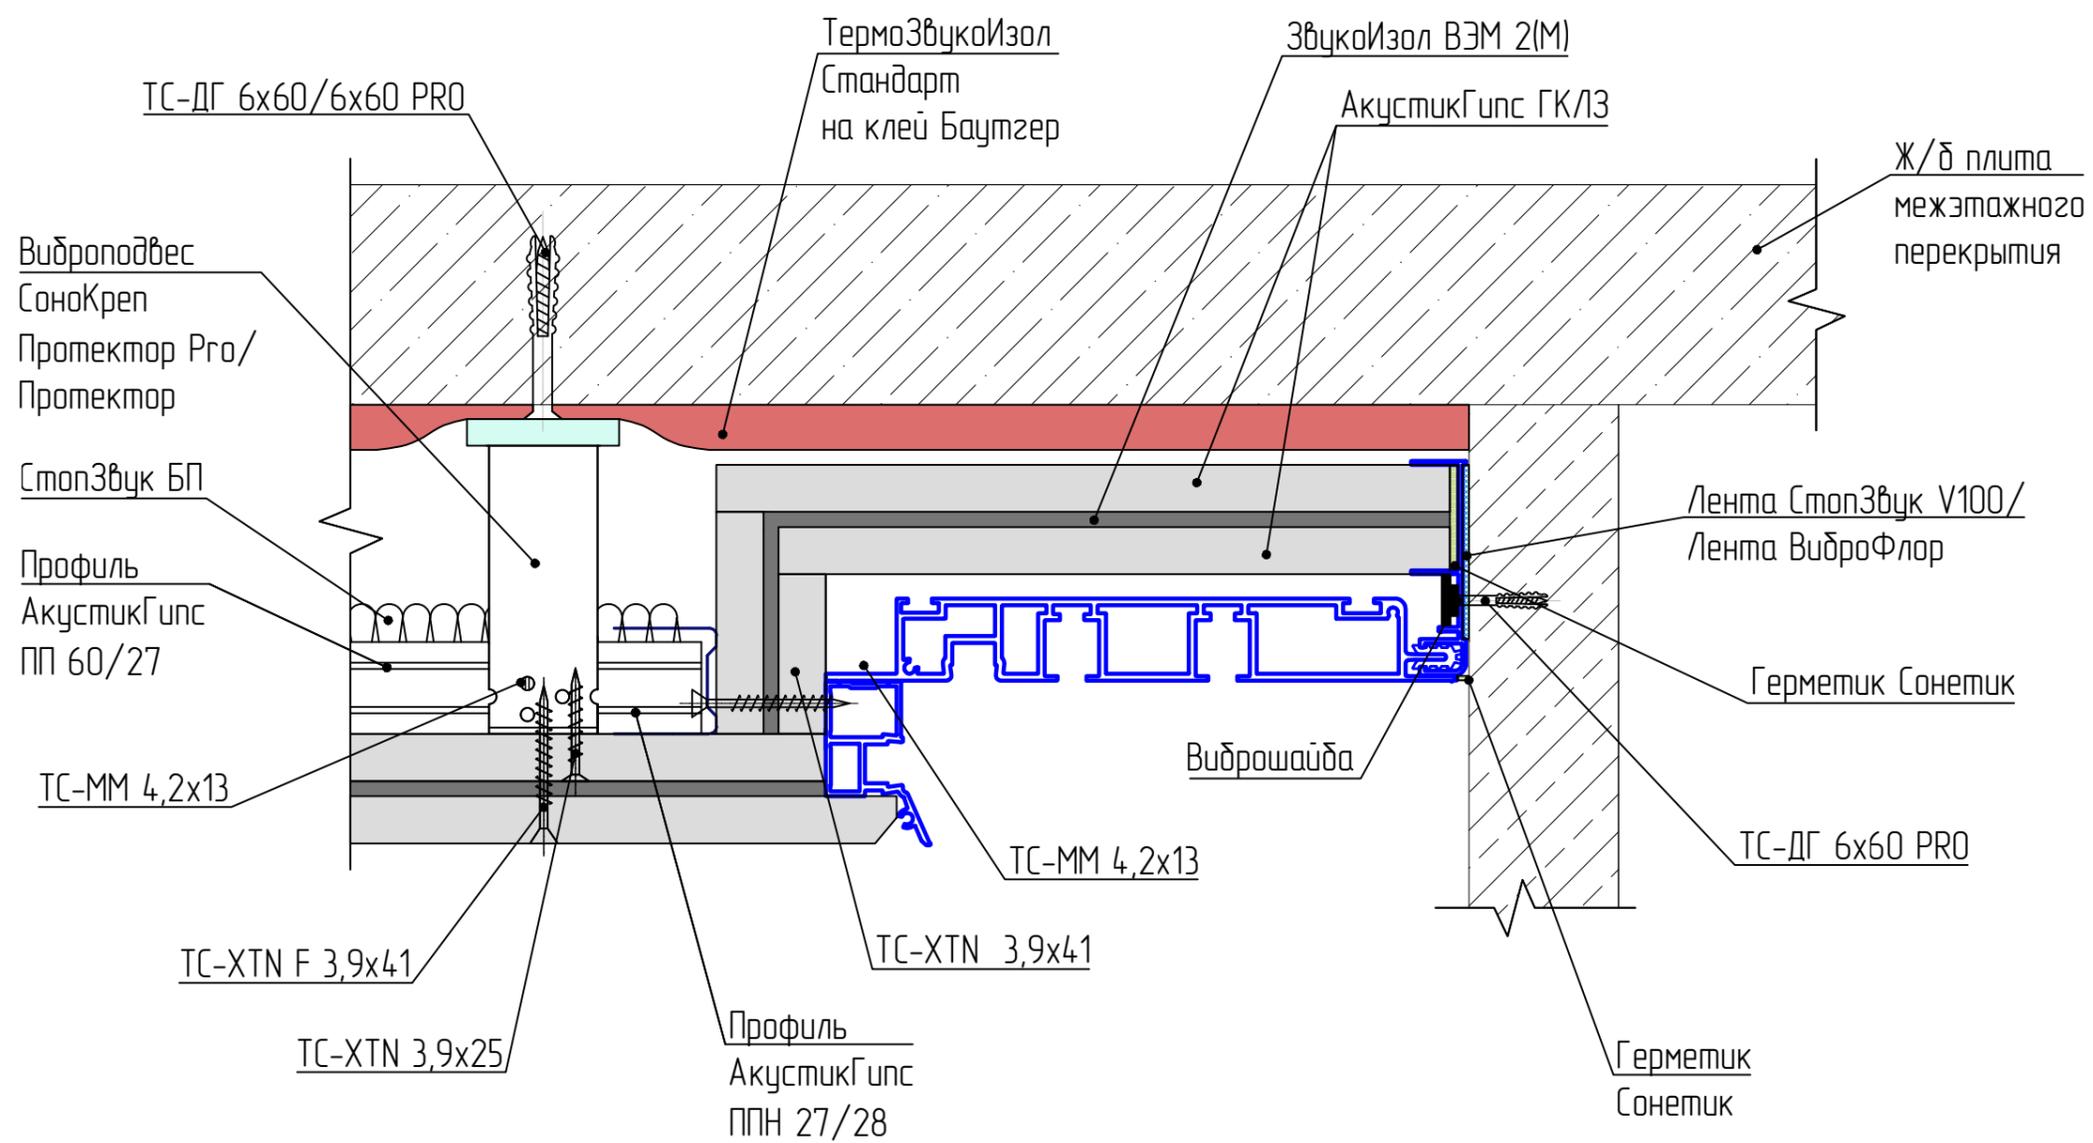


Устройство карнизного профиля шириной 140 мм и  
конструкционного профиля с подсветкой

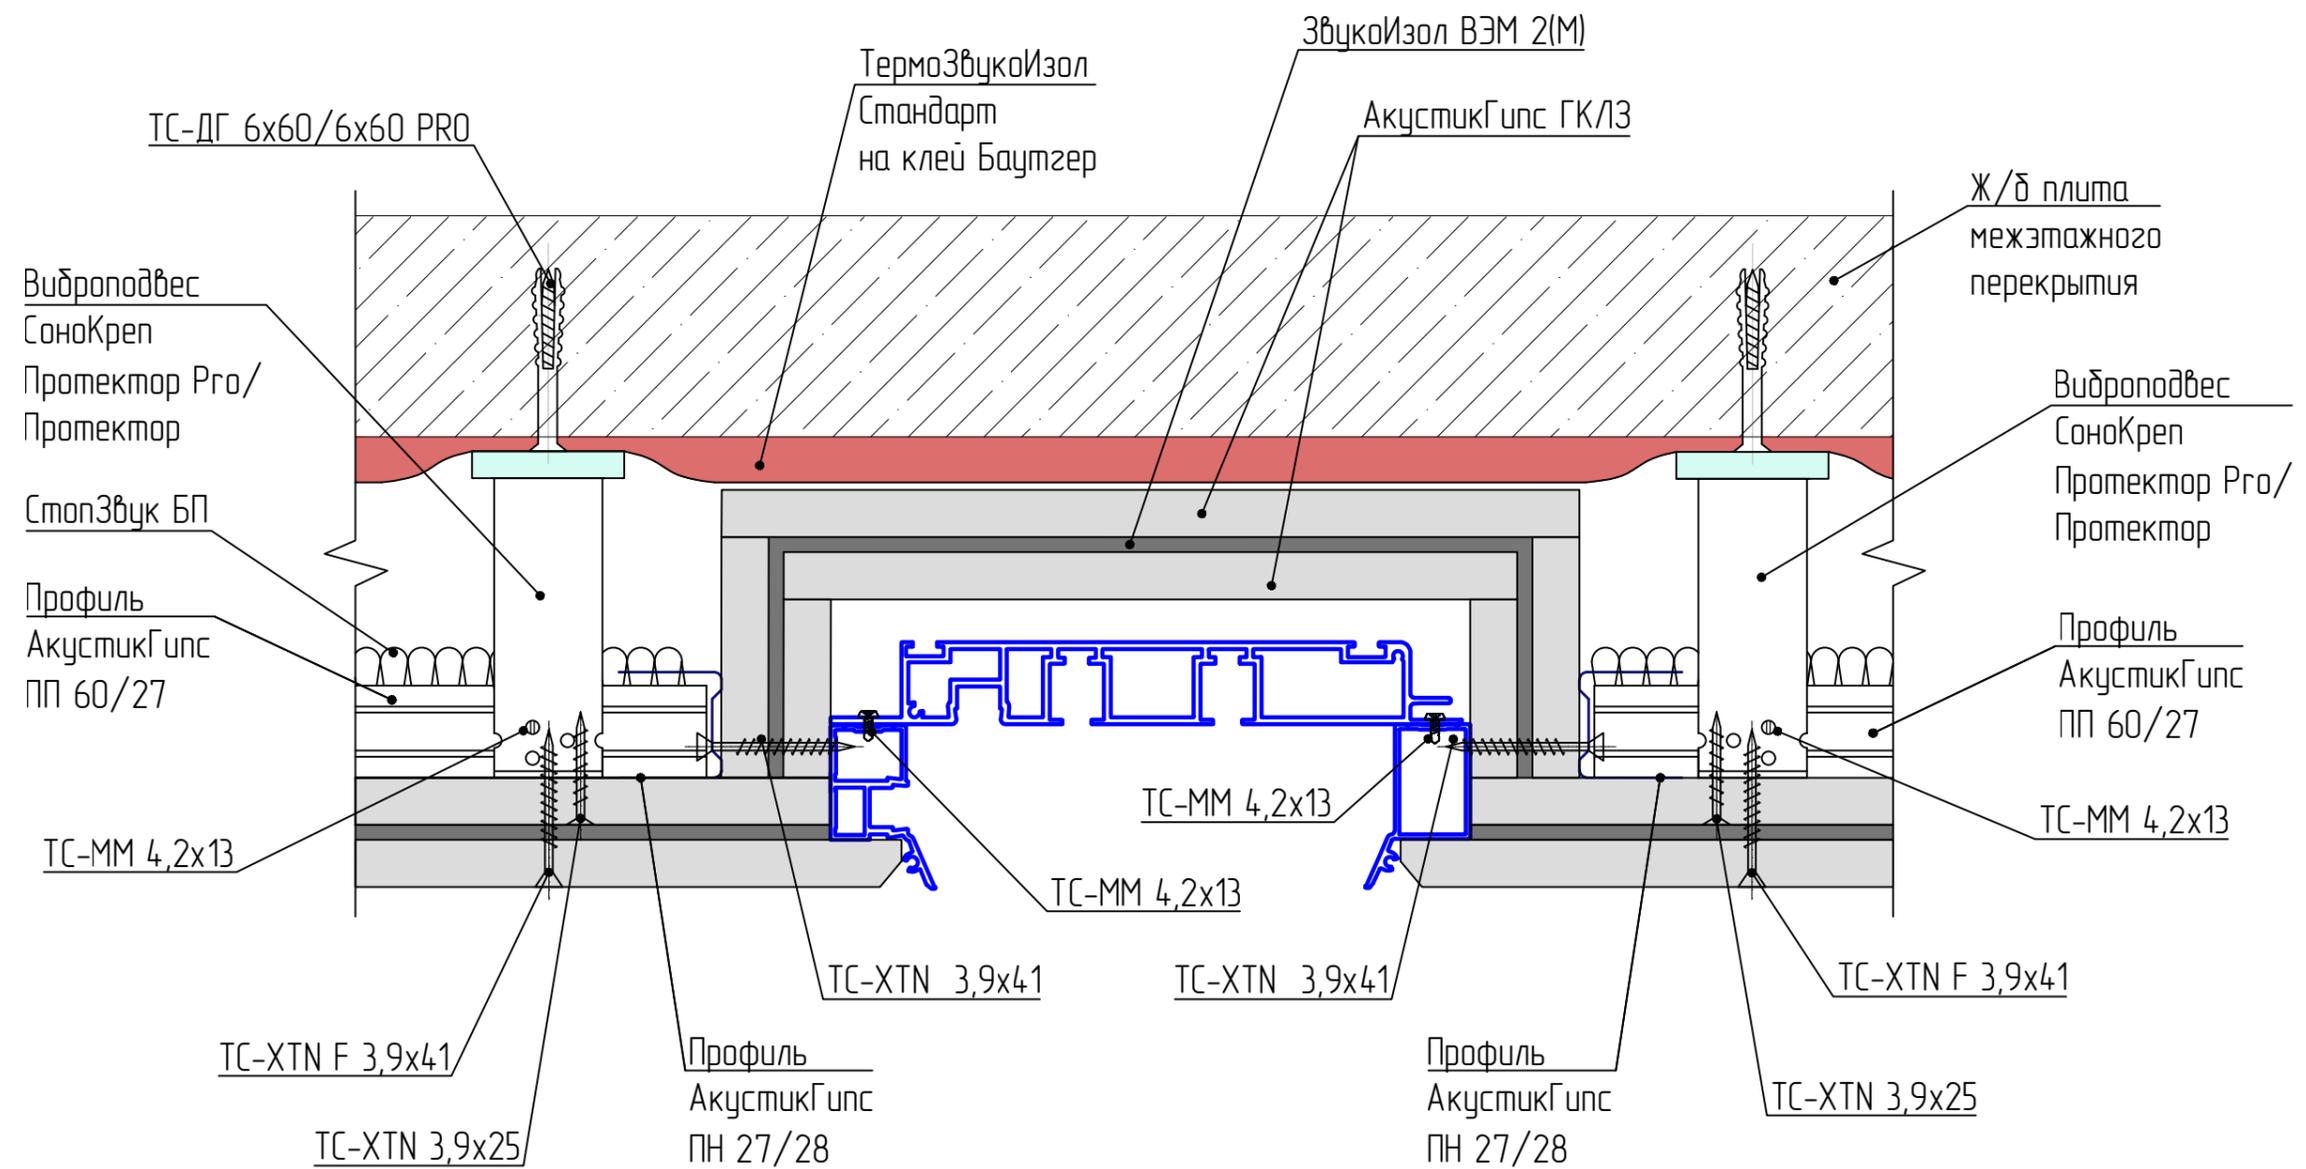


Устройство карнизного профиля шириной 115 мм и  
 конструкционного профиля с подсветкой. Примыкание к стене

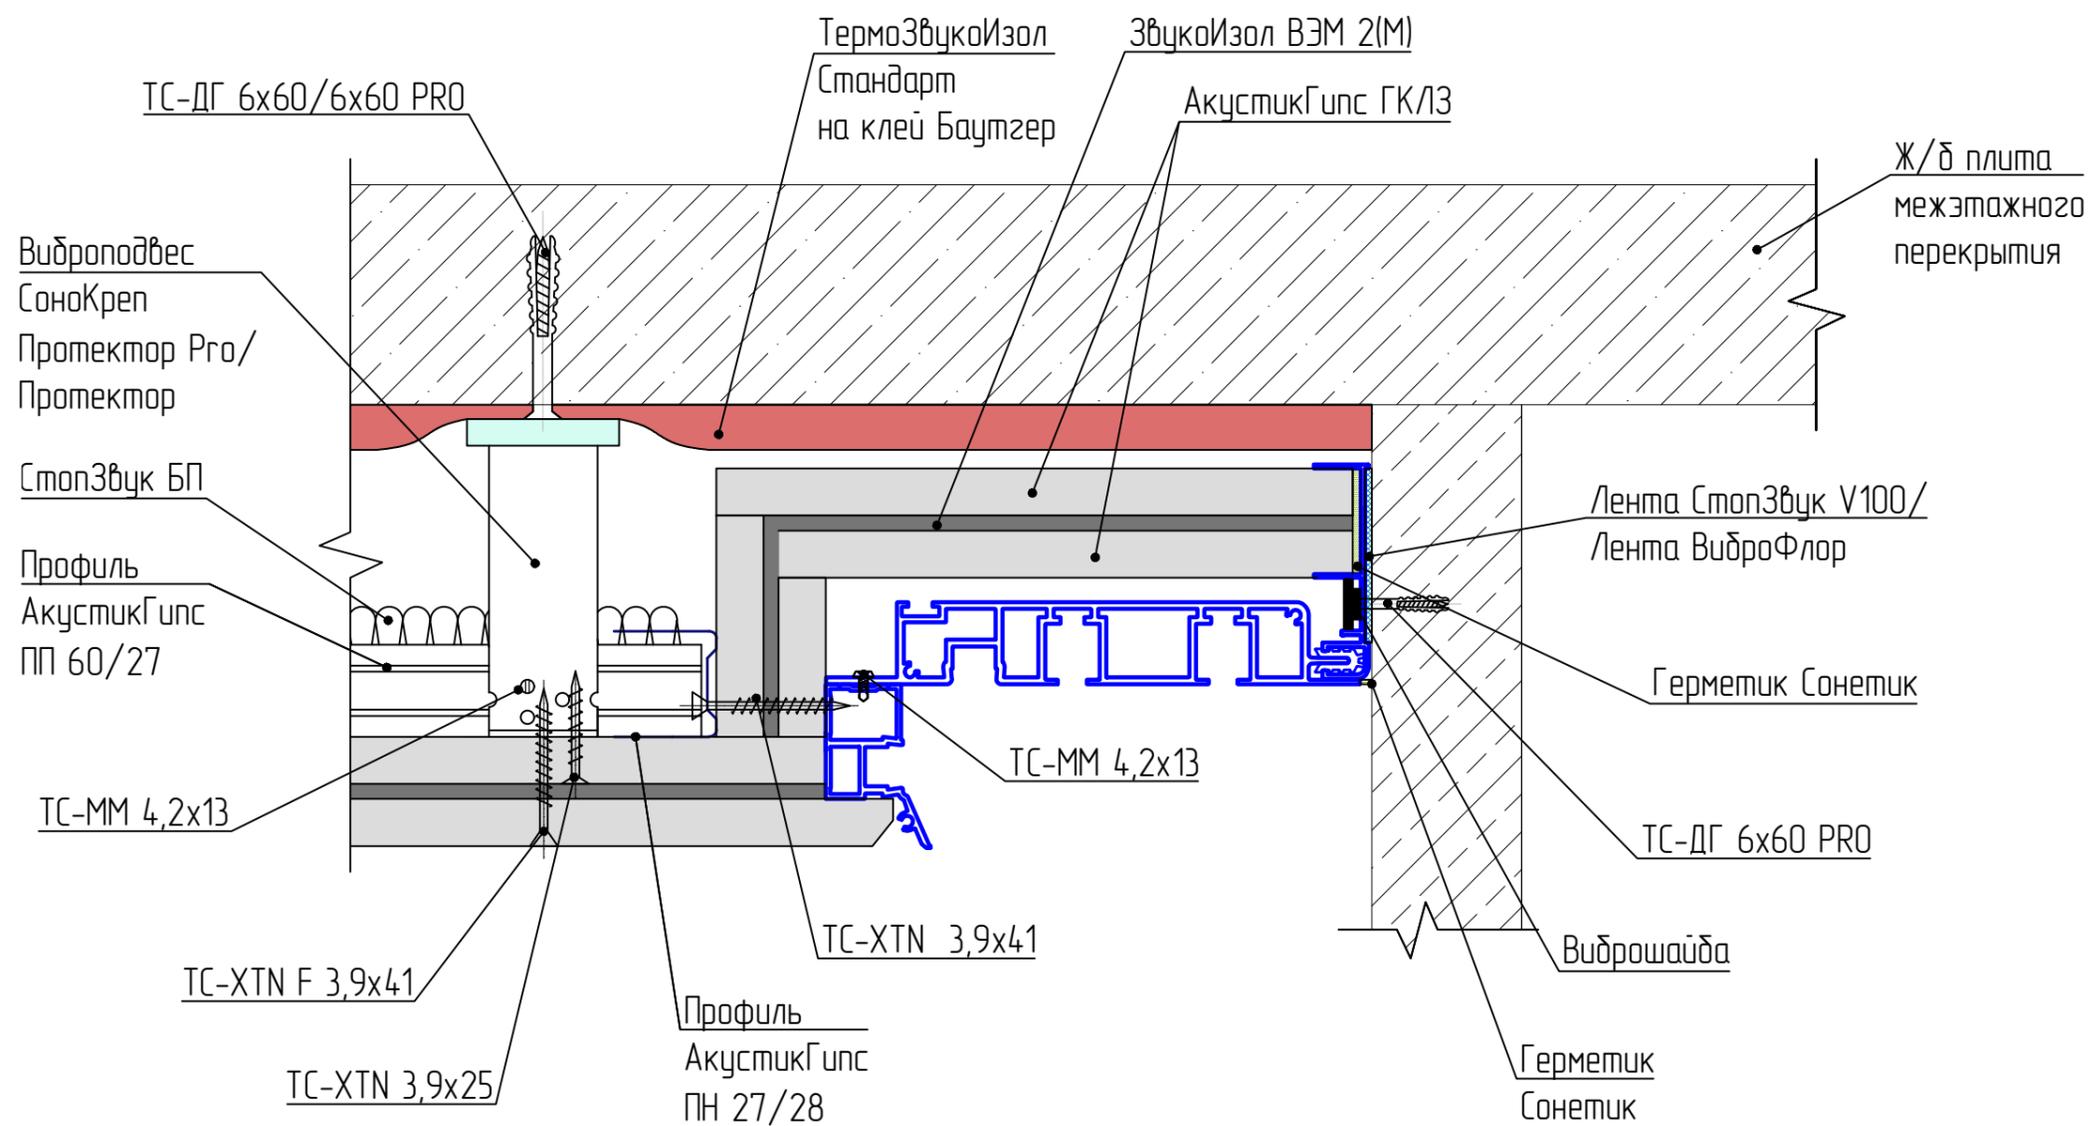


Устройство карнизного профиля шириной 115 мм и  
конструкционного профиля с подсветкой

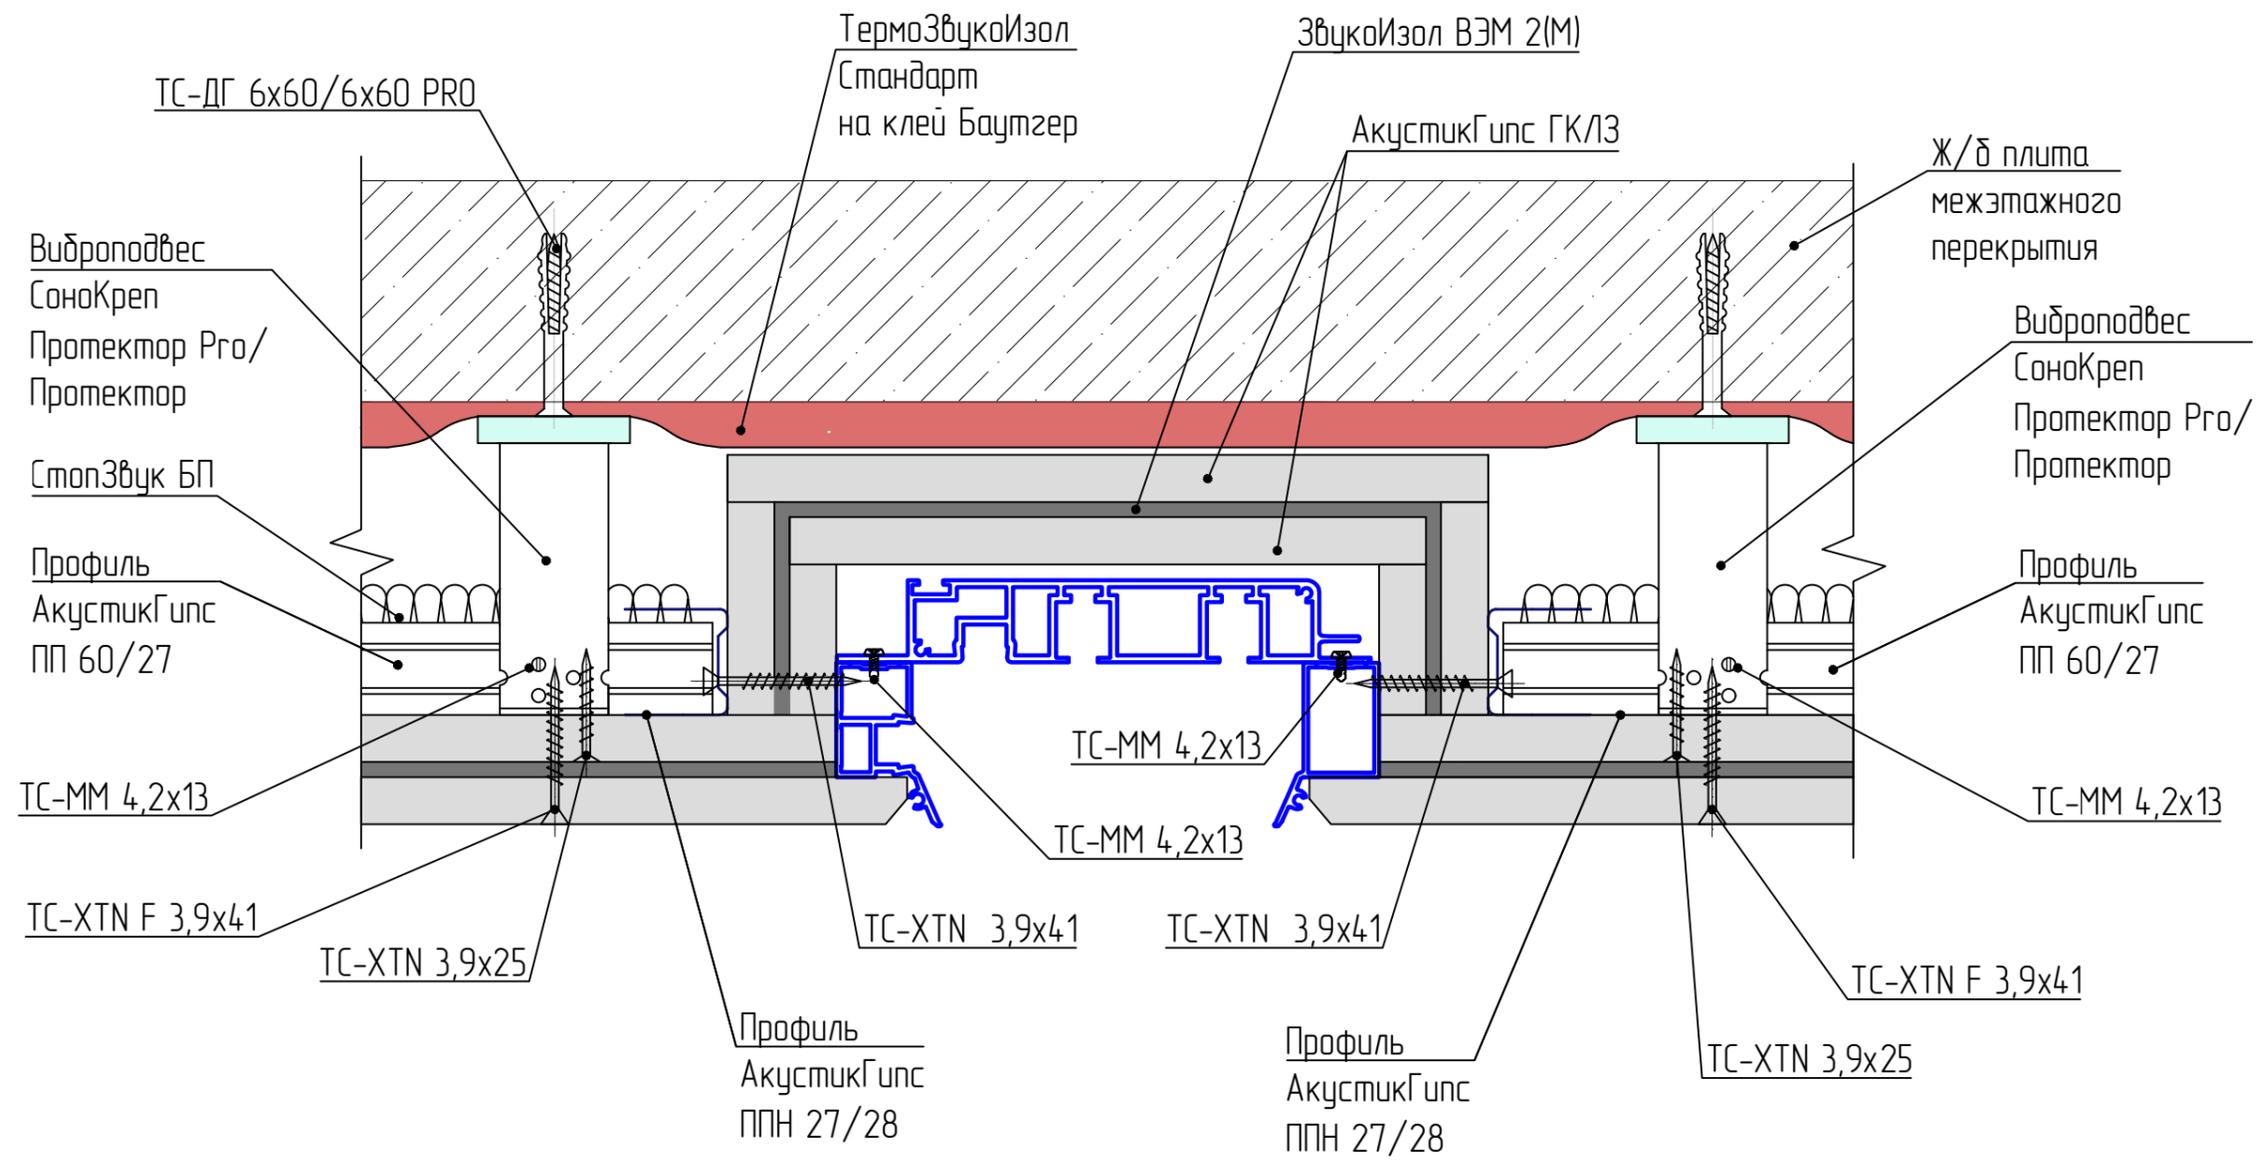


Устройство расширителя зазора и конструкционного профиля.  
Примыкание к стене

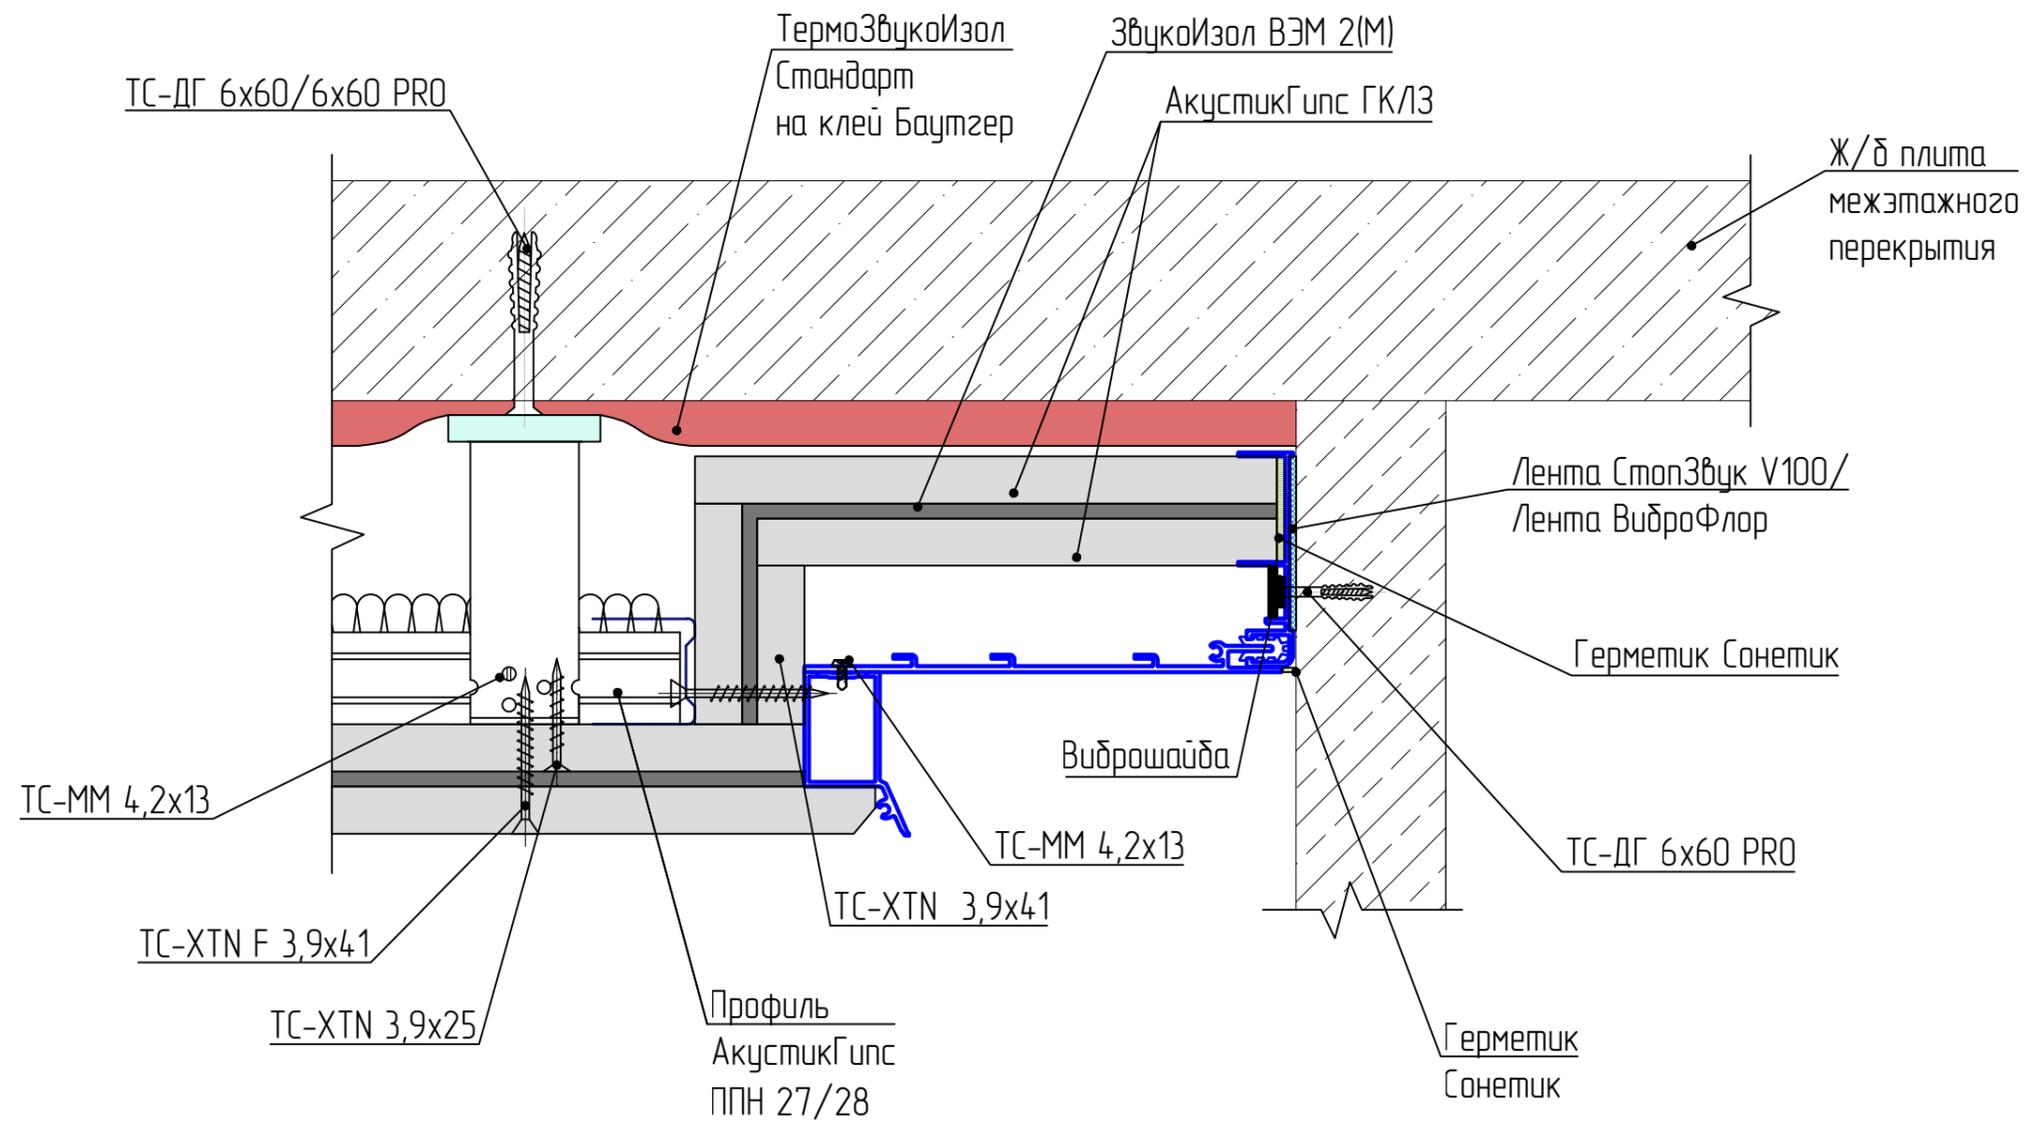

Устройство расширителя зазора, конструкционного профиля  
и конструкционный профиль с подсветкой

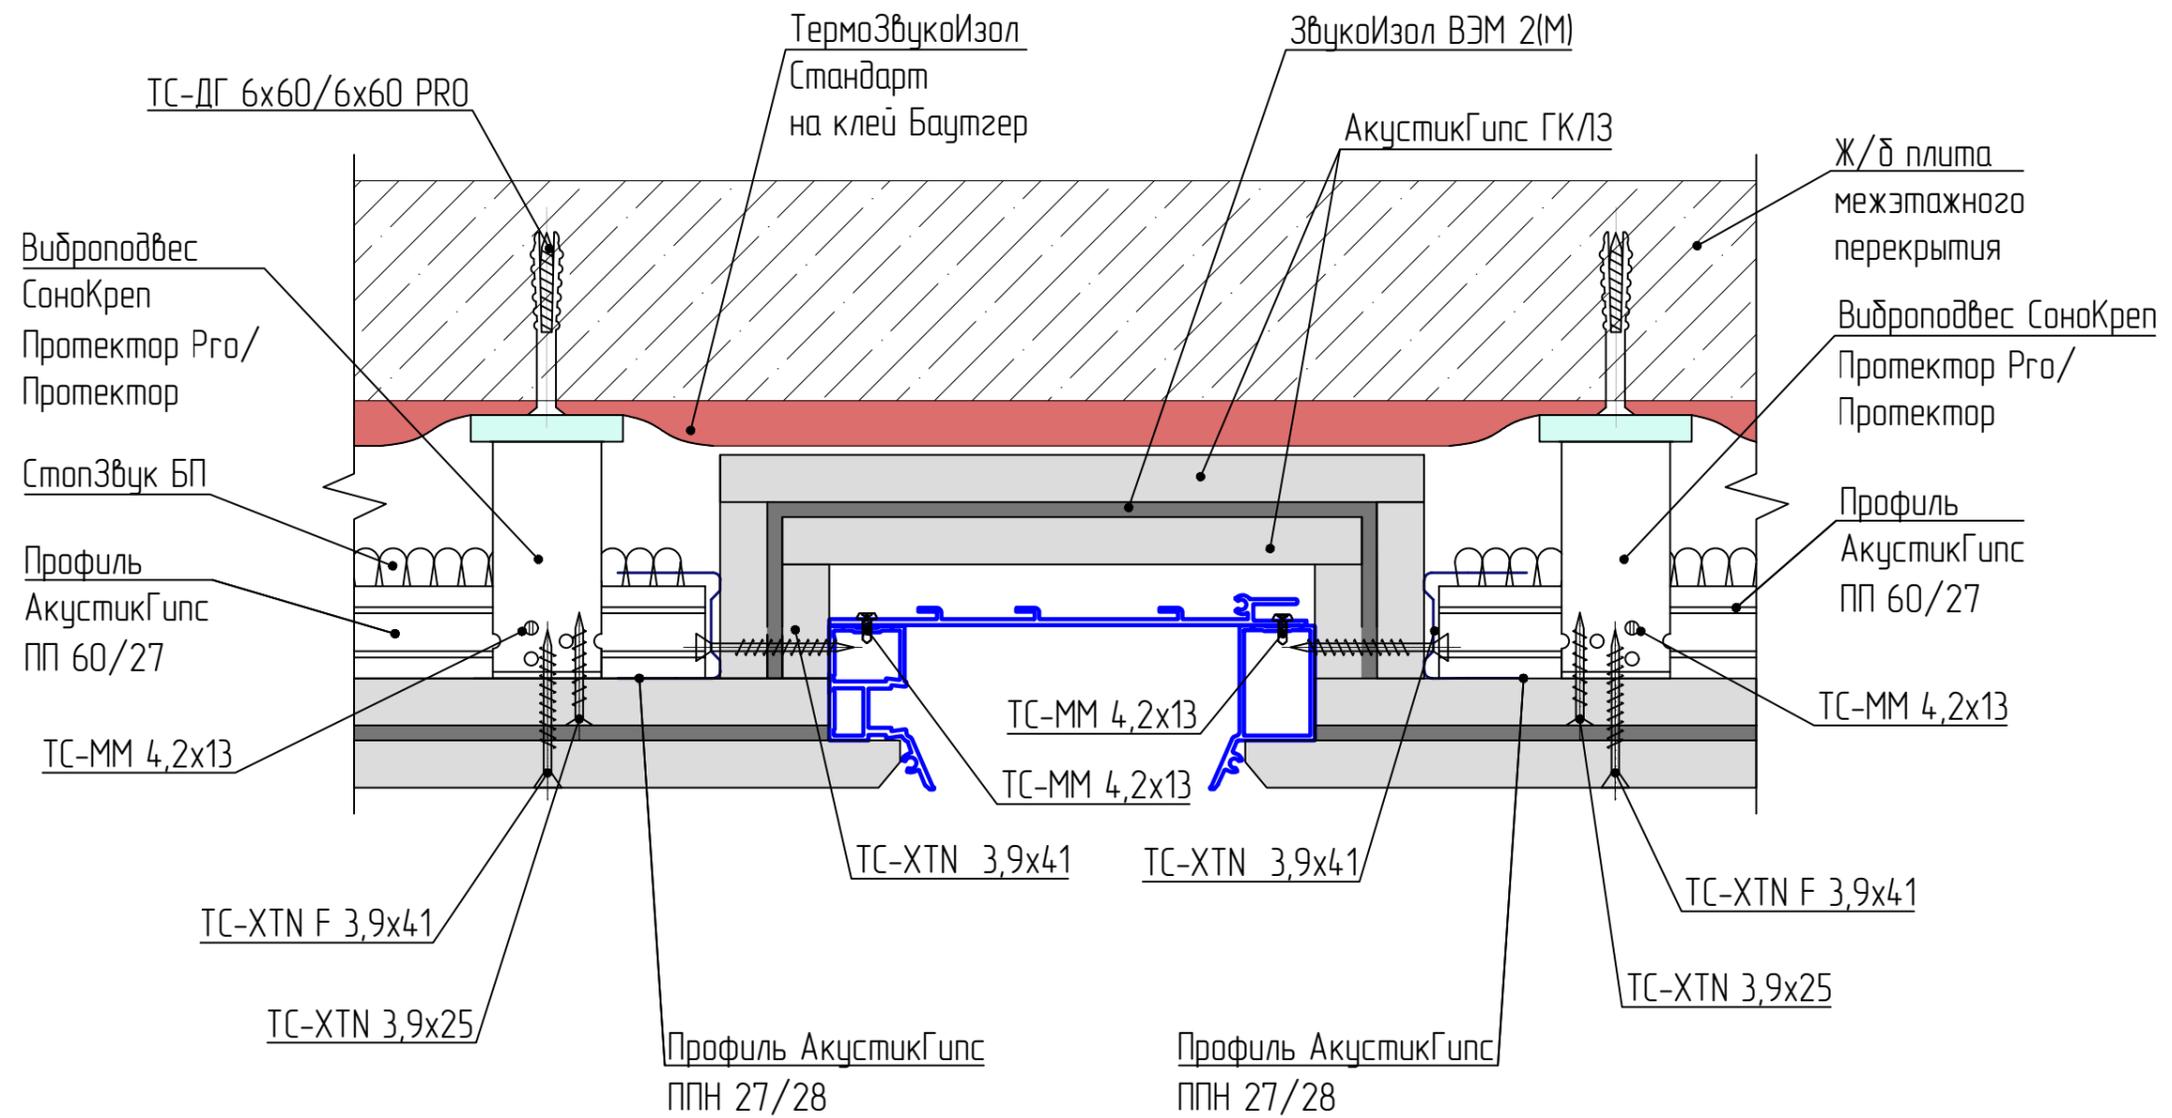

### Устройство теневого профиля

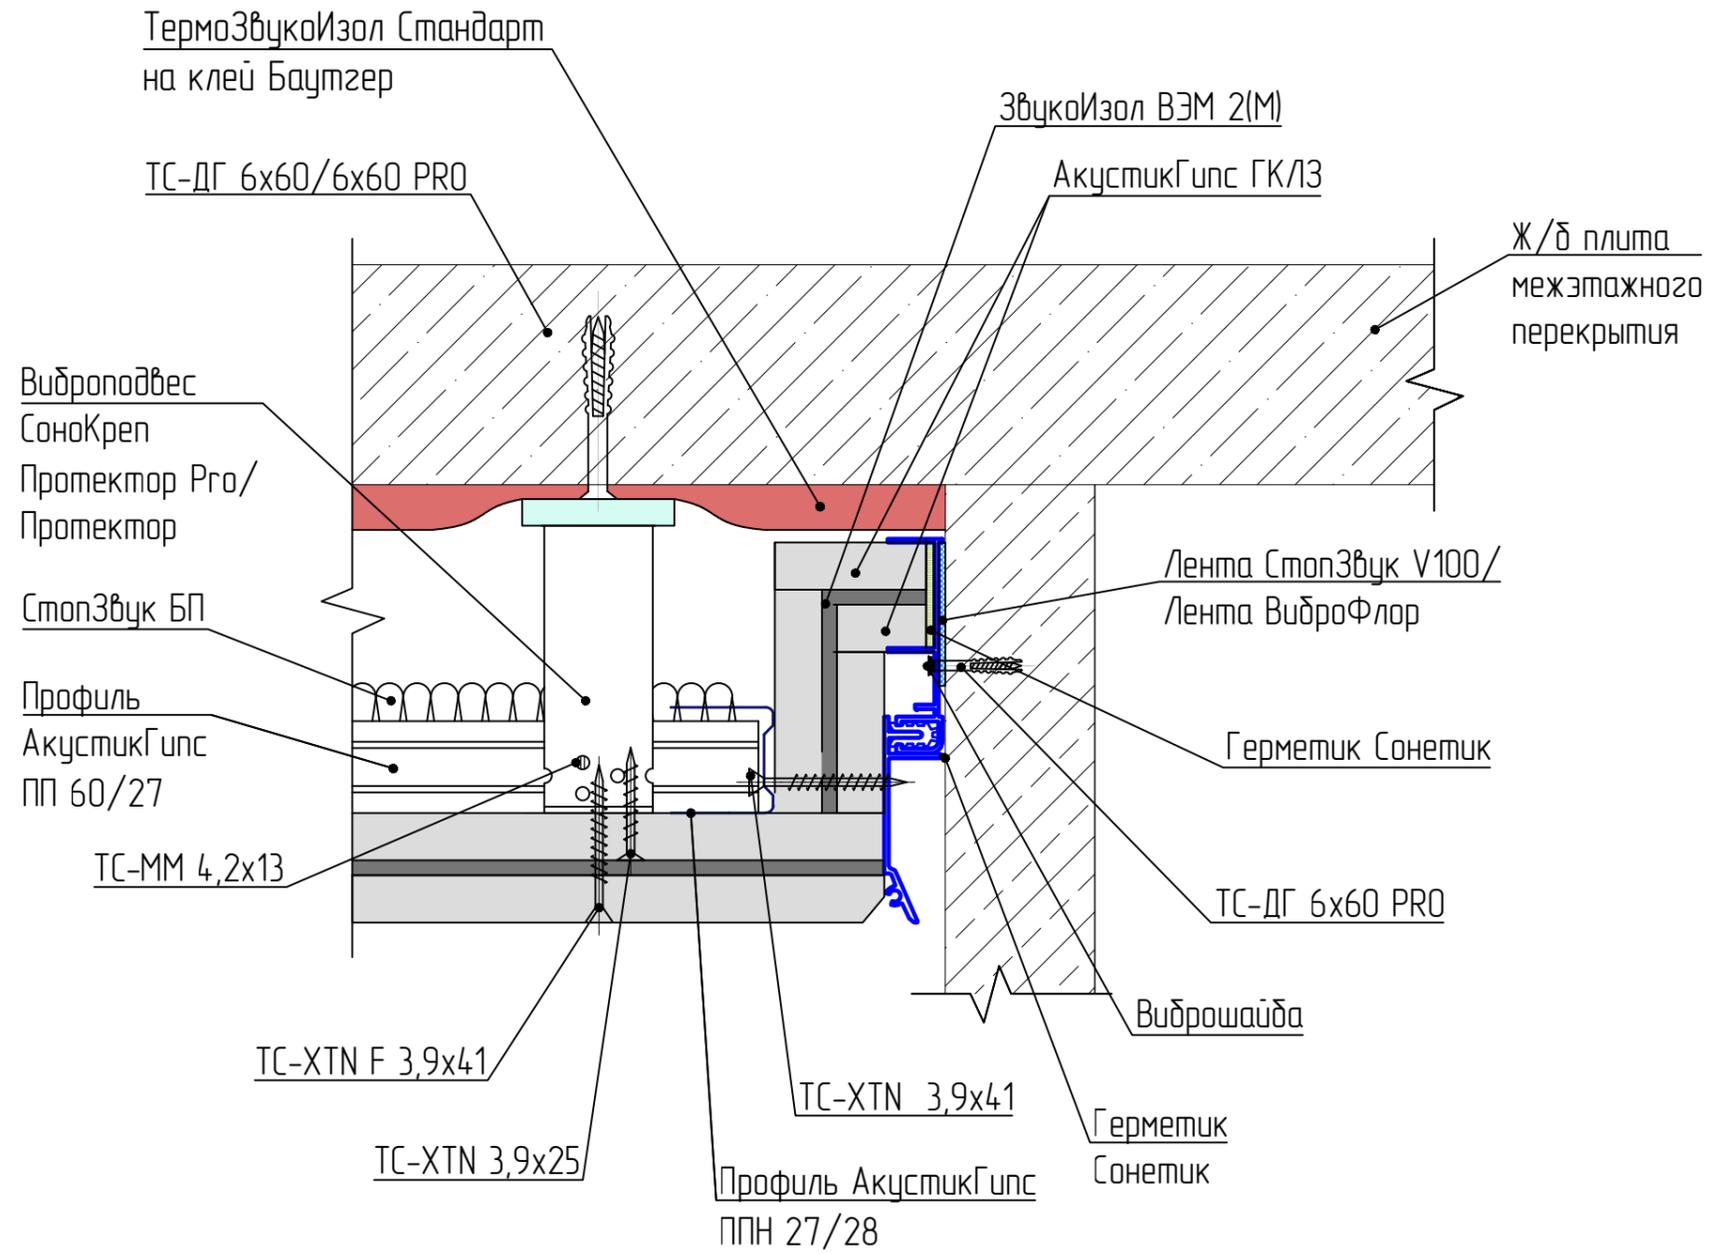

### Устройство парящего профиля

