


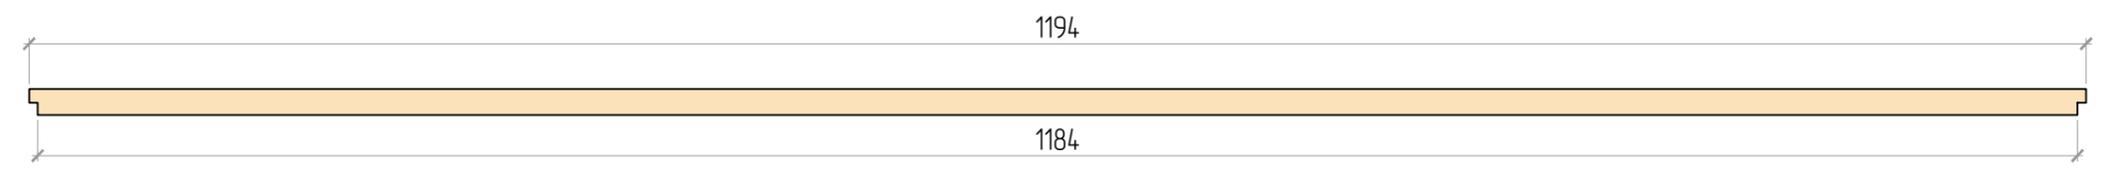
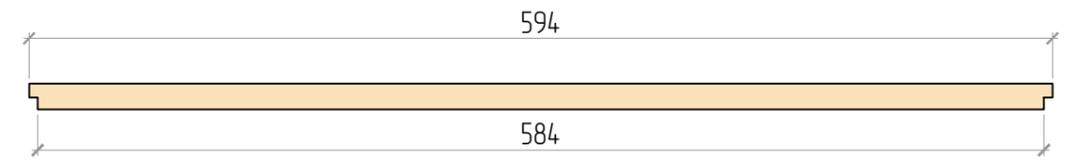
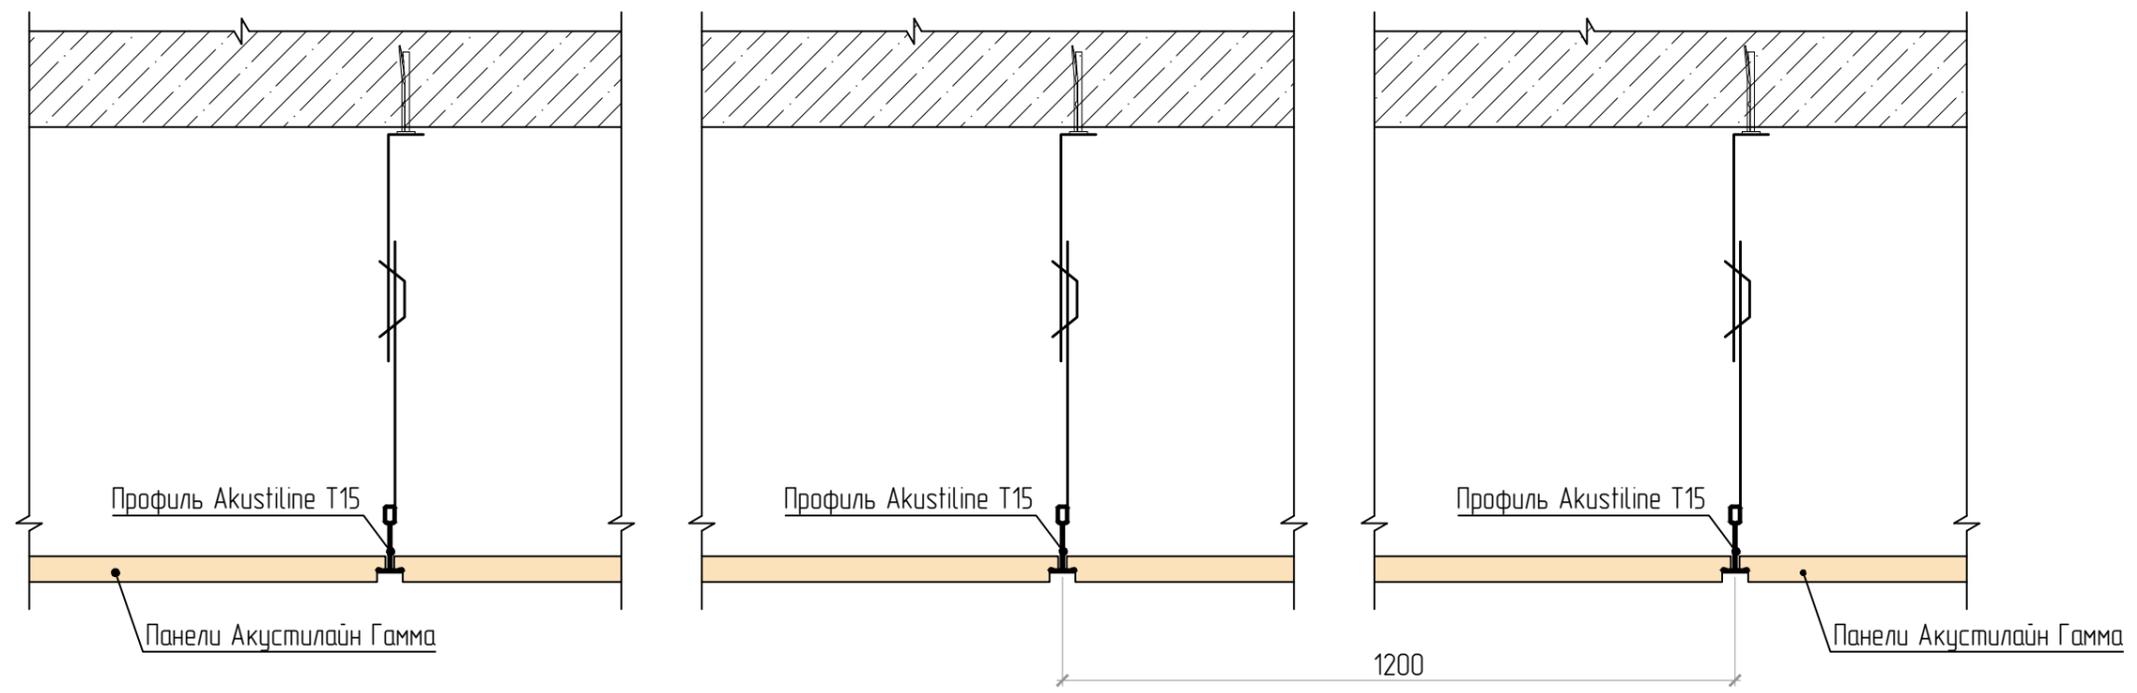




Панели Акустилайн Гамма 1,2х0,6 с кромкой Е15
система подвесных потолков Акустилайн Т15

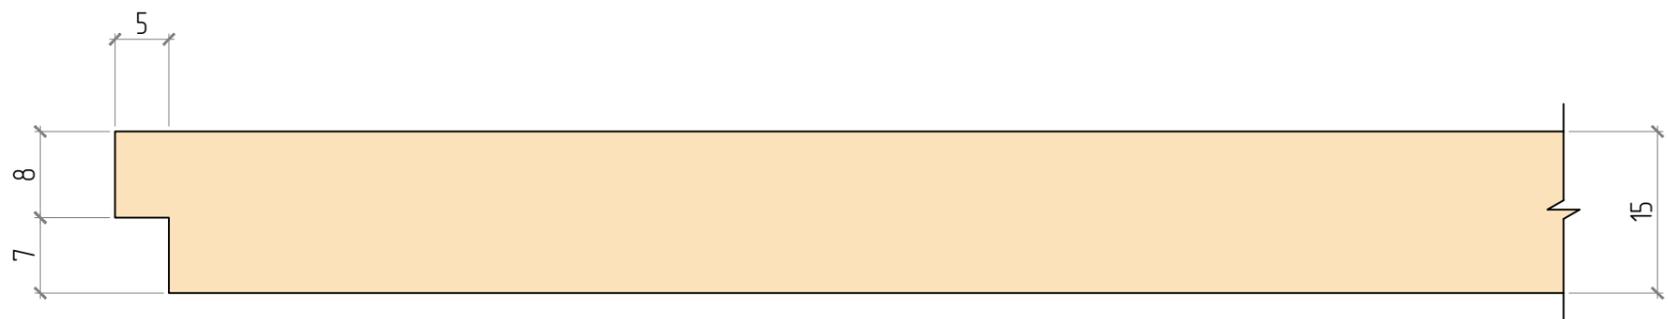

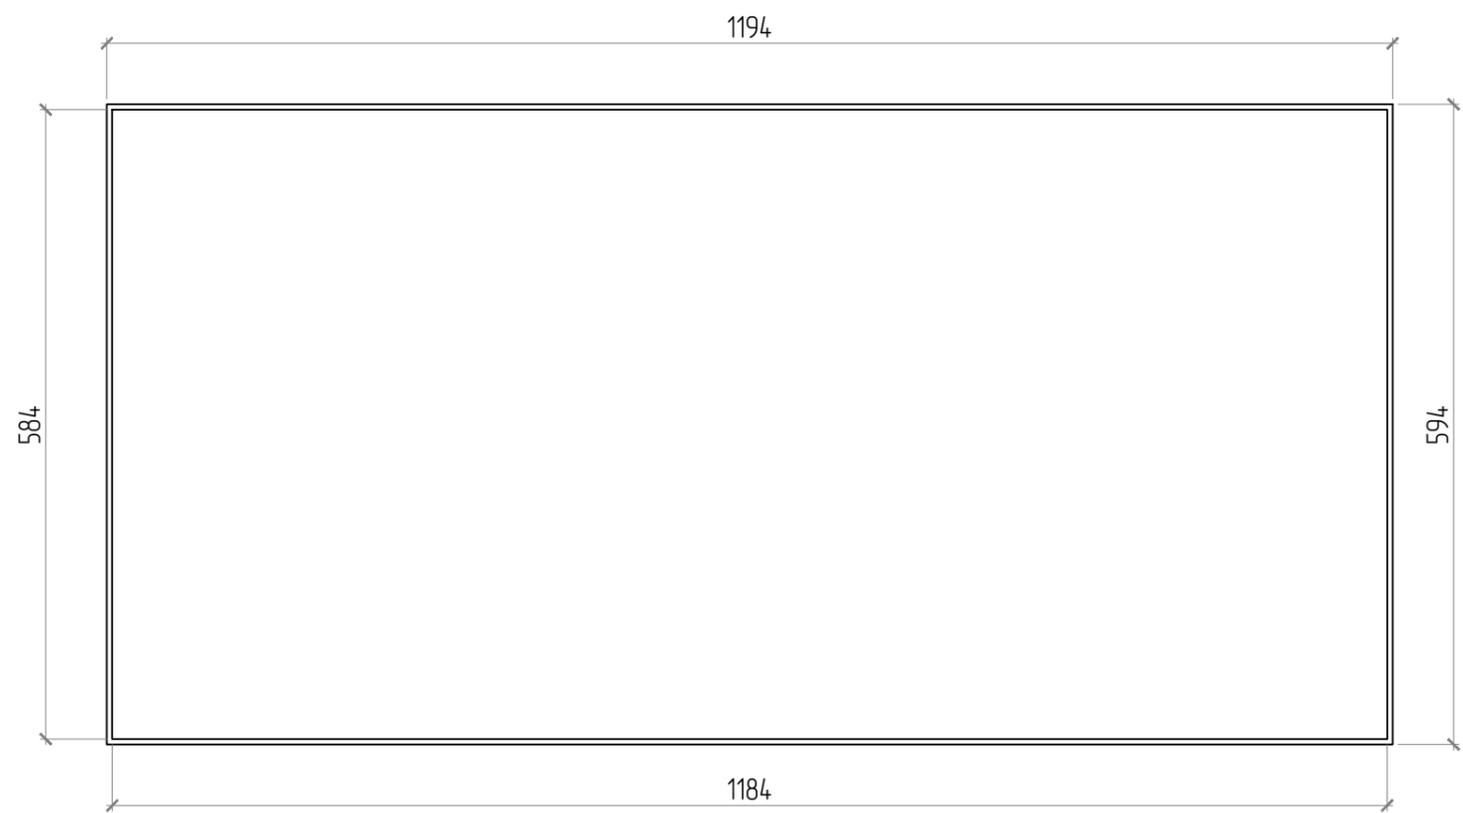



Панели Акустилайн Гамма 0,6x0,6 с кромкой E15
система подвесных потолков Акустилайн T15

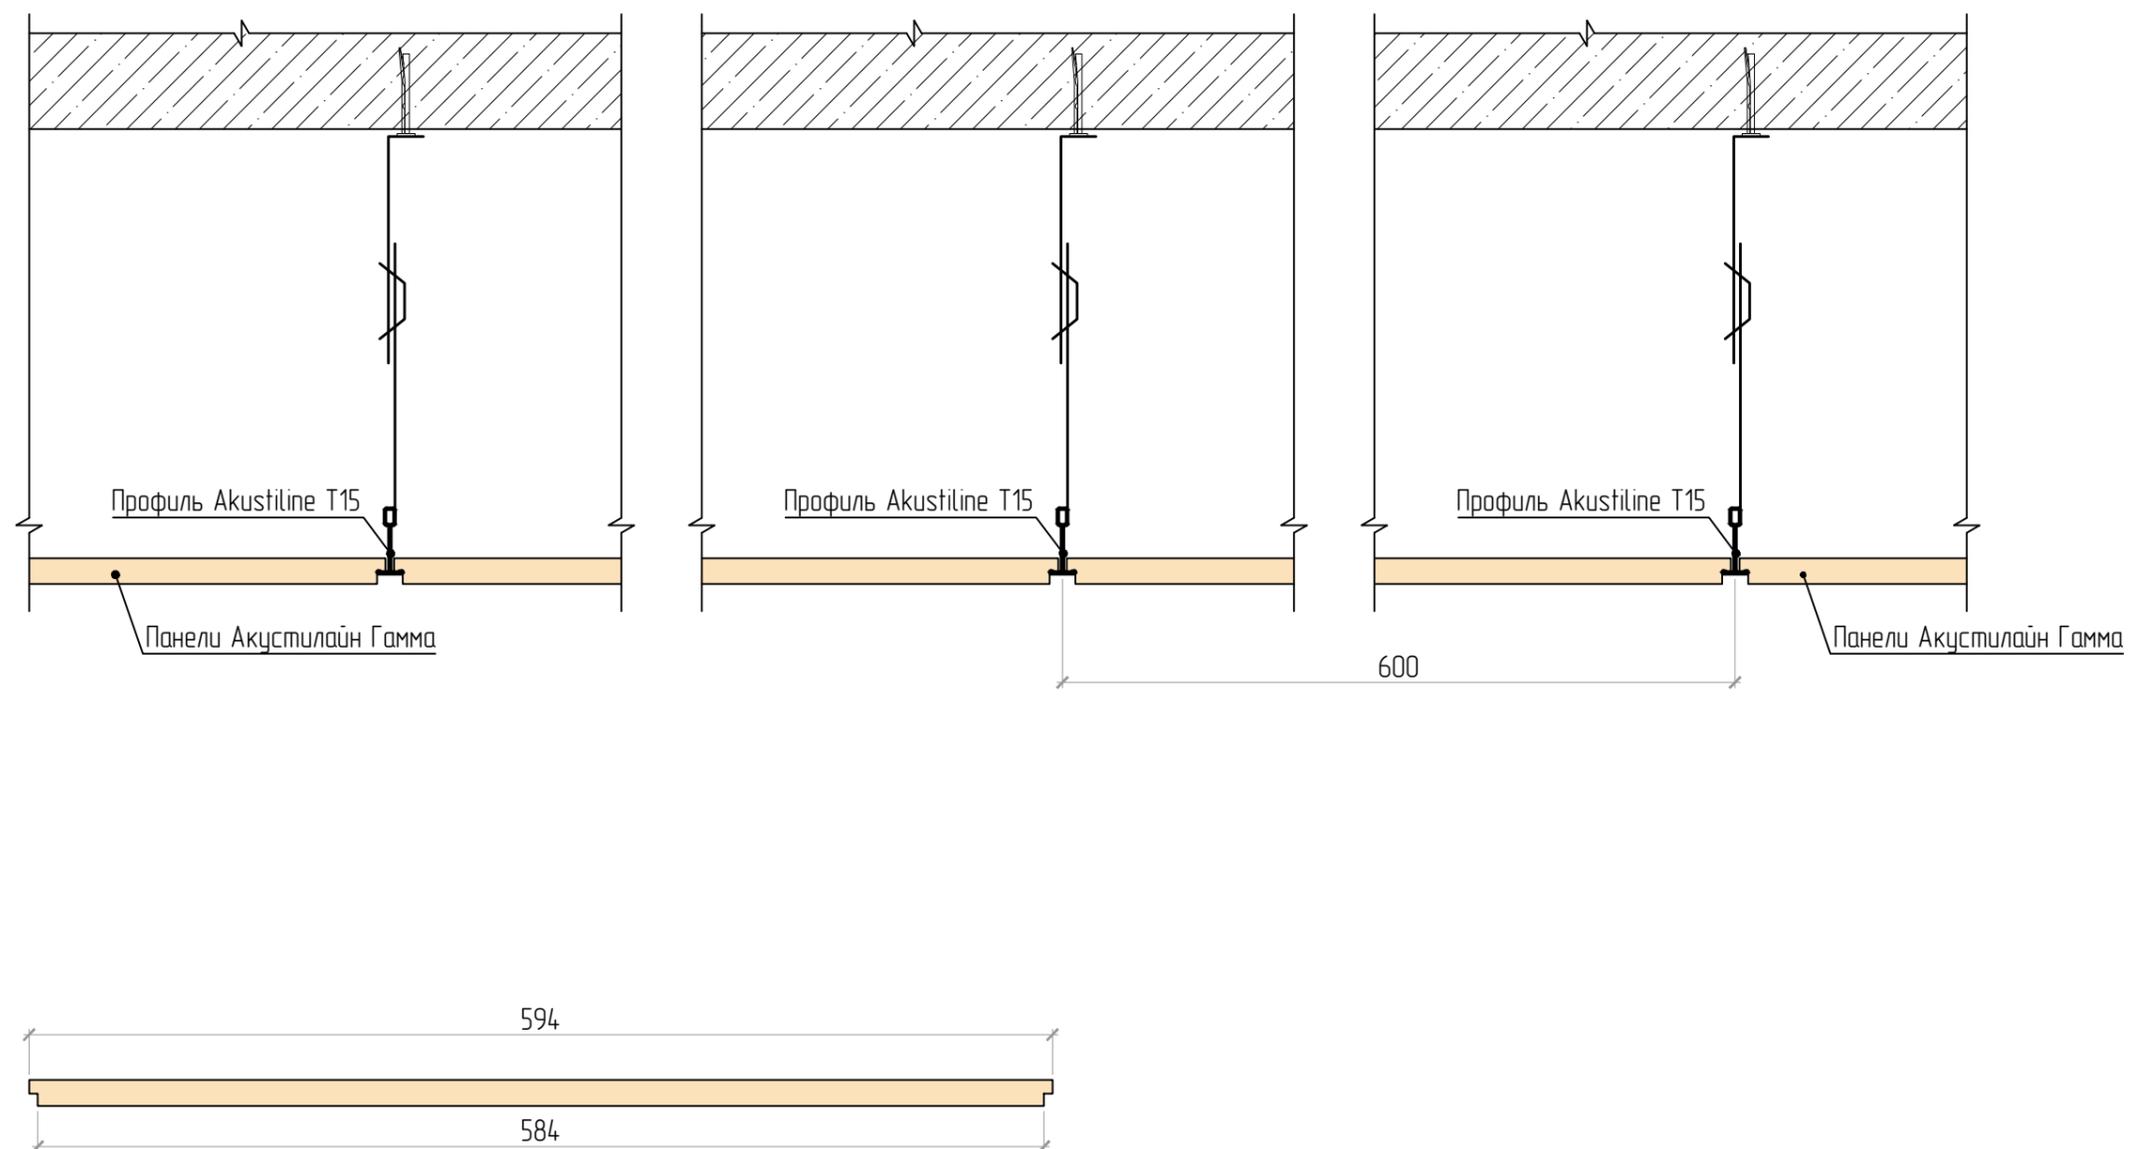

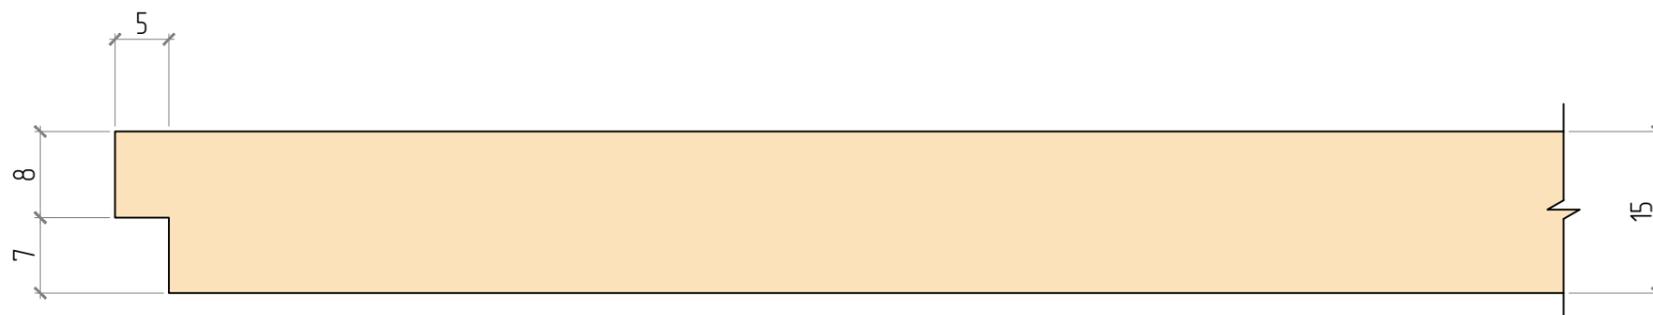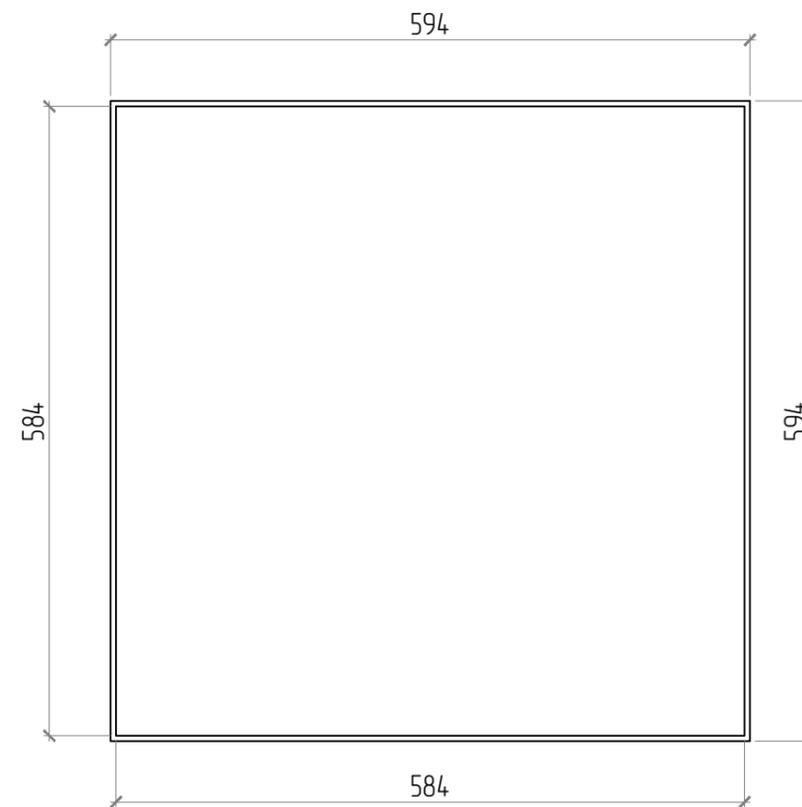

Панели Акустилайн Гамма 1,2х0,6 с кромкой E24
система подвесных потолков Акустилайн T24

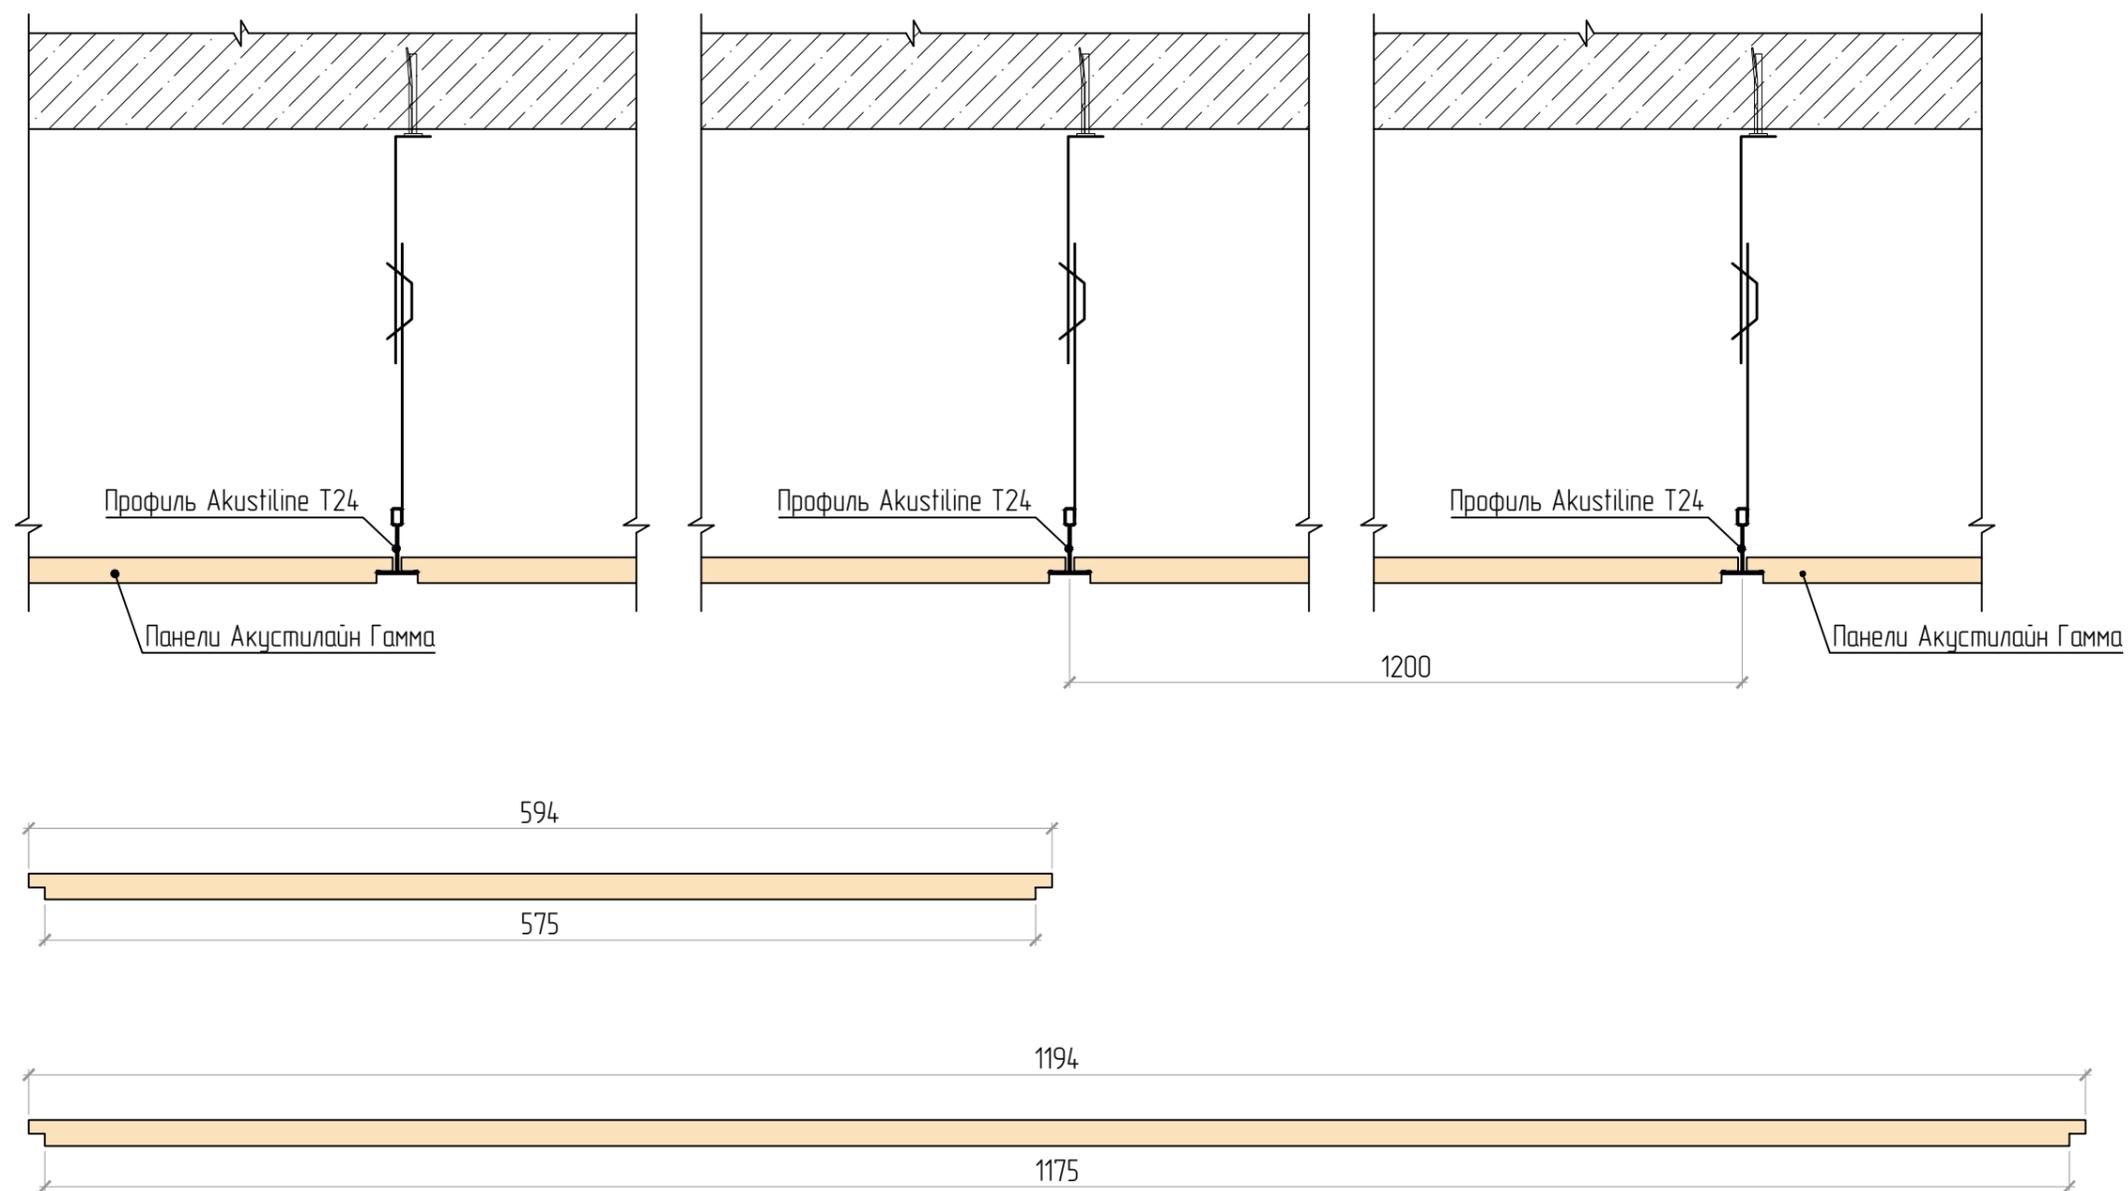

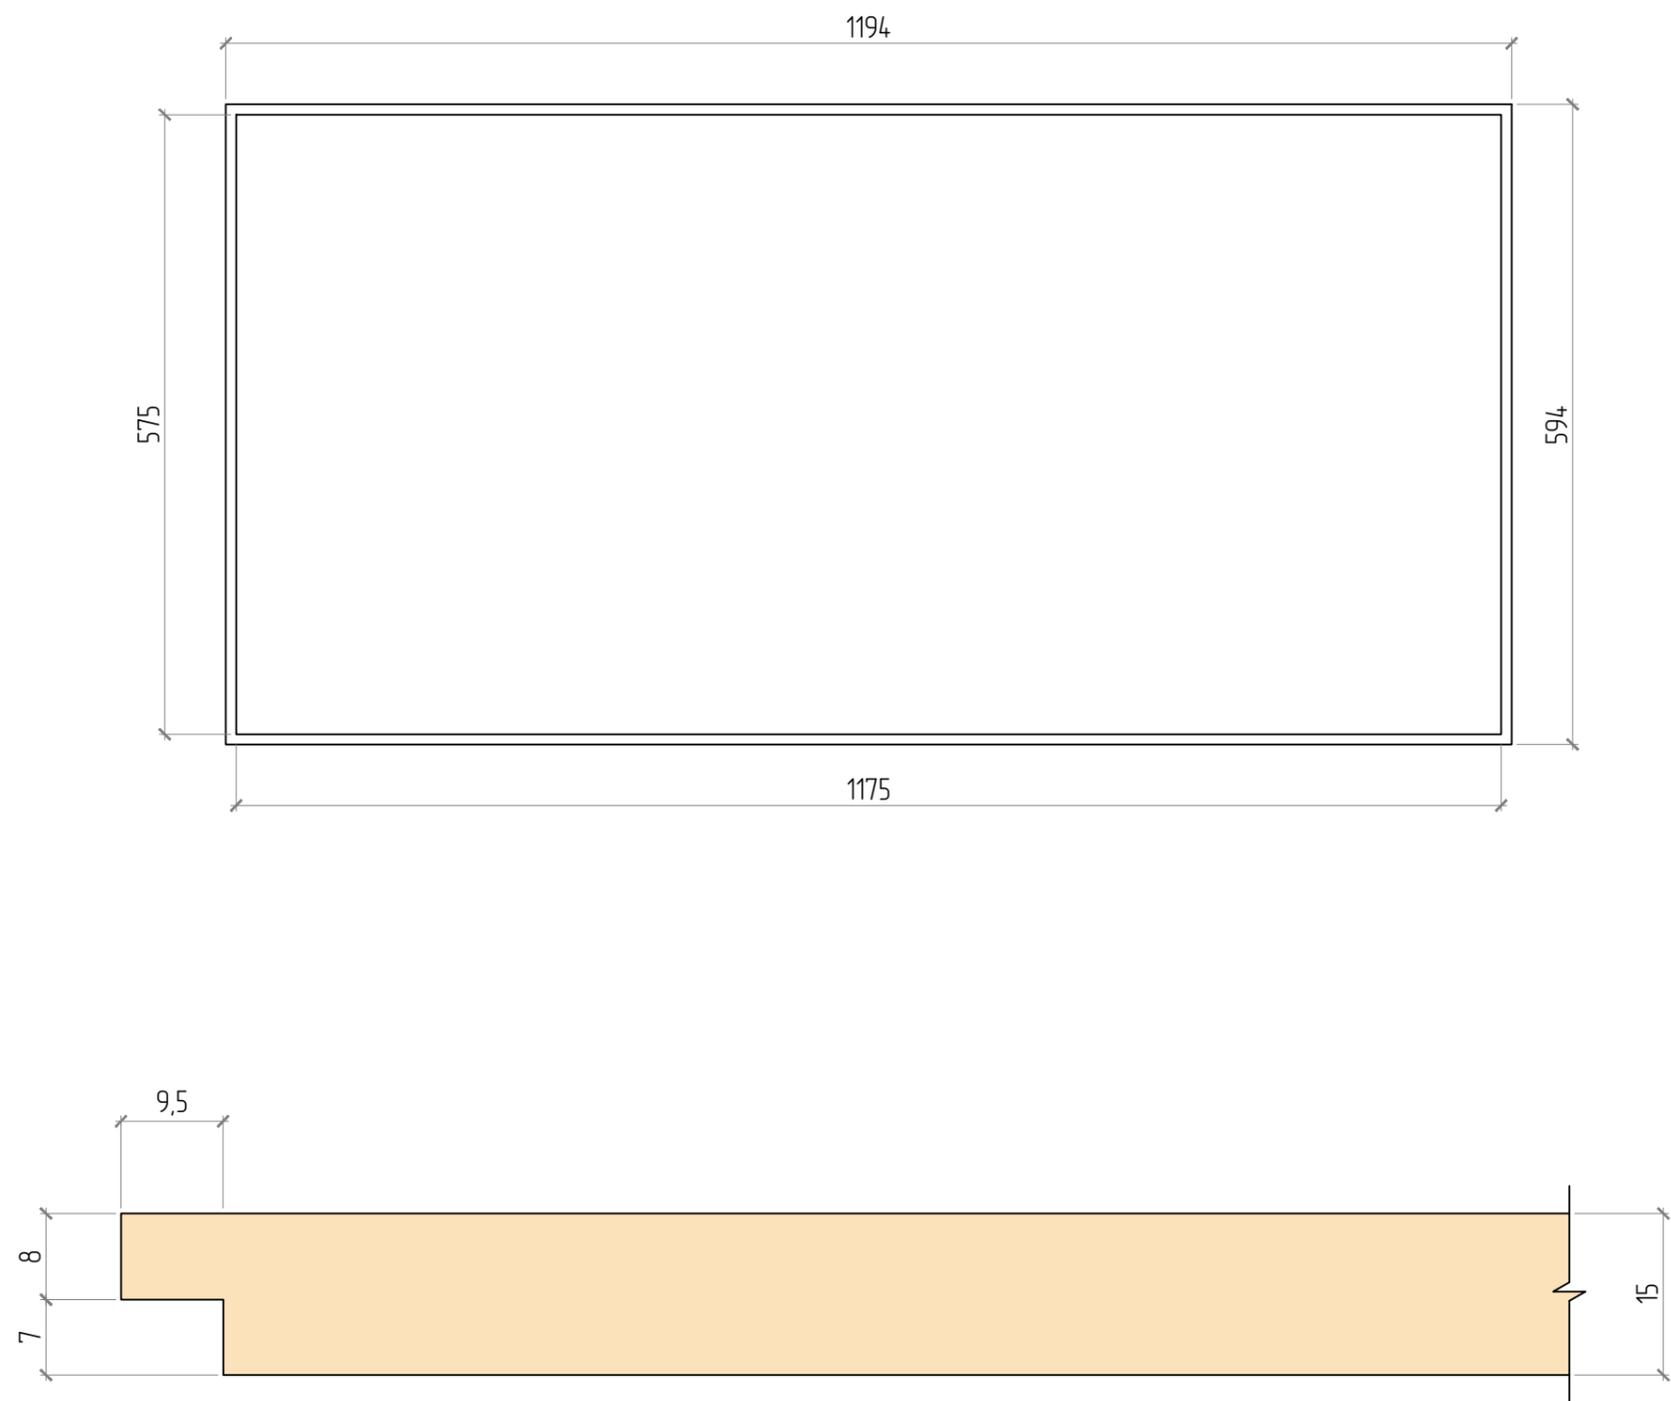

Лист 2.2

Панели Акустилайн Гамма 0,6x0,6 с кромкой E24
система подвесных потолков Акустилайн T24

