


Устройство розеток SoundPack в бескаркасной системе, тип ТС-2.7 (Слим А1)

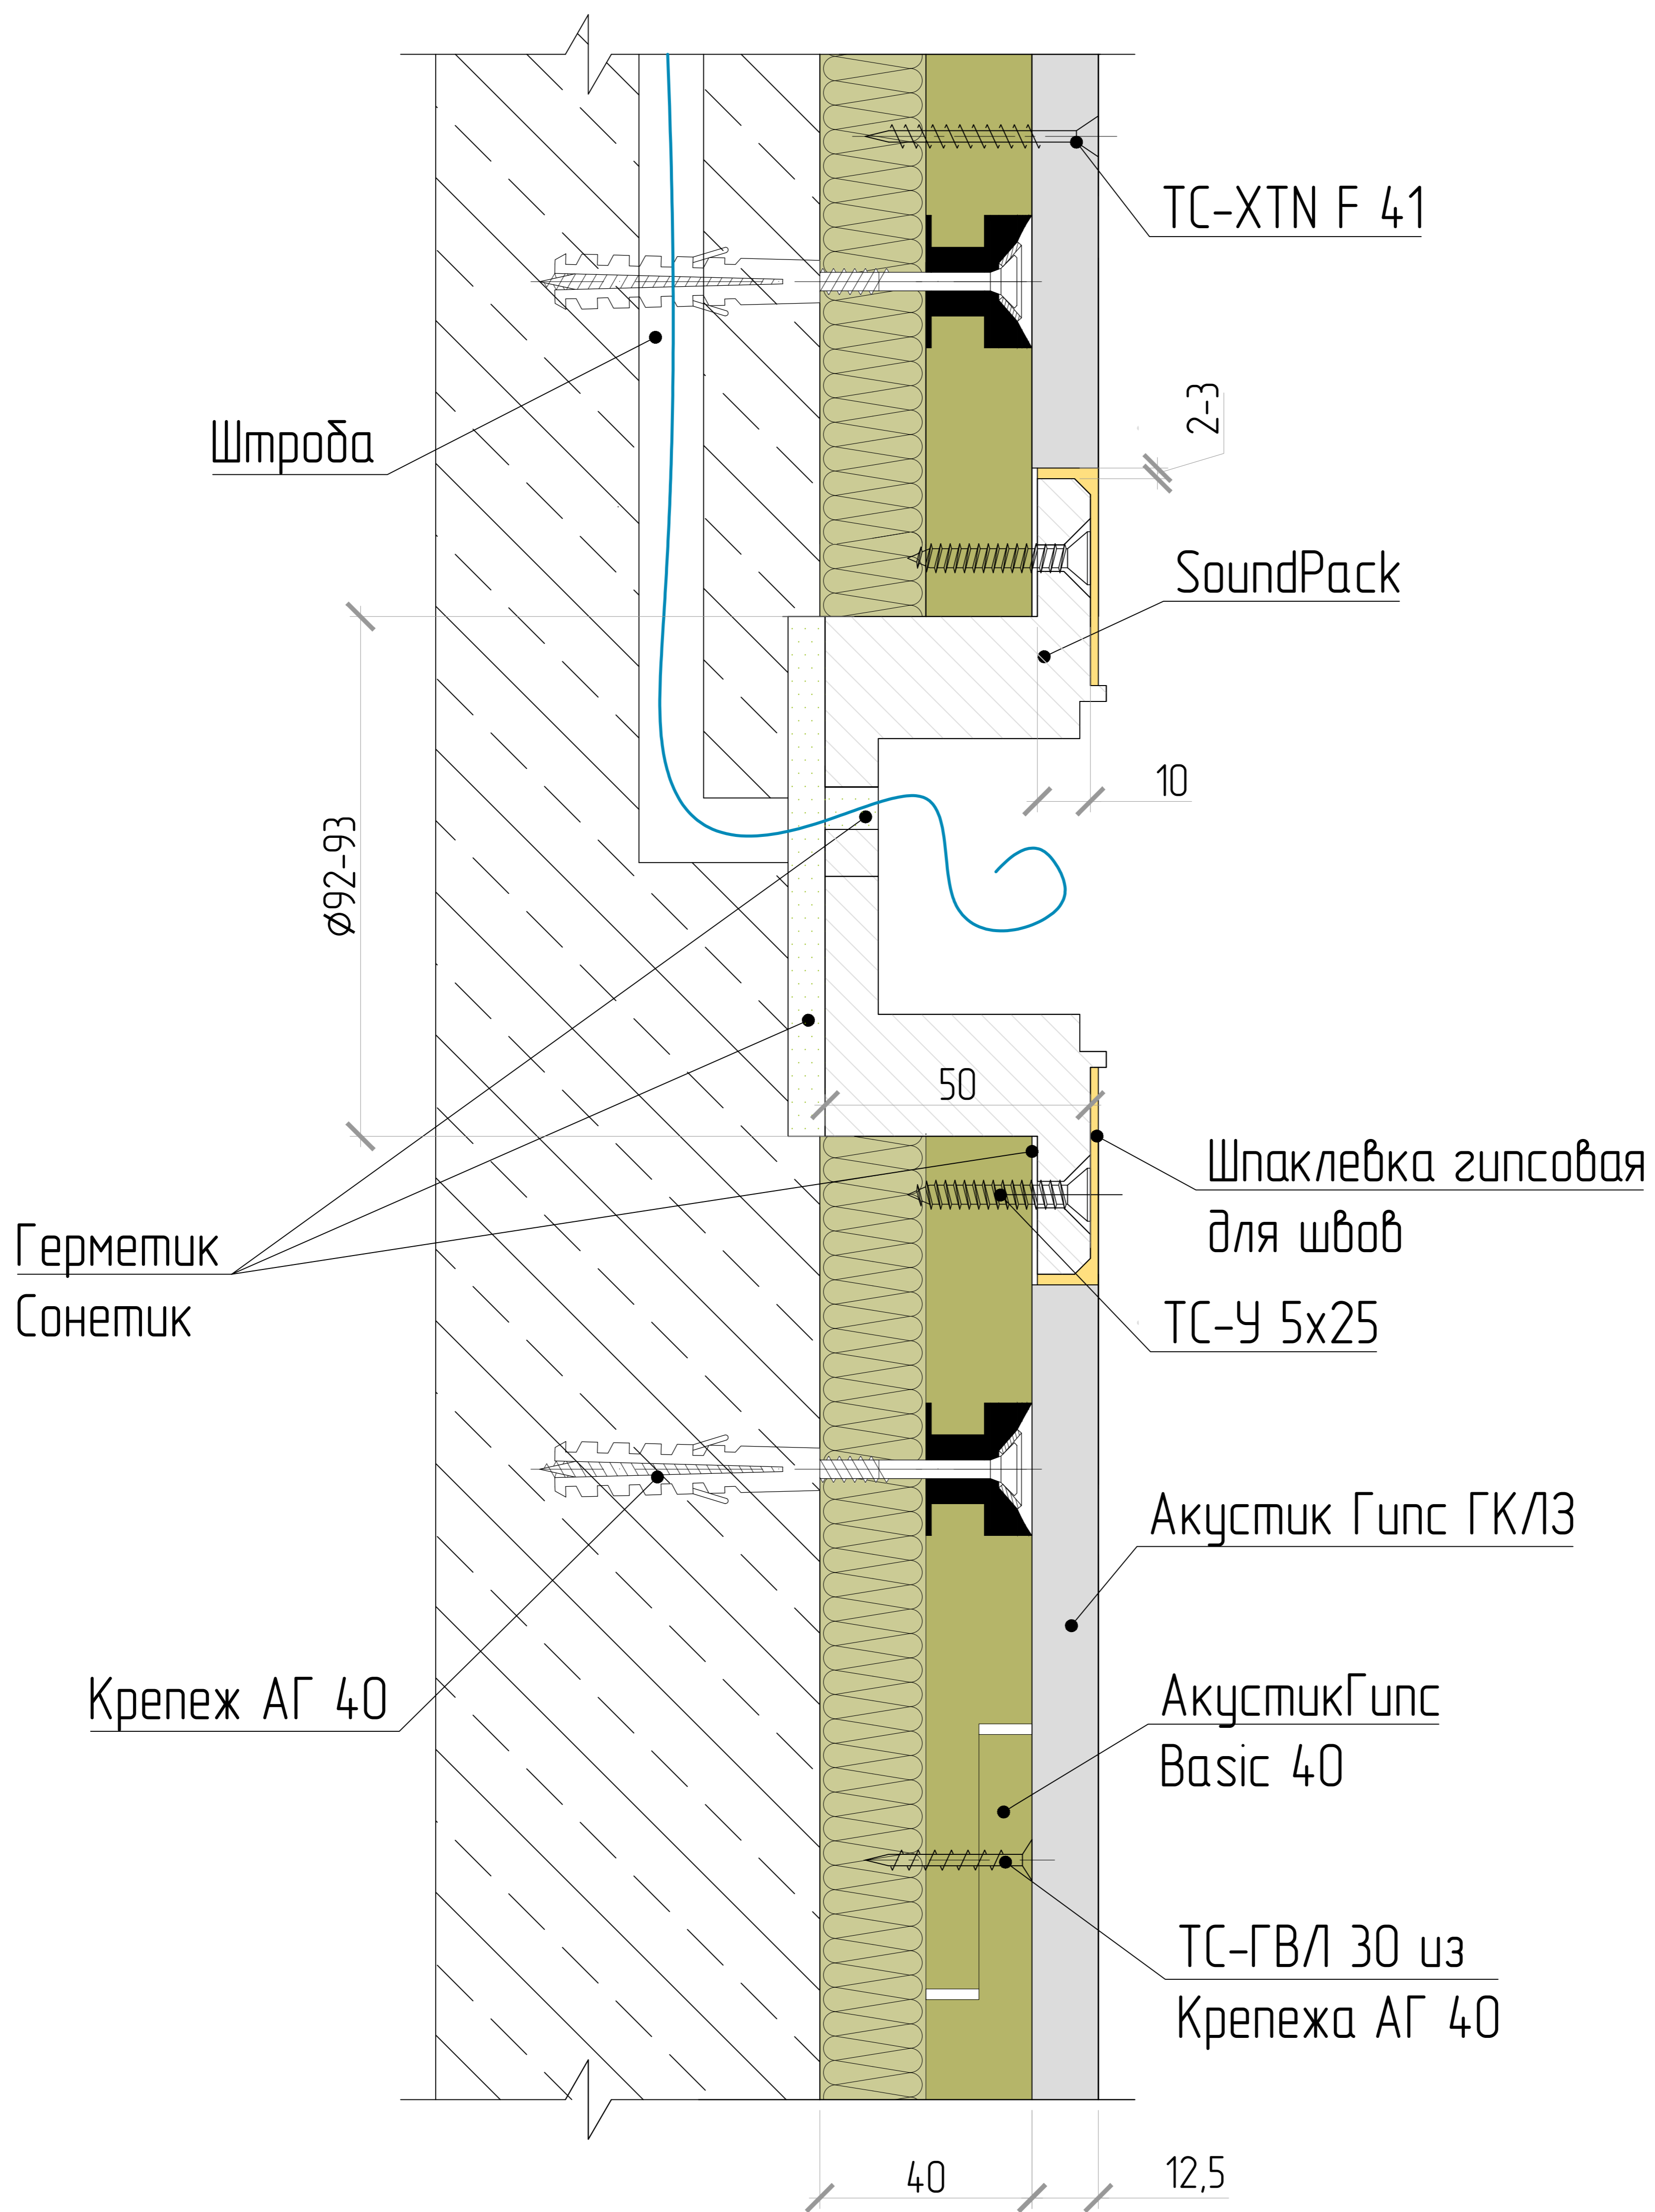

* Диаметр сверления Ø93 мм