


# Устройство розеток SoundPack в бескаркасной системе, тип ТС-2.8 (Слим А2)

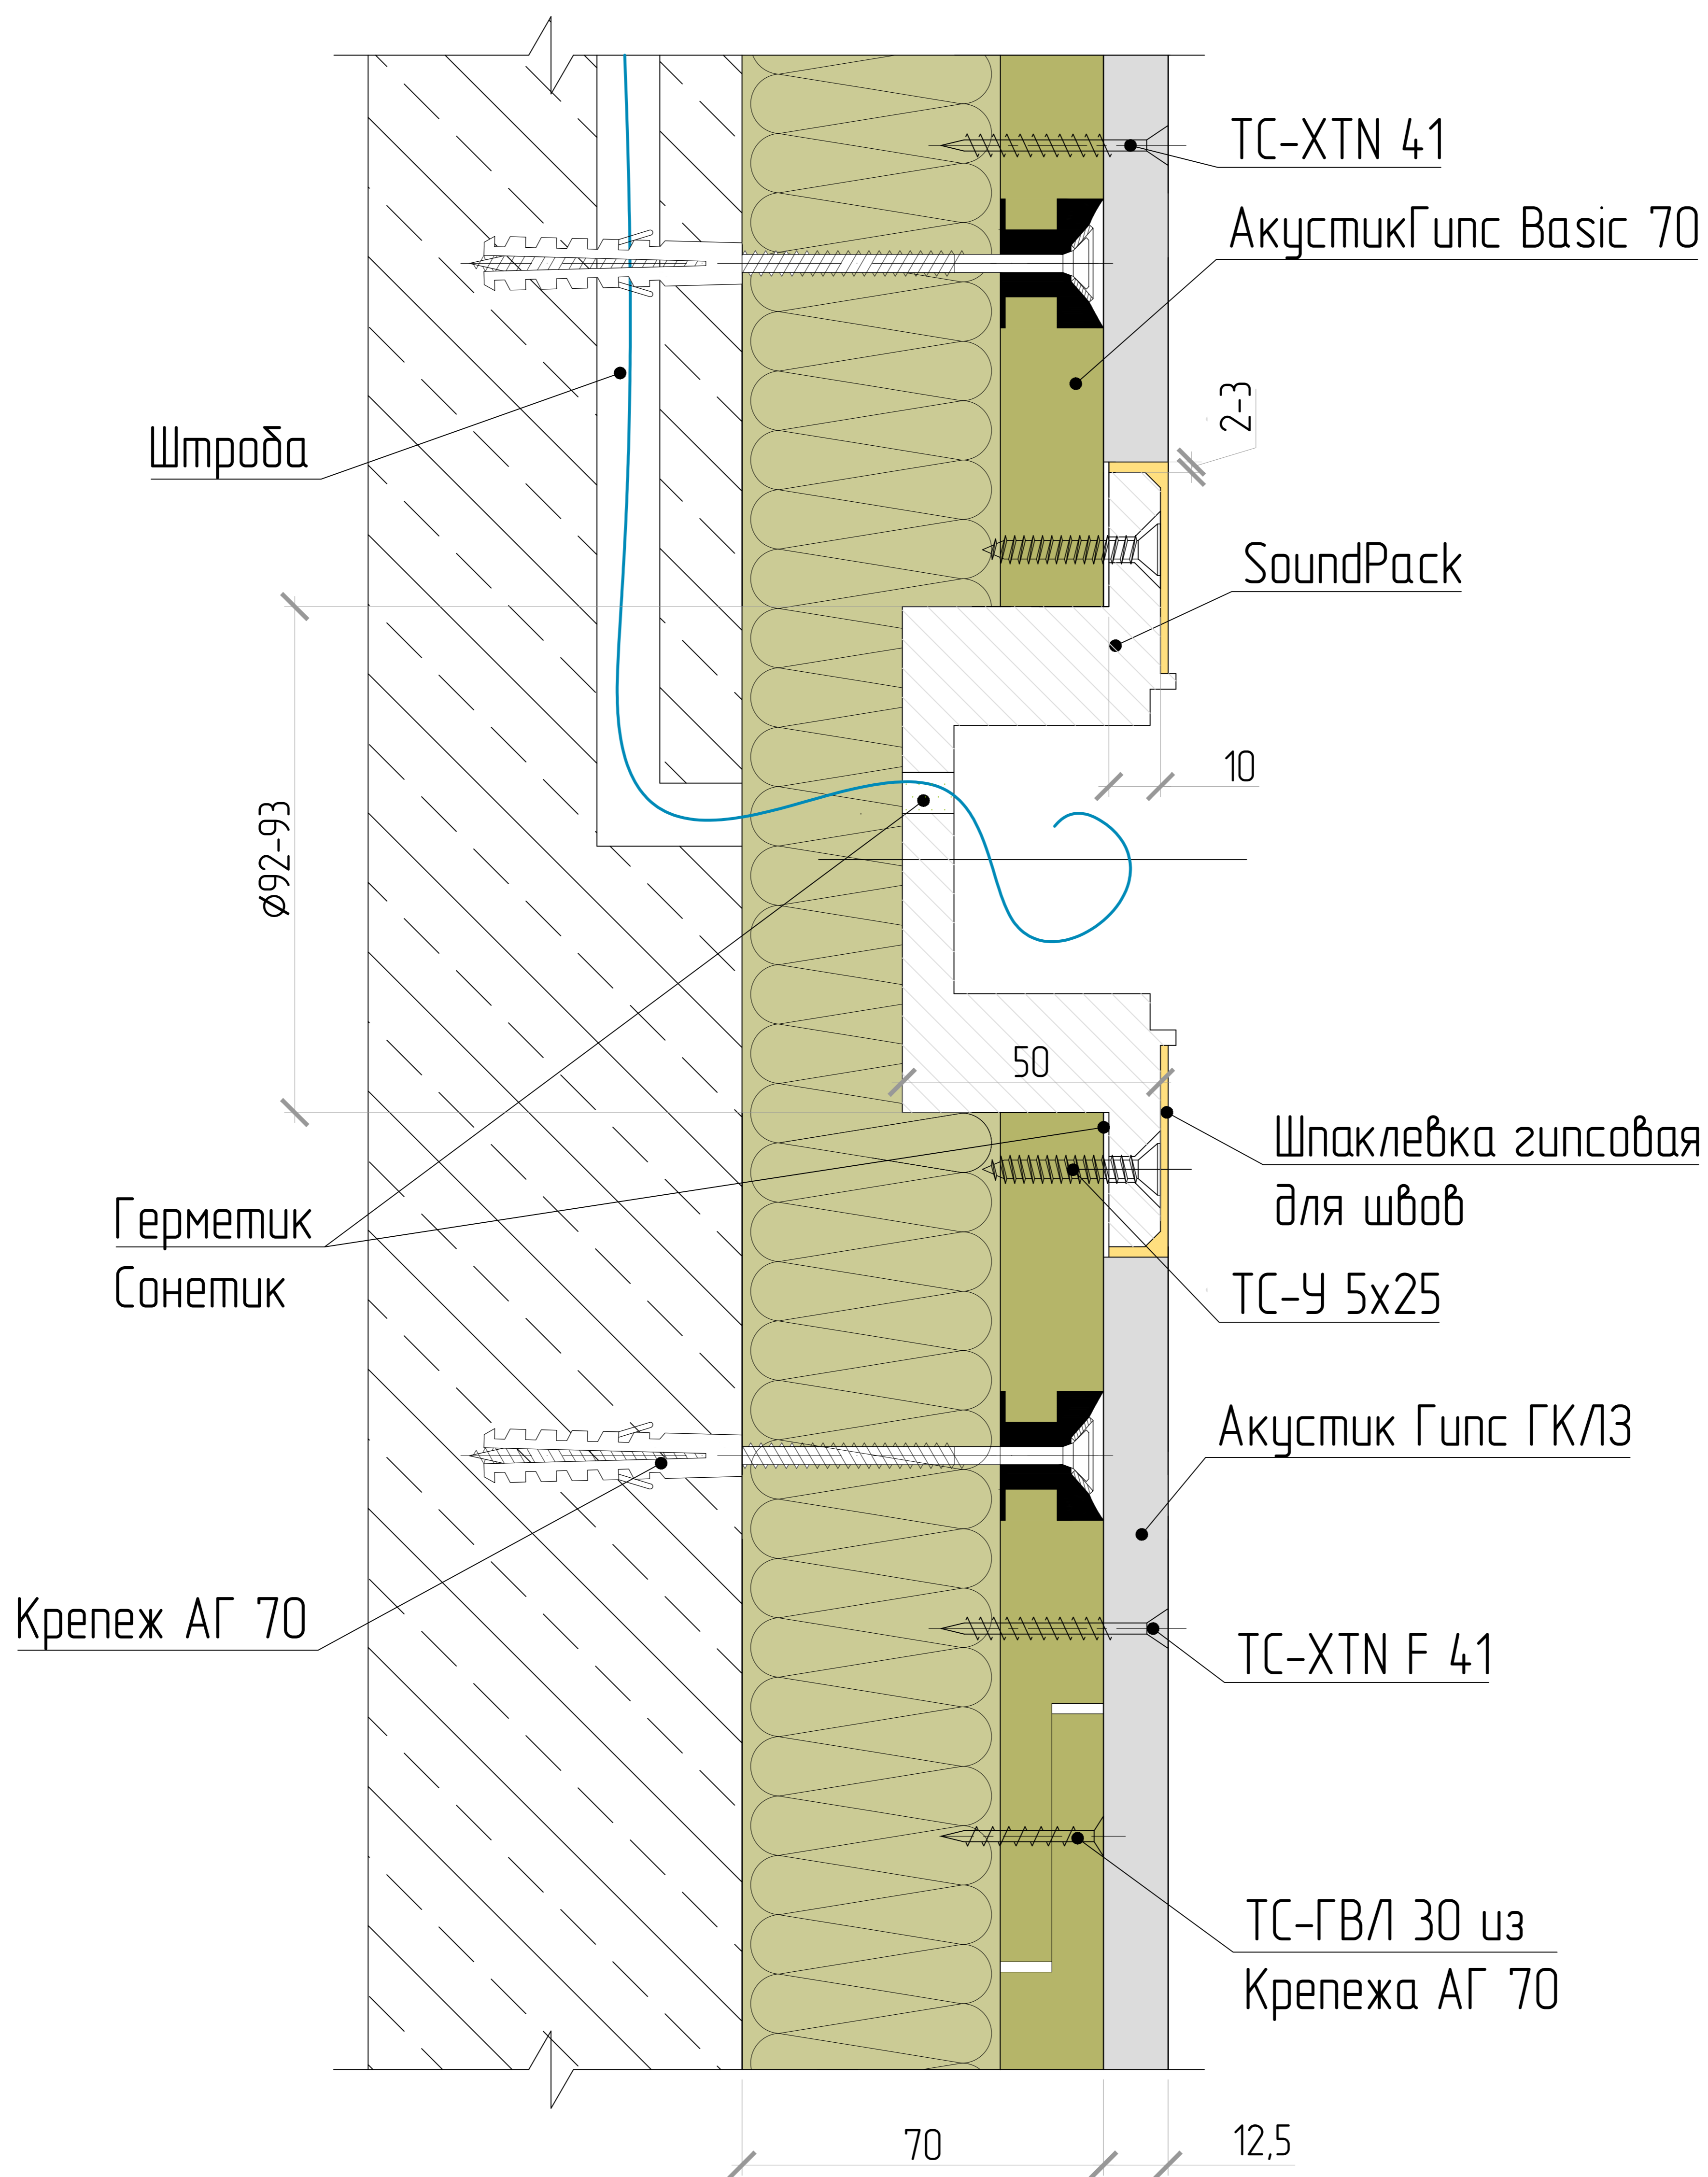

\* Диаметр сверления  $\varnothing 93$  мм