

ОБЩЕСТВО С ОГРАНИЧЕННОЙ ОТВЕТСТВЕННОСТЬЮ

«ТЕХНОСОНУС»

УТВЕРЖДАЮ

Генеральный директор

ООО «ТехноСонус»

Бондарев А.Н.

«18» июня 2025 г.

ТС – ТТК – 029.2025

Типовая технологическая карта

на устройство конструкции «Звукоизоляционная перегородка на одинарном металлическом каркасе

«Стандарт П»

Тип ТС-1.2 (АТР - ТС/01.2025/РД/С/RU)

Версия ТС.ТТК.2025 v1.1

СОГЛАСОВАНО

Директор по продукту

ООО «ТехноСонус»

Орешина А.Ю.

«18» июня 2025 г.

РАЗРАБОТАНО

Ведущий технический специалист

ООО «ТехноСонус»

Кузнецов И.В.

«18» июня 2025 г.

г. Москва

2025 г.

Оглавление

1. Общие характеристики
2. Область применения
3. Конструктивные решения с применением «Звукоизоляционная перегородка на одинарном металлическом каркасе «Стандарт П»
4. Транспортировка и хранение
5. Подготовка поверхности
6. Технология монтажа
7. Допустимые нагрузки на конструкцию
8. Необходимый инструмент
9. Требования к качеству выполняемых работ
10. Материально-технические ресурсы
11. Потребность в средствах индивидуальной защиты и спецодежде
12. Правила техники безопасности
13. Основные указания по пожарной безопасности пожарной безопасности

					ТС-ТТК-029.2025			
Изм	Лист	№ докум.	Подпись	Дата	Типовая технологическая карта на устройство Конструкции «Звукоизоляционная перегородка на одинарном металлическом каркасе «Стандарт П» ТС-ТТК-029.2025	Стадия	Лист	Листов
Разработал		Кузнецов И.В.		12.06.25		П	1	31
Проверил		Орешина А.Ю.		15.06.25				
Утвердил		Бондарев А.Н.		19.06.25				

1 Общие характеристики

1.1 «Звукоизоляционная перегородка на одинарном металлическом каркасе по системе «Стандарт П» представляет собой многослойную конструкцию на стальном каркасе из оцинкованных профилей типа АкустикГипс ПС Усиленный 50х50, закрепленных к перекрытиям с помощью профиля АкустикГипс ПН 50х40, между собой профили фиксируются с помощью просекателя. В качестве облицовки конструкции применяются панели Соноплат Стандарт, первым слоем и звукоизоляционный гипсокартонный лист АкустикГипс ГКЛЗ толщиной 12,5 мм, финишным слоем. Пространство между облицовками заполняется специальными звукопоглощающими материалами – СтопЗвук БП / СтопЗвук Эко.

1.2. К отличительным особенностям системы можно отнести следующие показатели:

- класс горючести звукопоглощающих плит СтопЗвук БП – НГ;
- показатели пожарной опасности звукоизоляционного гипсокартонного листа АкустикГипс ГКЛЗ – Г1, В1, Д1, Т1;
- толщина системы 103 мм;
- класс пожарной опасности К3, предел огнестойкости EI 60.

Таблица 1 – Технические характеристики системы

Наименование системы	Номер конструкции по АТР	Толщина, мм	Индекс изоляции воздушного шума R_w , дБ
Звукоизоляционная перегородка на одинарном металлическом каркасе «Стандарт П»	ТС – 1.2, лист 1.2(1)	103*	59**

* толщина указана с учетом применения профиля АкустикГипс ПС 50х50. При применении профиля АкустикГипс ПС 75х50 толщина составит 128 мм, при применении АкустикГипс ПС 100х50 толщина составит 153 мм

** показатель дан на толщину 103 мм со стандартным составом «пирога», при применении профиля АкустикГипс ПС 75х50 или АкустикГипс ПС 100х50 и увеличении толщины, индекс изоляции воздушного шума R_w будет более 59 дБ

2 Область применения

2.1. Звукоизоляционная перегородка на одинарном металлическом каркасе по системе «Стандарт П» применяется в помещениях с сухими и нормальными влажностными режимами, указанными в таблице 2.

Таблица 2 – Режимы влажности помещений

Режим	Влажность воздуха, % при внутренней температуре		
	До 12 °С	От 12°С до 24 °С	Более 24°С
Сухой	До 60	До 50	До 40
Нормальный	От 60 до 75	От 50 до 60	От 40 до 50
Влажный	Более 75	От 60 до 75	От 50 до 60
Мокрый	-	Более 75	Более 60

2.2. Настоящая технологическая карта распространяется на монтаж системы звукоизоляционной перегородки «Стандарт П» на одинарном каркасе с применением оцинкованных профилей типа АкустикГипс ПС/ПН Усиленный и звукоизоляционных материалов, предназначенной для увеличения звукоизоляции при строительстве и реконструкции жилых, общественных, производственных зданий и сооружений.

							Лист
						ТС-ТТК-029.2025	2
Изм.	Кол.уч.	Лист	№ док.	Подпись	Дата		



Рисунок 1 - Визуализация системы звукоизоляции «Стандарт П»

2.3. В состав работ, описываемых технологической картой, входят:

- подготовка поверхности к монтажу;
- монтаж демпферной ленты СтопЗвук V100/Виброфлор;
- монтаж каркаса с применением оцинкованных профилей типа АкустикГипс ПС/ПН Усиленный;
- монтаж уплотнительной ленты СтопЗвук ДВ/ЗвукоИзол ВЭМ/ЗвукоИзол Эксперт;
- монтаж панелей Соноплат, с одной стороны, с герметизацией виброакустическим герметиком Сонетик Акрил/Силикон;
- монтаж плит СтопЗвук БП/Эко и панелей Соноплат со второй стороны с герметизацией виброакустическим герметиком Сонетик Акрил/Силикон;
- монтаж финишного слоя АкустикГипс ГКЛЗ с двух сторон;
- герметизация периметра системы по финишному слою виброакустическим герметиком Сонетик Акрил/Силикон.

2.4. Строительно-отделочные работы с использованием конструкции звукоизоляционной перегородки «Стандарт П» на одинарном металлическом каркасе должны выполняться согласно технологии монтажа в условиях сухого и нормального влажностного режима при температуре не ниже +15°C и влажности не более 60%.

Изм.	Кол.уч.	Лист	№ док.	Подпись	Дата

ТС-ТТК-029.2025

Лист

3

3 Конструктивные решения с применением конструкции «Звукоизоляционная перегородка на одинарном металлическом каркасе «Стандарт П»

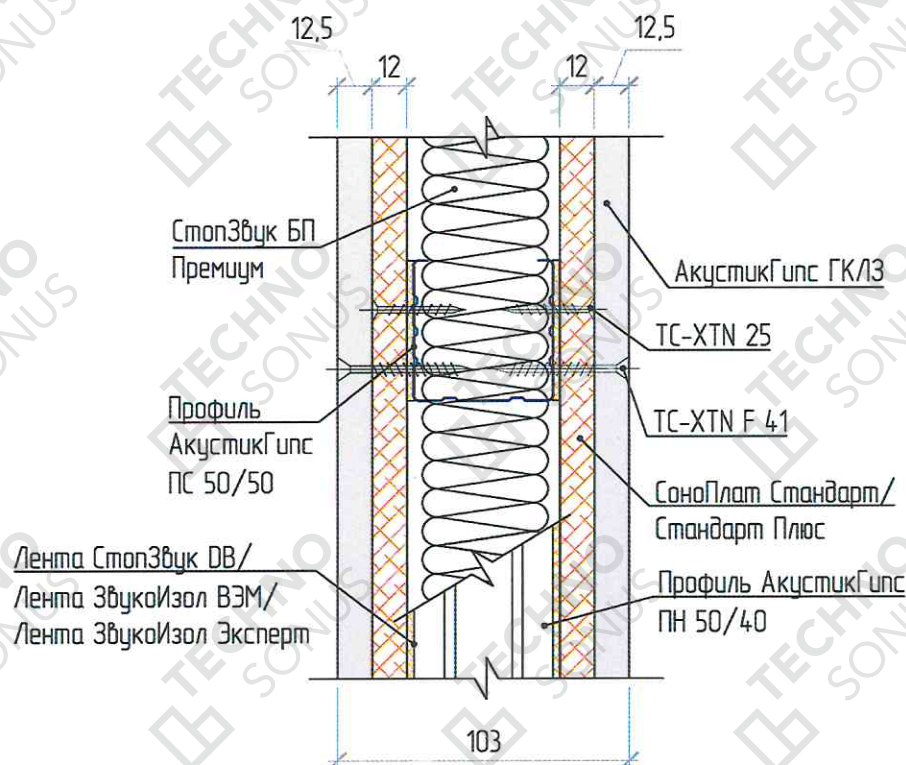


Рисунок 2 – Конструкция звукоизоляционной перегородки «Стандарт П»

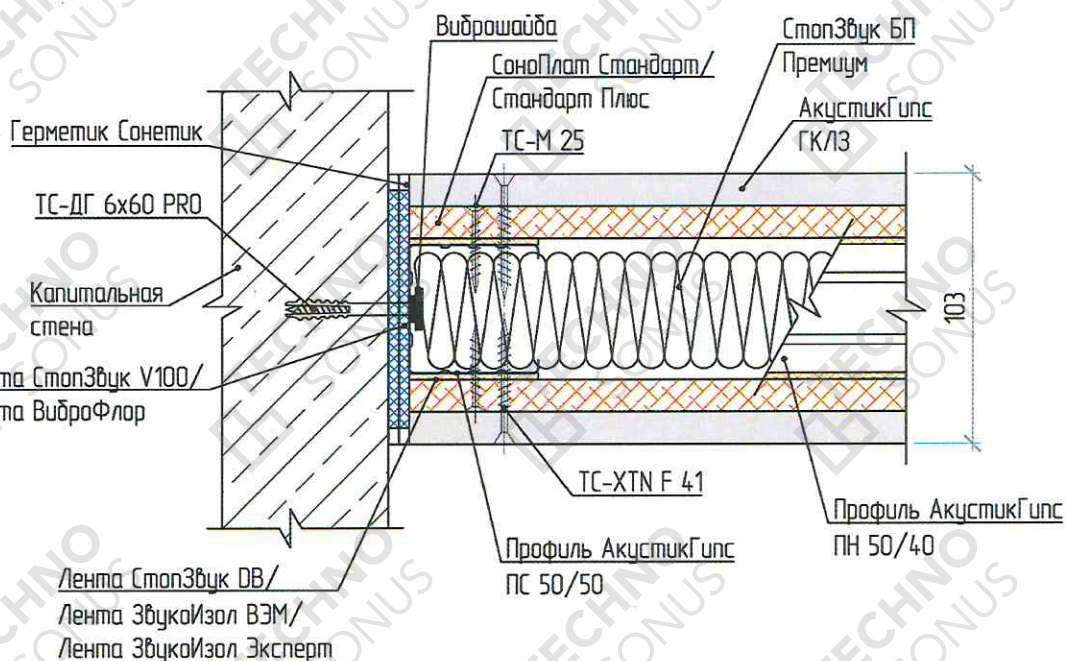


Рисунок 3 – Примыкание звукоизоляционной перегородки «Стандарт П» к стене и перекрытию

Изм.	Кол.уч.	Лист	№ док.	Подпись	Дата	ТС-ТТК-029.2025	Лист
							4

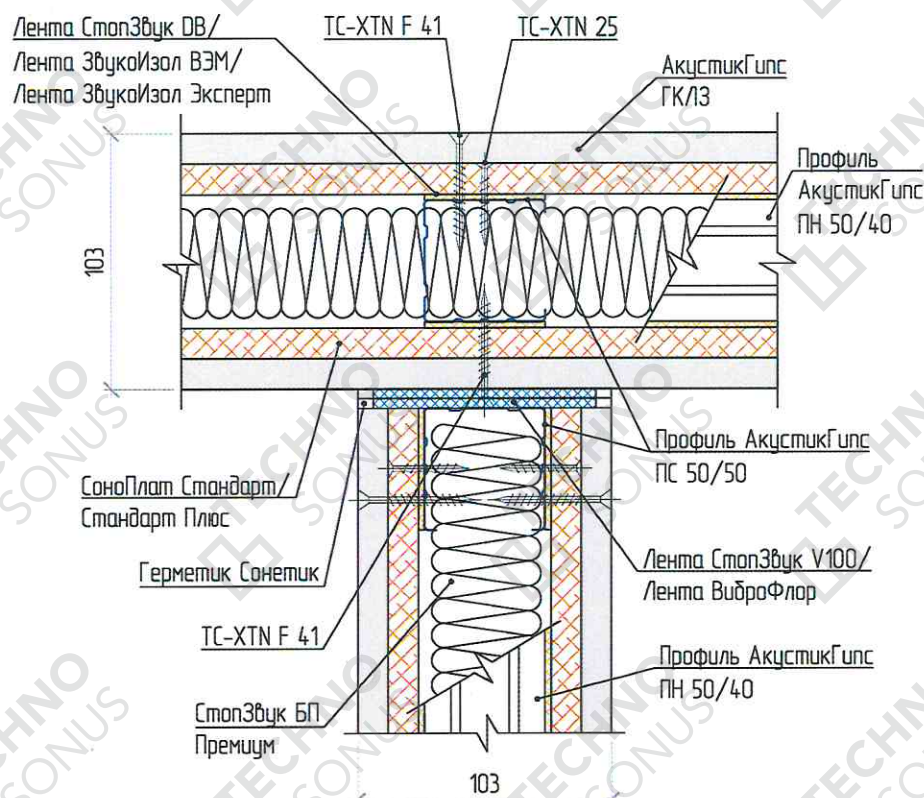


Рисунок 4 - Примыкание перегородок друг к другу под углом 90°

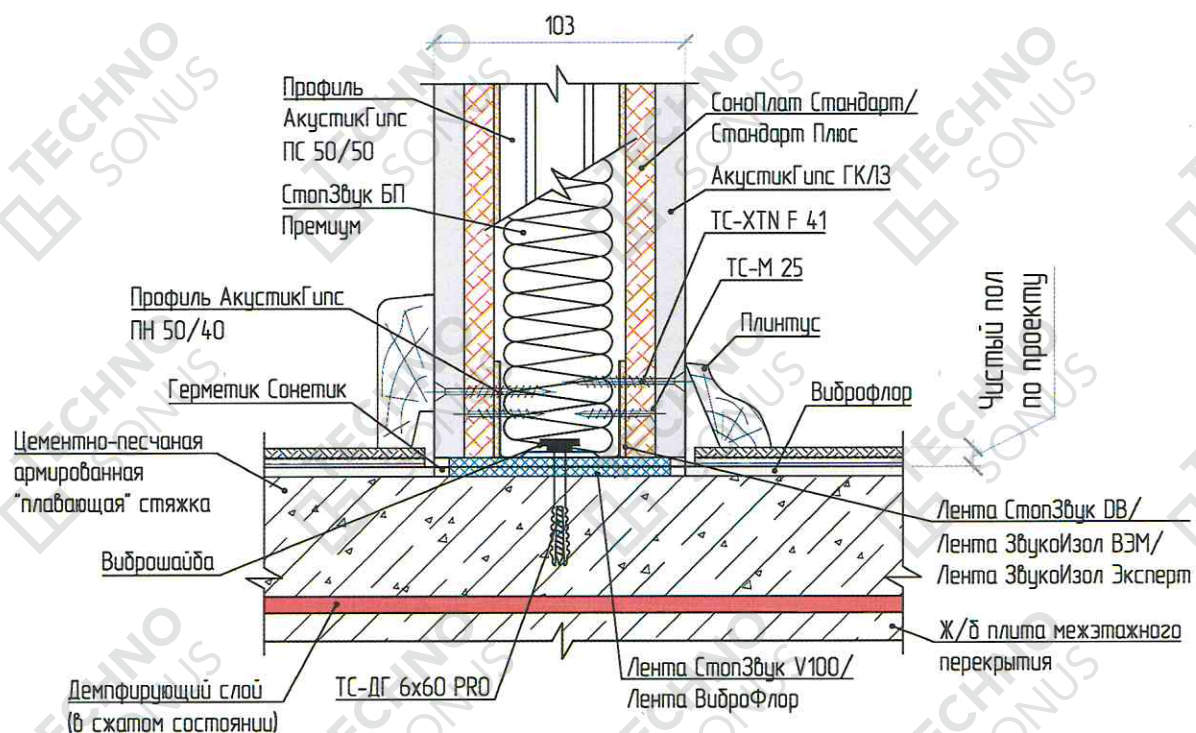


Рисунок 5 – Примыкание перегородки к «плавающей» стяжке

Изм.	Кол.уч.	Лист	№ док.	Подпись	Дата

ТС-ТТК-029.2025

Лист

5

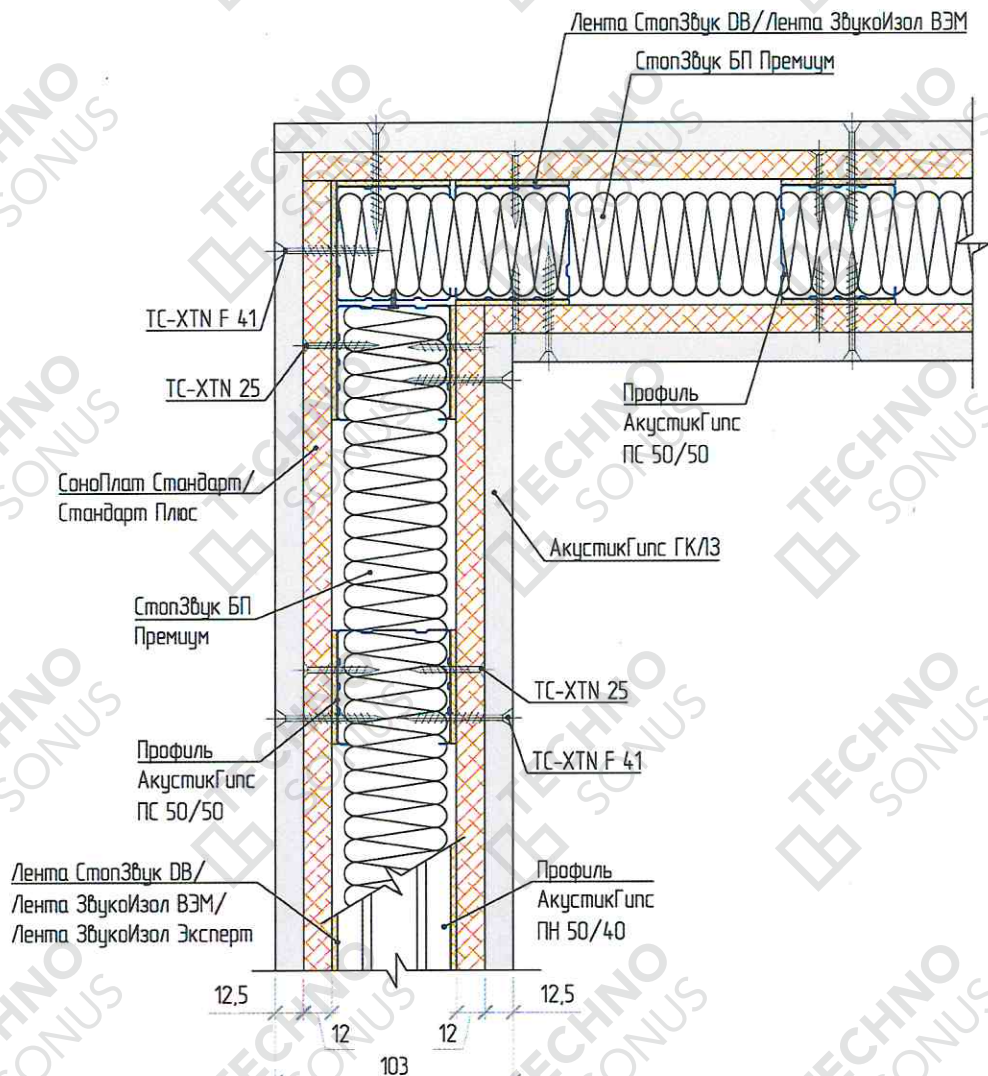


Рисунок 6 – Устройство внешнего угла каркасных перегородок

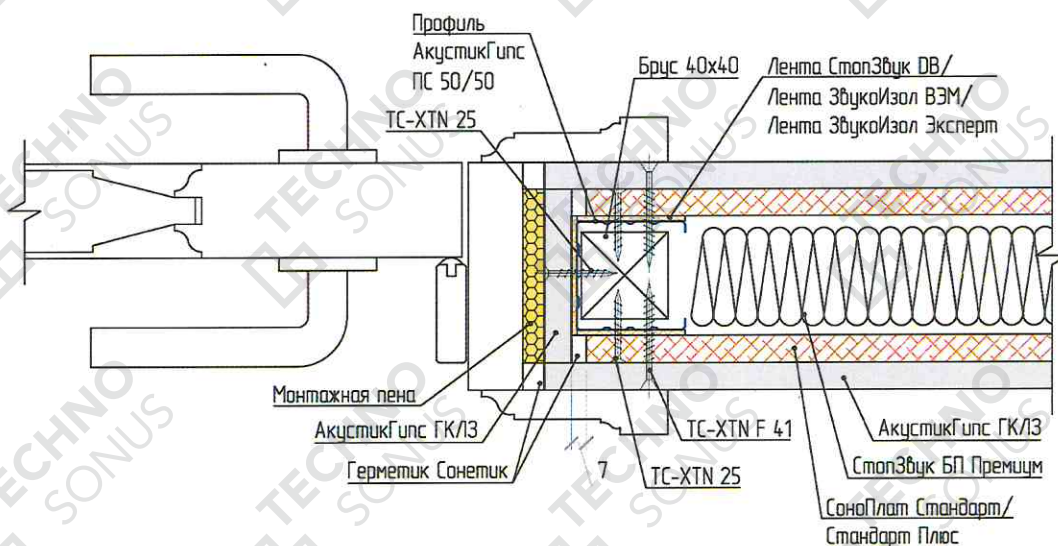



Рисунок 7 – Устройство примыкания звукоизоляционной перегородки к дверной коробке

Изм.	Кол.уч.	Лист	№ док.	Подпись	Дата

ТС-ТТК-029.2025

Лист

6

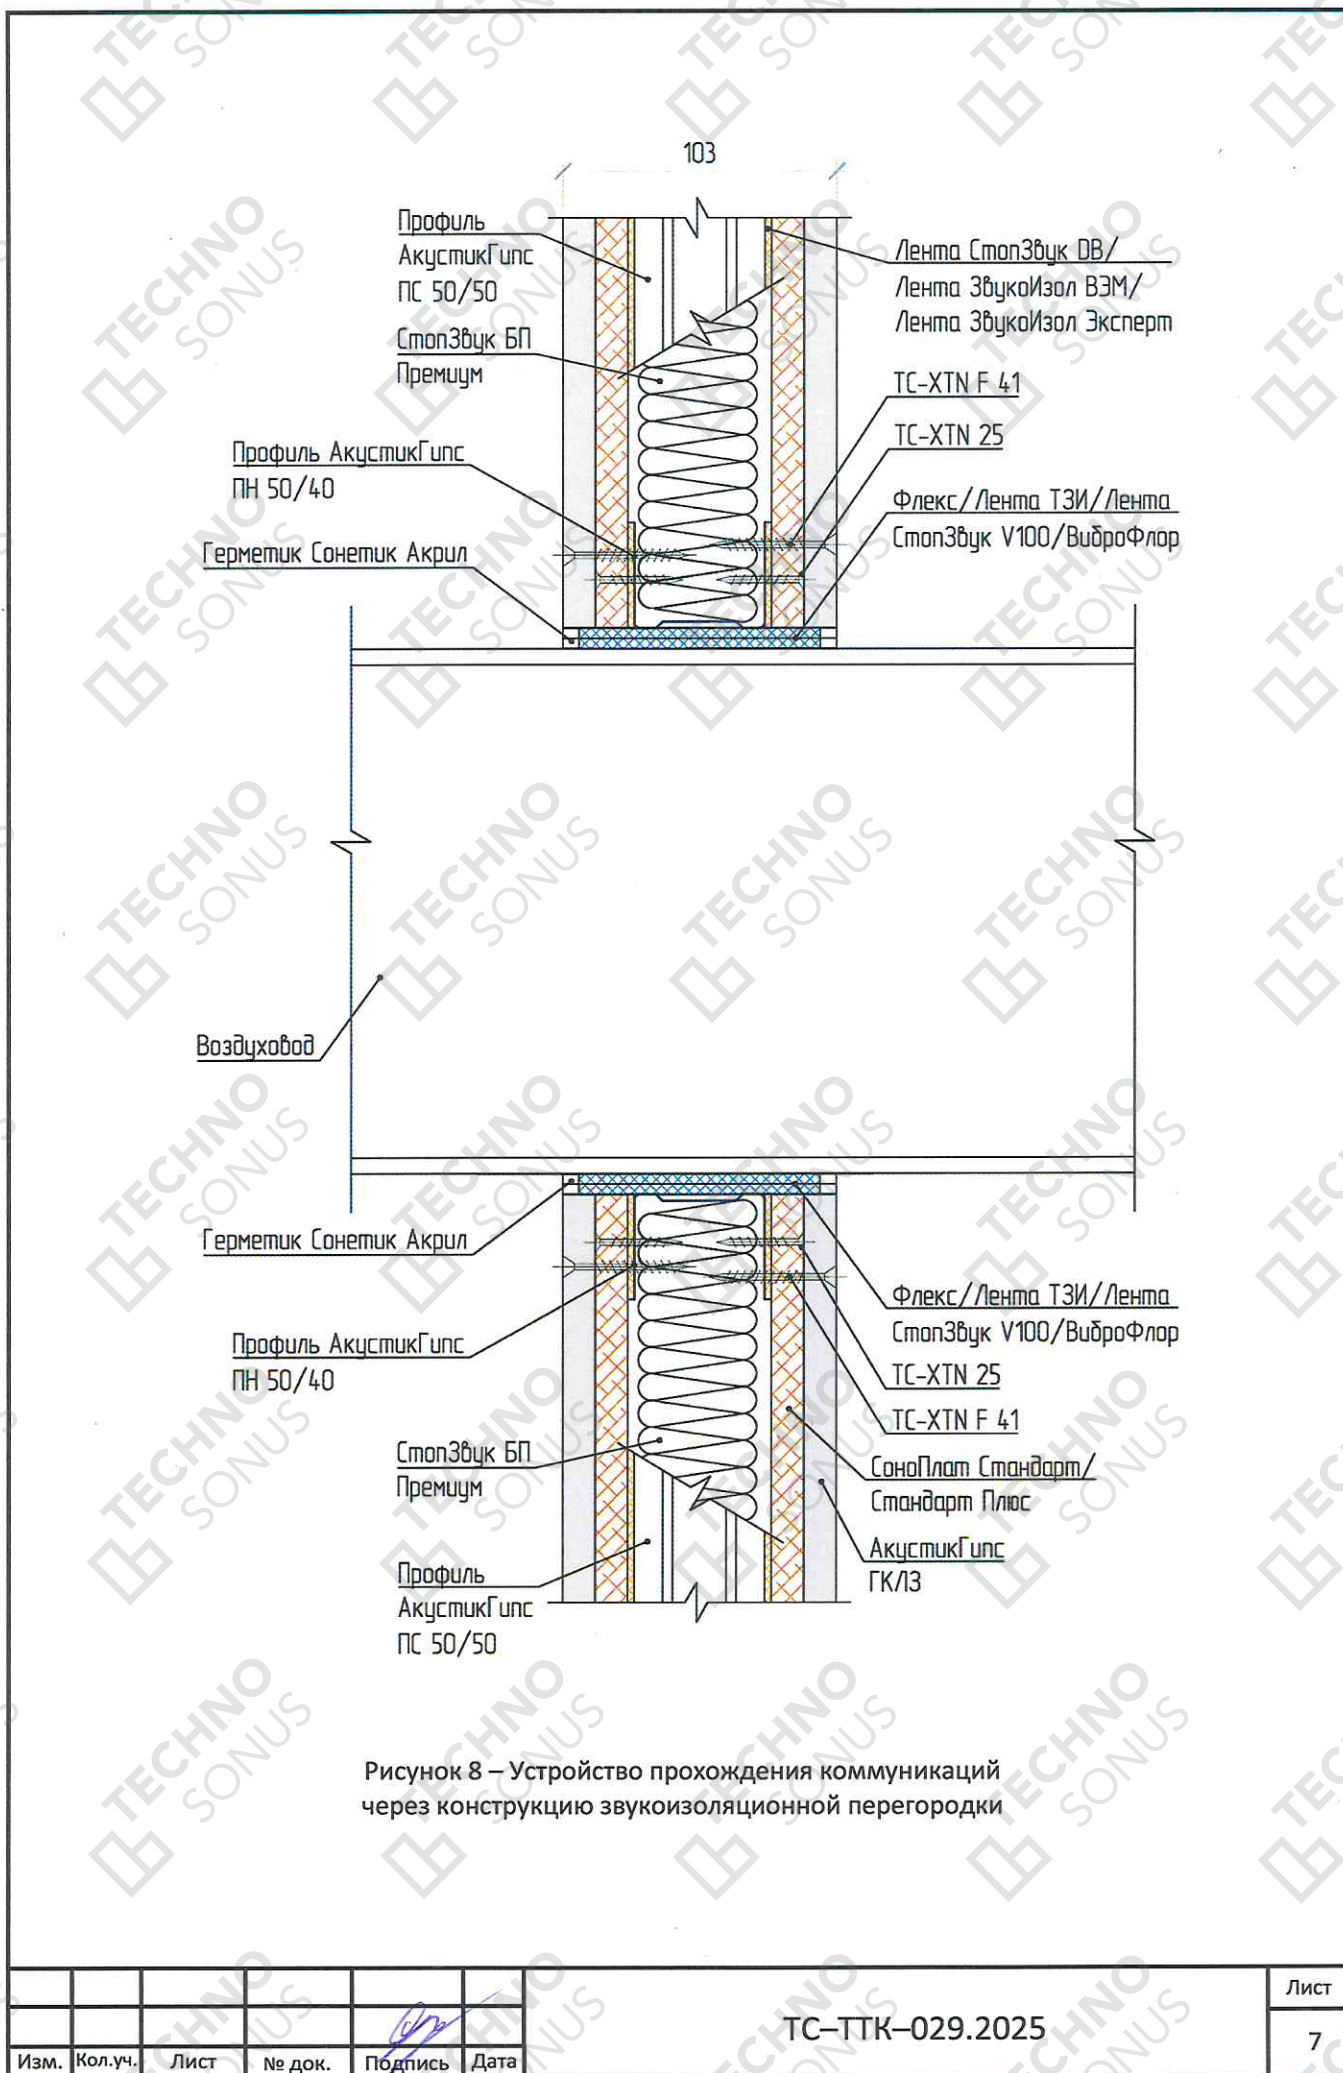

Изм.	Кол.уч.	Лист	№ док.	Подпись	Дата	ТС-ТТК-029.2025	Лист
							7

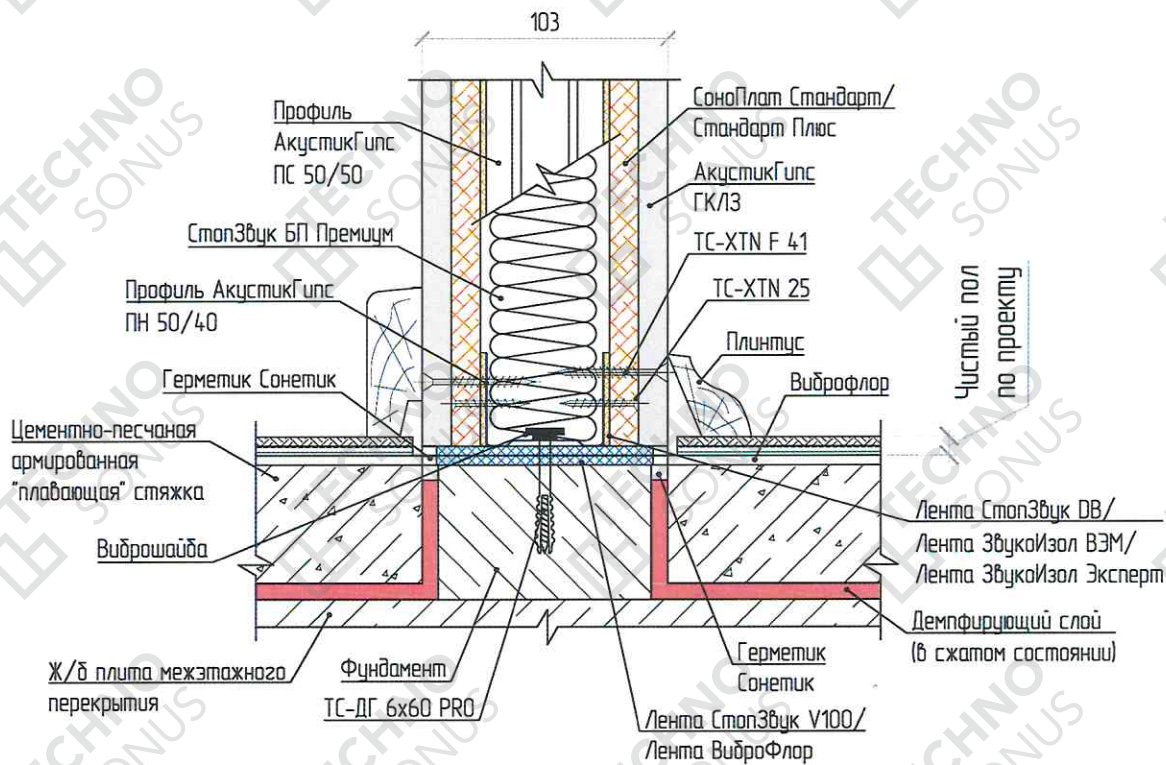


Рисунок 9 – Примыкание перегородки к плите перекрытия (Вариант 1)

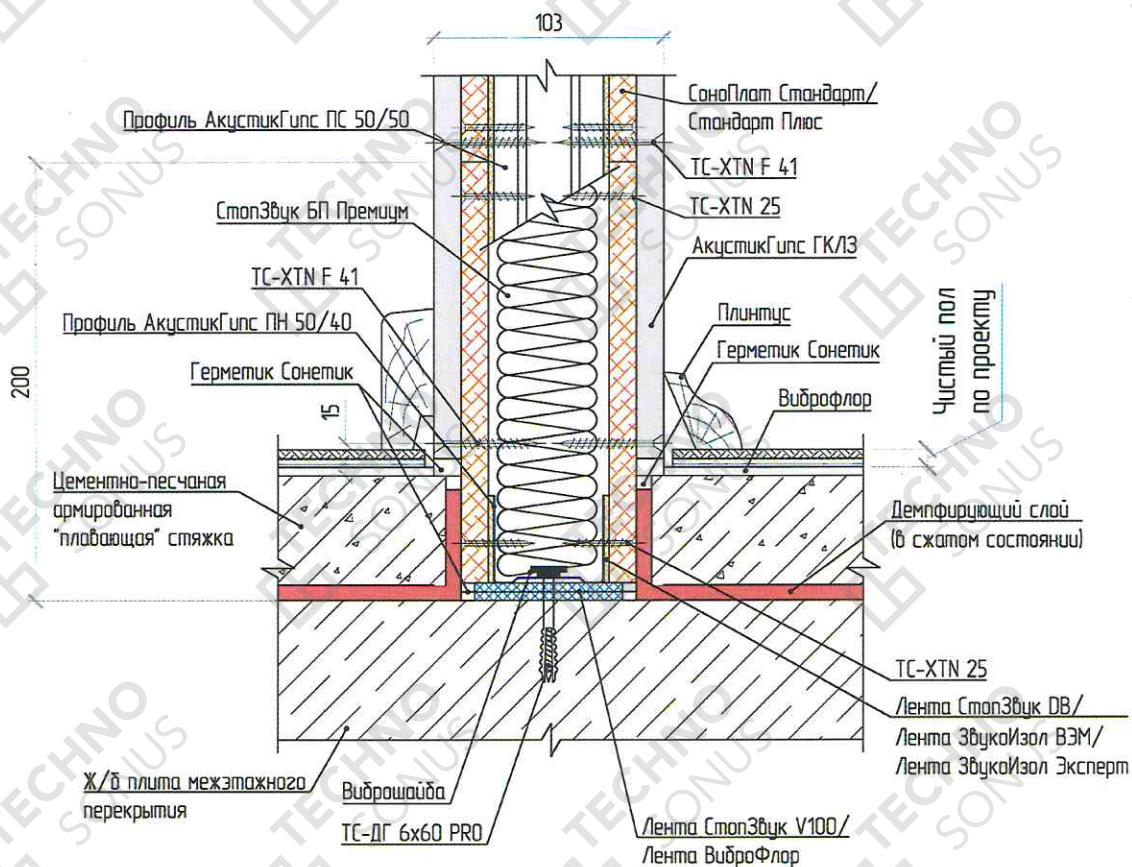


Рисунок 10 – Примыкание перегородки к плите перекрытия (Вариант 2)

Изм.	Кол.уч.	Лист	№ док.	Подпись	Дата

ТС-ТТК-029.2025

Лист

8

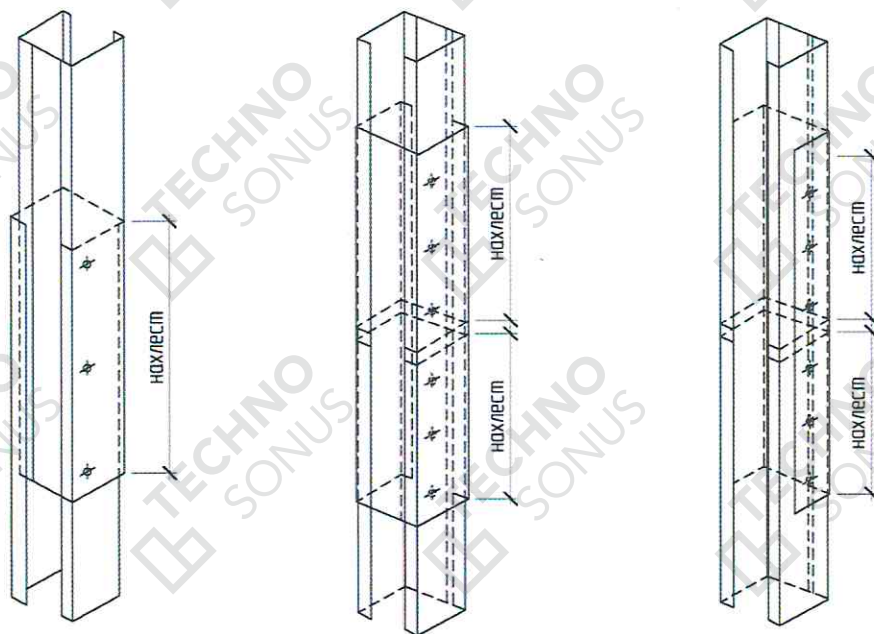


Рисунок 12 – Варианты стыковки стоечного профиля по высоте

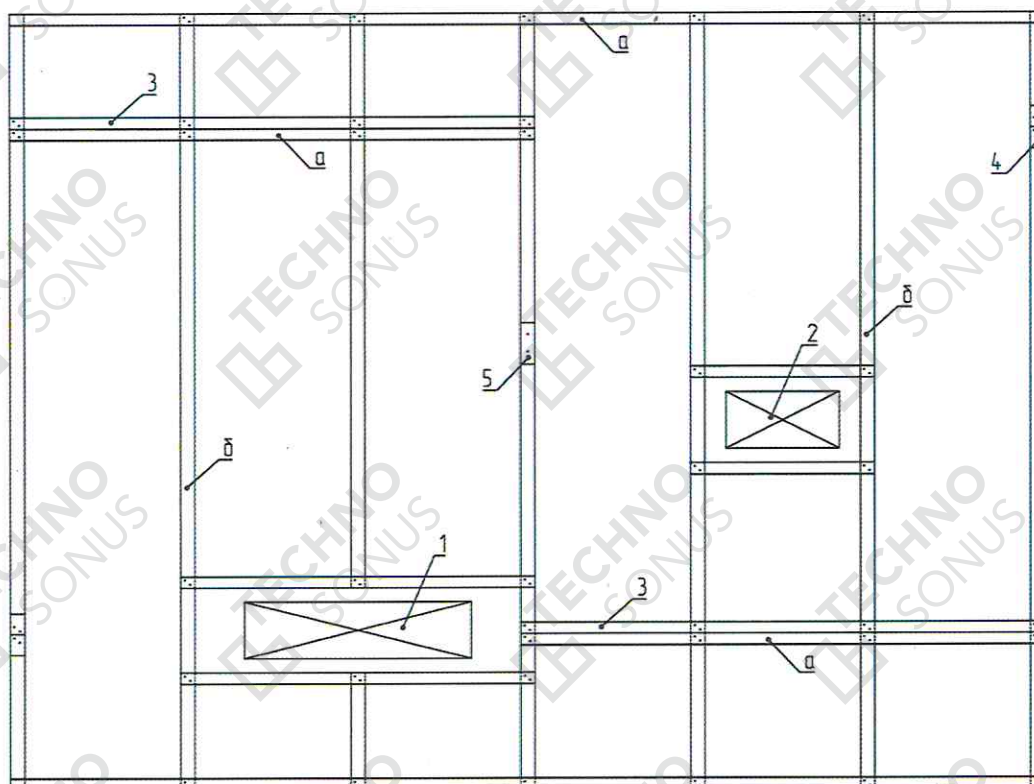


Рисунок 13 – Варианты устройства перемычек и закладных

а – профиль направляющий ПН; б – профиль стрелочный ПС; 1 – усиление каркаса для устройства прохождения коммуникаций; 2 – устройство закладных под акустические ниши; 3 – способ наращивания профильной системы по высоте; 4 – усиление ПС/ПН по высоте; 5 – сращивание профиля ПС по высоте (смотри рисунок 12)

Изм.	Кол.уч.	Лист	№ док.	Подпись	Дата

ТС-ТТК-029.2025

Лист

10

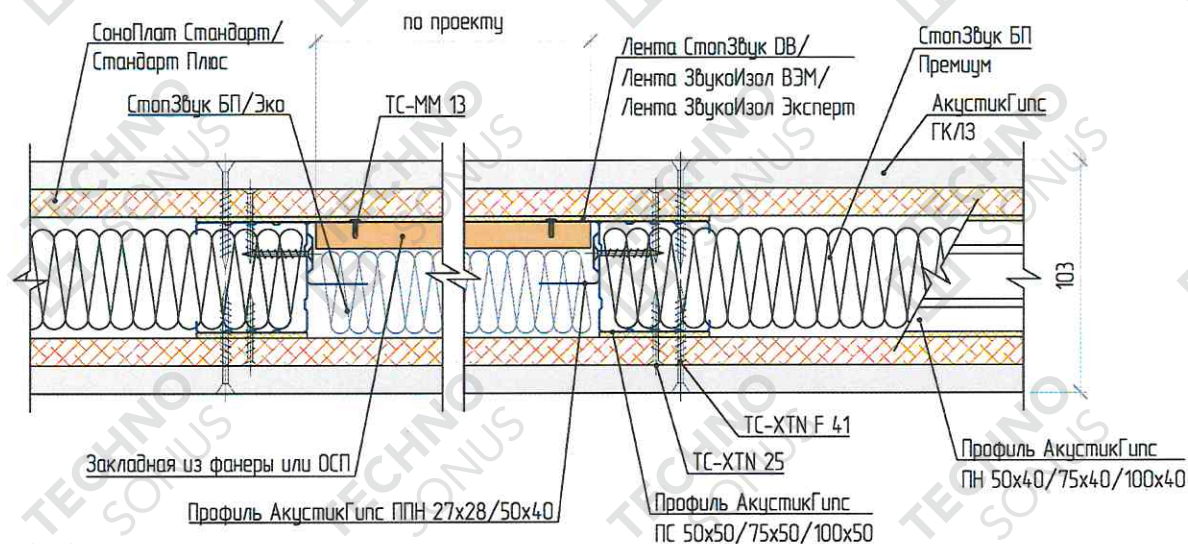


Рисунок 14 – Устройство закладных

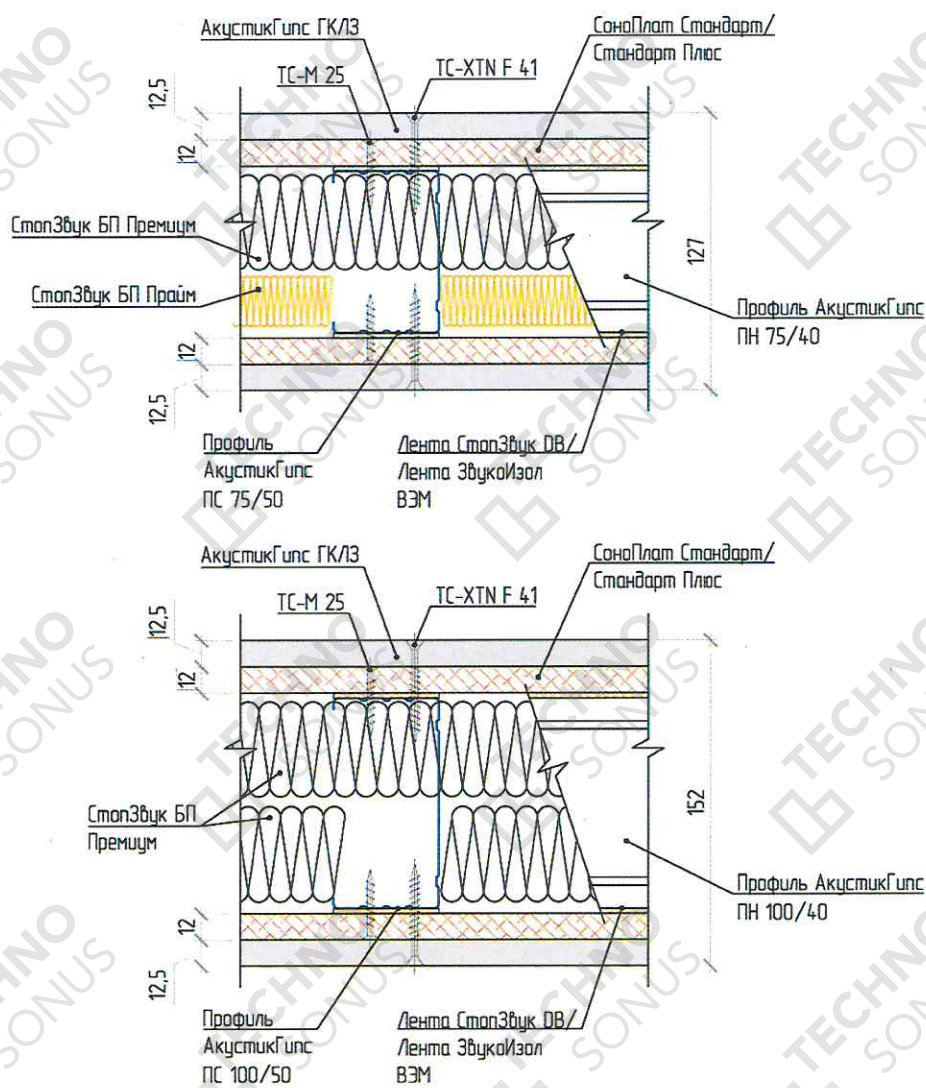


Рисунок 15 – Заполнение каркаса с применением профиля ПС 75x50 и 100x50

Изм.	Кол.уч.	Лист	№ док.	Подпись	Дата
				<i>[Signature]</i>	

ТС-ТТК-029.2025

Лист

11

4 Транспортировка и хранение

4.1. Материалы рекомендуется транспортировать в крытых кузовах в соответствии с правилами перевозок грузов, действующих на данном виде транспорта. При транспортировке, погрузке-выгрузке и хранении материалов необходимо обеспечивать их защиту от повреждений, загрязнения, воздействия влаги и коррозии. При погрузочно-разгрузочных работах должны быть соблюдены правила безопасности, установленные ГОСТ 12.3.009-76.

4.2. Металлические профили АкустикГипс, вибродемпфирующие и уплотнительные ленты, а также Герметик Сонетик и клей Баутгер должны храниться в сухих закрытых помещениях при условиях, исключающих попадание на них атмосферных осадков и грунтовых вод.

4.3. Допускается хранение упаковок с профилями АкустикГипс в штабелях высотой не более 2-х метров.

4.4. При перевозке листов АкустикГипс ГКЛЗ и Соноплат Стандарт в открытых железнодорожных или автомобильных транспортных средствах, паллеты должны быть защищены от воздействия влаги.

4.5. Транспортировка паллет с листами АкустикГипс ГКЛЗ и Соноплат Стандарт допускается в один ярус (48-50 шт/паллета).

4.6. Листы АкустикГипс ГКЛЗ и Соноплат Стандарт следует хранить в помещениях с сухими и нормальными влажностными режимами в горизонтальном положении на паллетах: АкустикГипс ГКЛЗ не более чем в пять ярусов (1 ярус – 48-50 шт/паллет), Соноплат Стандарт – не более чем в три яруса (1 ярус – 50 шт/паллет).

4.7. При погрузочно-разгрузочных, транспортных, складских и прочих работах не допускать ударов по листам АкустикГипс ГКЛЗ, Соноплат Стандарт.

4.8. При транспортировке и хранении плиты СтопЗвук БП и СтопЗвук Эко, ленты СтопЗвук DB, СтопЗвук V100/150/Виброфлор должны быть уложены горизонтально/плашмя.

4.9. Плиты СтопЗвук БП и СтопЗвук Эко должны храниться в сухих закрытых помещениях или под навесом в упакованном виде в условиях, исключающих попадание на них атмосферных осадков и грунтовых вод. Материал необходимо укладывать на деревянные паллеты, доски или другие подкладочные материалы без провисания.

4.10. Вибродемпфирующие и уплотнительные ленты должны храниться на паллетах в один ярус.

4.11. Герметик Сонетик должен храниться в закрытых картонных коробках, в штабелях высотой не более 2 м. Температура хранения от +5°C до +25°C.

4.12. Транспортировка клея Баутгер (канистры) производится не более чем в три ряда по высоте.

4.13. Клей Баутгер должен храниться при температуре от +10°C до +25°C.

4.14. Перед монтажом листы ГКЛЗ АкустикГипс должны пройти обязательную акклиматизацию в помещении 1-2 суток.

4.15. Перед началом монтажа панели Соноплат раскладывают небольшими стопками (10-15 шт.) и выдерживают их на объекте с естественной влажностью 40-60% в течение 72 часов. Если влажность в помещении меньше 40% (в квартирах зимой 12-15%) – в течение 48 часов. При влажности более 60%,

						Лист
						12
Изм.	Кол.уч.	Лист	№ док.	Подпись	Дата	

ТС-ТТК-029.2025

рекомендуется использовать осушители и завозить панели на объект, достигнув нормативных показателей по влажности.

5 Подготовка поверхности

5.1. Монтаж каркасной системы звукоизоляции производится на плиту перекрытия и крепиться к сопрягаемым стенам.

5.2. При устройстве каркасной звукоизоляционной перегородки «Стандарт П» рекомендуется выполнить предварительное выравнивание плиты перекрытия. Штукатурные работы по стенам должны быть выполнены до сборки звукоизоляционной системы.

5.3. Необходимо устранить все «мостики» звука на плите перекрытия – отверстия, трещины, произвести герметизацию периметра проходящих коммуникаций (акустическая герметичность, виброразвязка).

5.4. Выполнить разметку планируемого положения конструкции на стенах при помощи шнура отбойного приспособления или лазерного осепостроителя (разметка производится согласно проекту).

5.5. При подготовке поверхности необходимо определить последовательность возведения перегородки – до стяжки или после стяжки. Существует три варианта:

А - Возведение перегородки после устройства плавающей стяжки (рисунок 5). Но при таком способе мы не разделяем помещения по структурному шуму.

Б – Возведение перегородки на фундаменте (рисунок 9). До устройства плавающей стяжки выполняется возведение фундамента под перегородку (кирпичная кладка или применение ЦПС) на высоту планируемой стяжки и шириной 80-90% от ширины перегородки, затем выполняются работы по устройству звукоизоляционной системы пола и после полной просушки возводится звукоизоляционная конструкция.

В – Возведение перегородки поэтапно, до и после устройства плавающей стяжки (рисунок 10). Собираем металлический каркас по плите перекрытия и облицовываем его первым слоем на высоту не более 200 мм, укрываем облицовку ПЭТ пленкой и выполняем устройство плавающей стяжки. После полного высыхания стяжки удаляем ПЭТ пленку и продолжаем возведение перегородки.

6 Технология монтажа

6.1. К сопрягаемым поверхностям (стены, перекрытия, колонны) элементы каркаса звукоизоляционной перегородки «Стандарт П» должны примыкать через два слоя ленты СтопЗвук V100/V150 или Виброфлор 4 мм. Если применяется лента Виброфлор 6 мм, материал укладывается в один слой. Лента наклеивается и фиксируется к сопрягаемым поверхностям при помощи виброакустического герметика Сонетик или клея Баутгер. Между собой вибродемпфирующая лента склеивается также виброакустическим герметиком Сонетик или клеем Баутгер. Профильная система АкустикГипс Профиль и слои облицовки системы должны стыковаться с сопрягаемыми поверхностями через вибродемпфирующую ленту по всему периметру конструкции. Не допускается возникновения жестких связей между сопрягаемыми поверхностями и элементами конструкции.

							Лист
							13
Изм.	Кол.уч.	Лист	№ док.	Подпись	Дата	ТС-ТТК-029.2025	

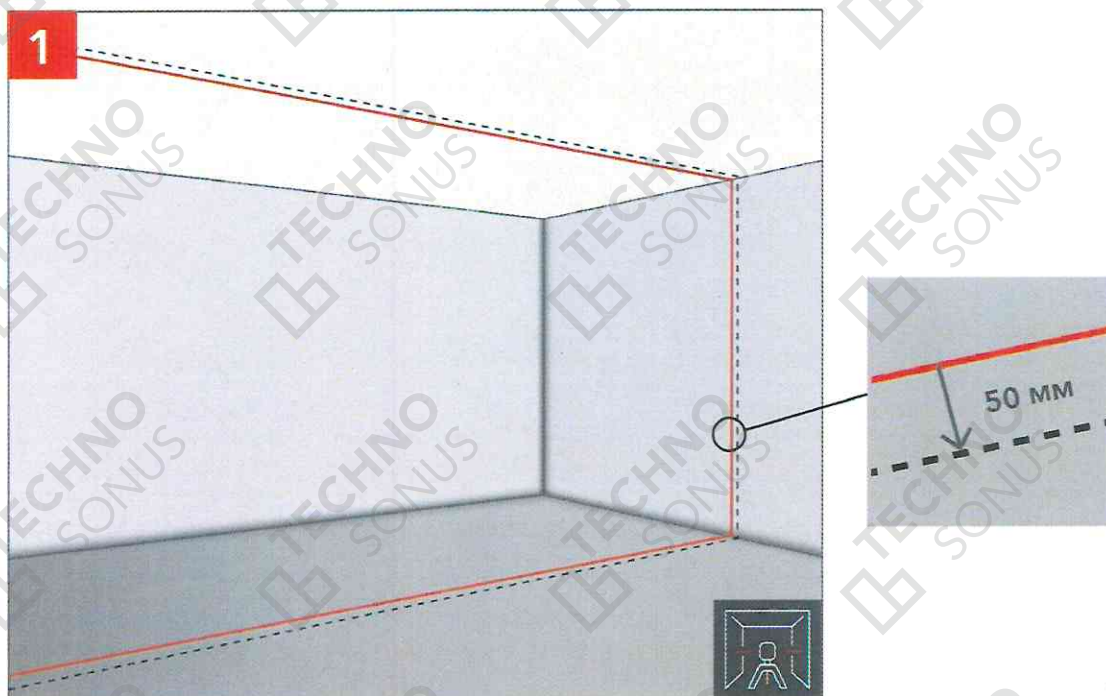


Рисунок 16 – Разметка проектного положения перегородки

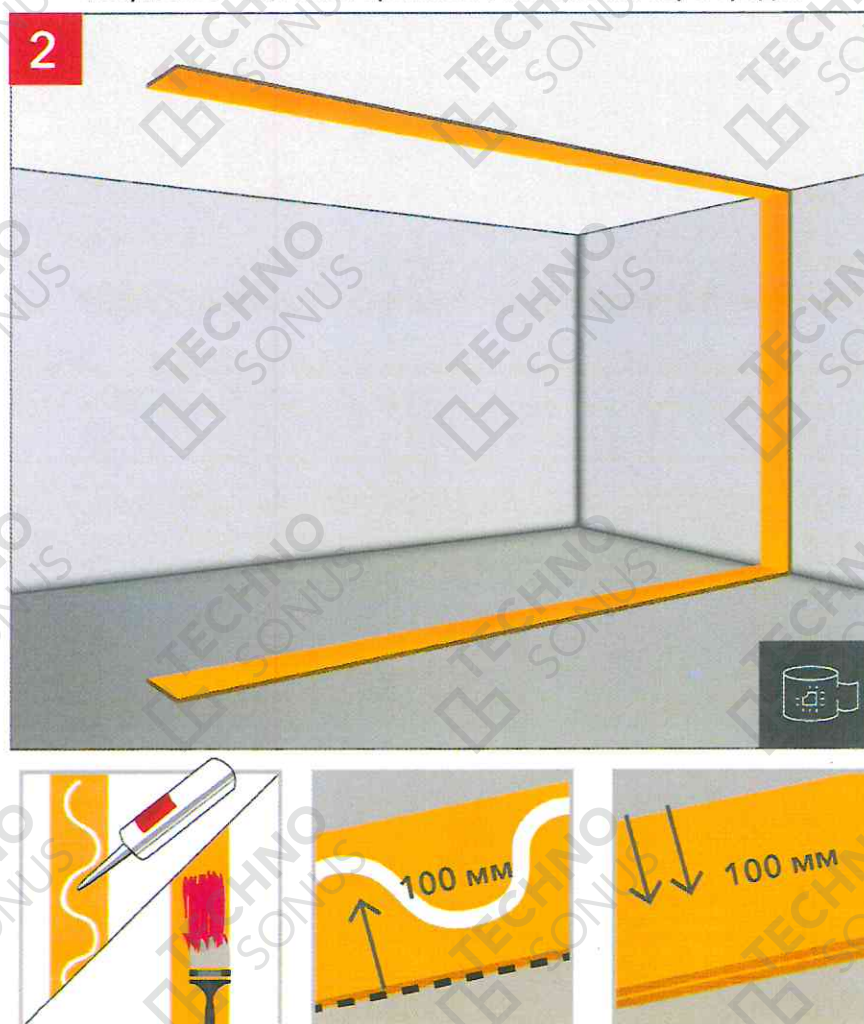


Рисунок 17 – Монтаж вибродемпфирующей ленты

Изм.	Кол.уч.	Лист	№ док.	Подпись	Дата
				<i>[Signature]</i>	

ТС-ТТК-029.2025

Лист

14

6.2. В соответствии с разметкой установить и закрепить направляющий профиль АкустикГипс ПН 50х40 с шагом крепления не более 300 мм между точками крепления. Применяем дюбель гвоздь ТС-ДГ 6х60 Pro и виброшайбу для предотвращения образования «мостика звука». Не допускается фиксация направляющего профиля на гвозди, анкера и прочие фиксирующие элементы, не обеспечивающие качественную виброразвязку.

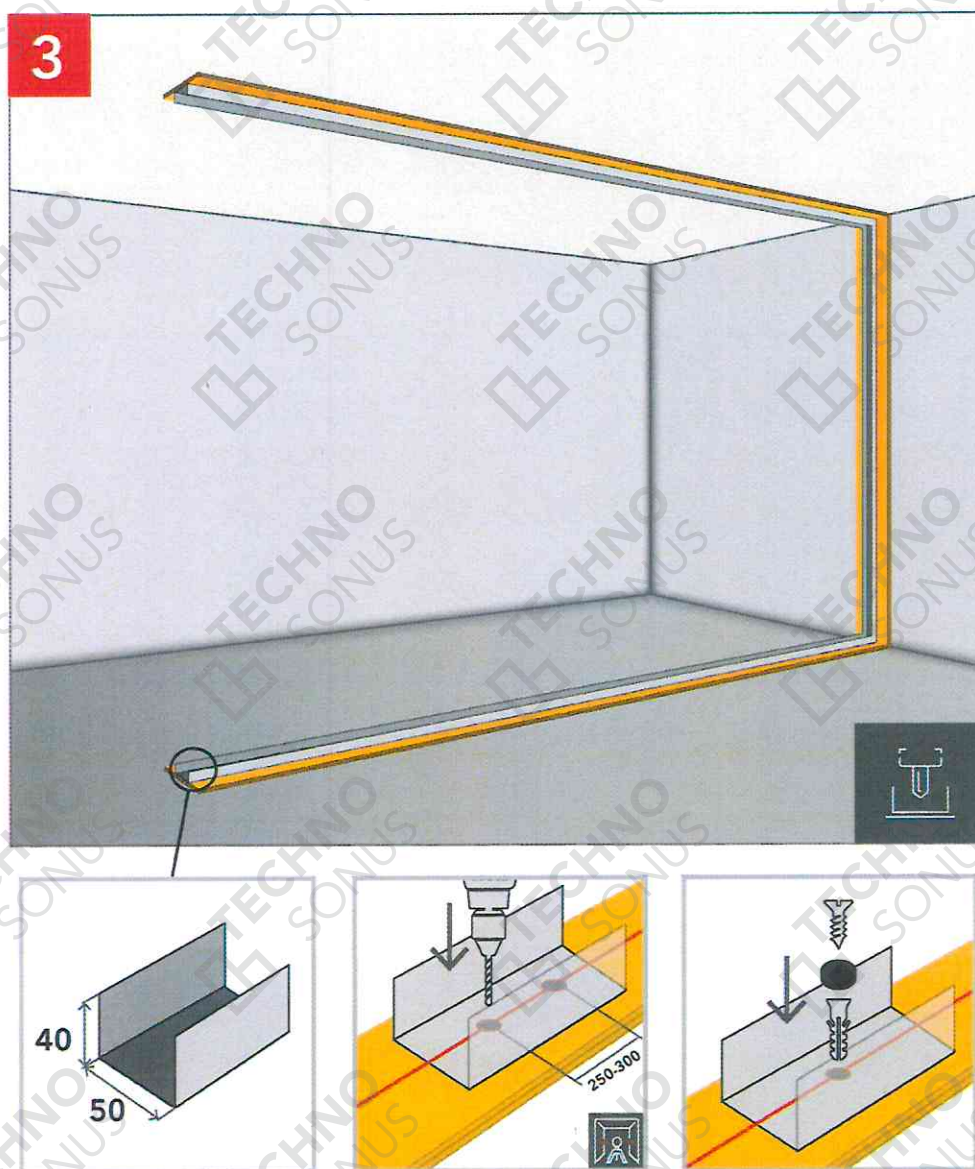


Рисунок 18 – Монтаж направляющего профиля

6.3. Фиксируем стоечный стоечный профиль с шагом 400 мм с помощью просекателя. Возможно уменьшение шага установки стоечного профиля до 300 мм в зависимости от планируемой высоты перегородки. Шаг 400 мм возможен до высоты 5,0 метров, шаг 300 мм возможен до высоты 6,0 метров (согласно СП 163.1325800.2014 таблица 3).

При применении стоечного профиля шириной 75 или 100 мм высотность перегородок может составлять до 9 метров: ПС 75х50 с шагом 400 мм – до 6,5 метров; ПС 75х50 с шагом 300 мм – до 7,5 метров; ПС 100х50 с шагом 400 мм – до 7,5 метров; ПС 100х50 с шагом 300 мм – до 9,0 метров.

При монтаже стоечного профиля важно нарезать его в размер на 10-15 мм меньше высоты помещения для предотвращения расклинивания и искривления его при фиксации к направляющему профилю. Зазор 10-15 мм должен быть под потолком.

Изм.	Кол.уч.	Лист	№ док.	Подпись	Дата

ТС-ТТК-029.2025

Лист

15

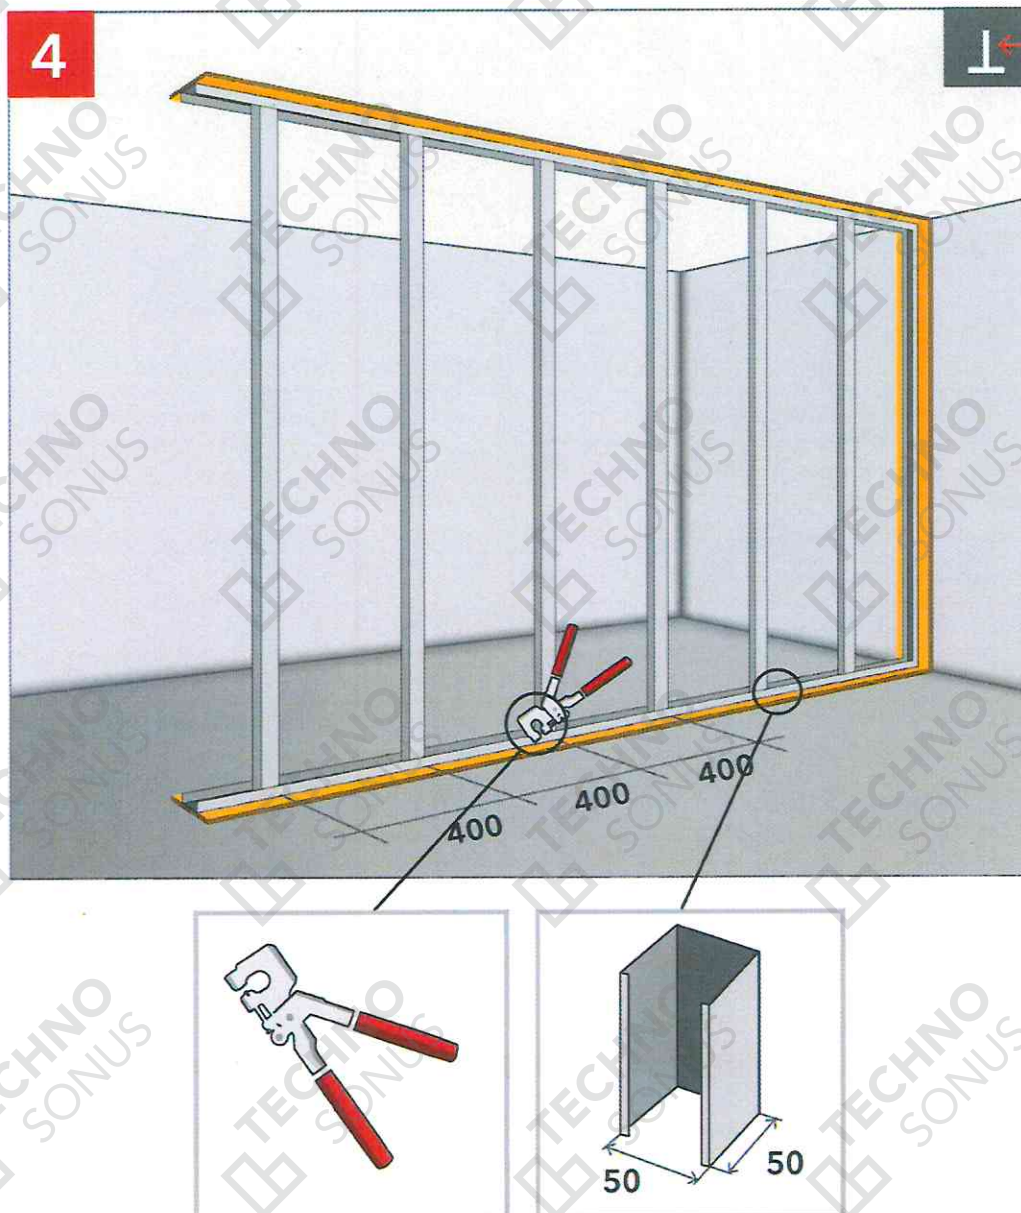


Рисунок 19 – Монтаж каркаса перегородки

6.4. Устанавливаем звукоизоляционные подрозетники АкустикГипс Бокс (рисунок 11). Для монтажа необходимо выполнить установку закладных, выполненных из направляющих профилей по следующей технологии:

- Отрезаем два куска направляющего профиля в размер 450 мм (при шаге 400 мм);
- На торцевой части делаем прорези глубиной 50 мм с каждой стороны;
- Отгибаем получившиеся детали на 90° в внешнюю сторону;
- Устанавливаем нижнюю закладную по уровню и фиксируем её просекателем;
- Устанавливаем верхнюю закладную по уровню на расстоянии от нижней равной высоте подрозетника;
- Устанавливаем подрозетник так, чтобы лицевая часть была в одной плоскости с профилем и фиксируем саморезами TC-MM 4,2x13;
- Сверлим отверстие в верхнем направляющем профиле и подрозетнике диаметром 10-12 мм;
- Вводим провод в данное отверстие и герметизируем виброакустическим герметиком.

Изм.	Кол.уч.	Лист	№ док.	Подпись	Дата

ТС-ТТК-029.2025

Лист

16

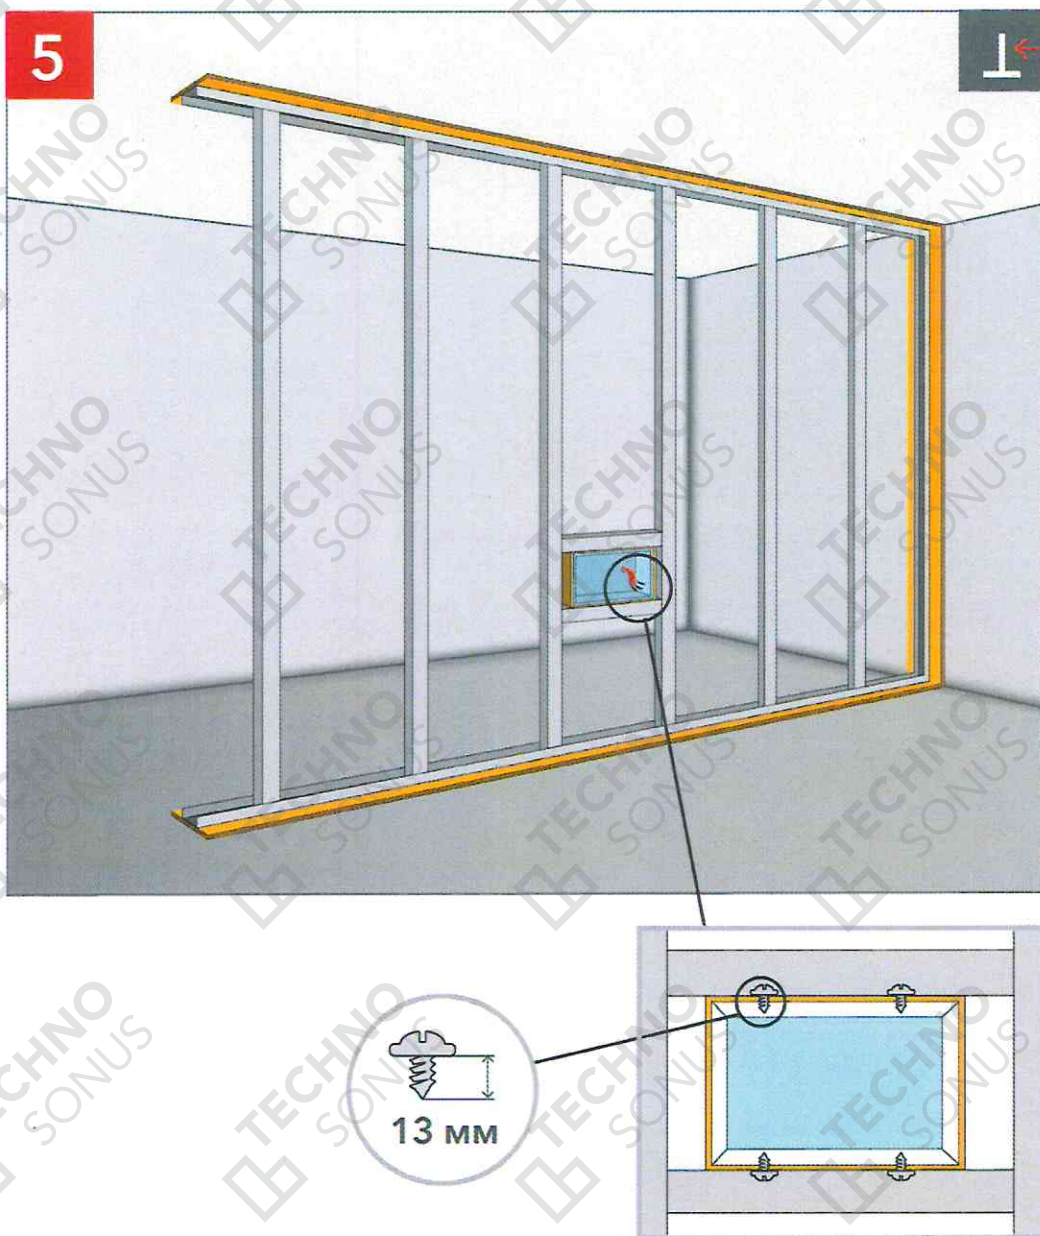


Рисунок 20 – Монтаж подрозетника АкустикГипс Бокс

6.5. Оклеиваем каркас уплотнительной лентой СтопЗвук DB/ЗвукоИзол ВЭМ/ЗвукоИзол Эксперт с двух сторон. Важно обеспылить и обезжирить поверхность профиля для обеспечения качественной адгезии уплотнительных лент.

						Лист
Изм.	Кол.уч.	Лист	№ док.	Подпись	Дата	17

ТС-ТТК-029.2025

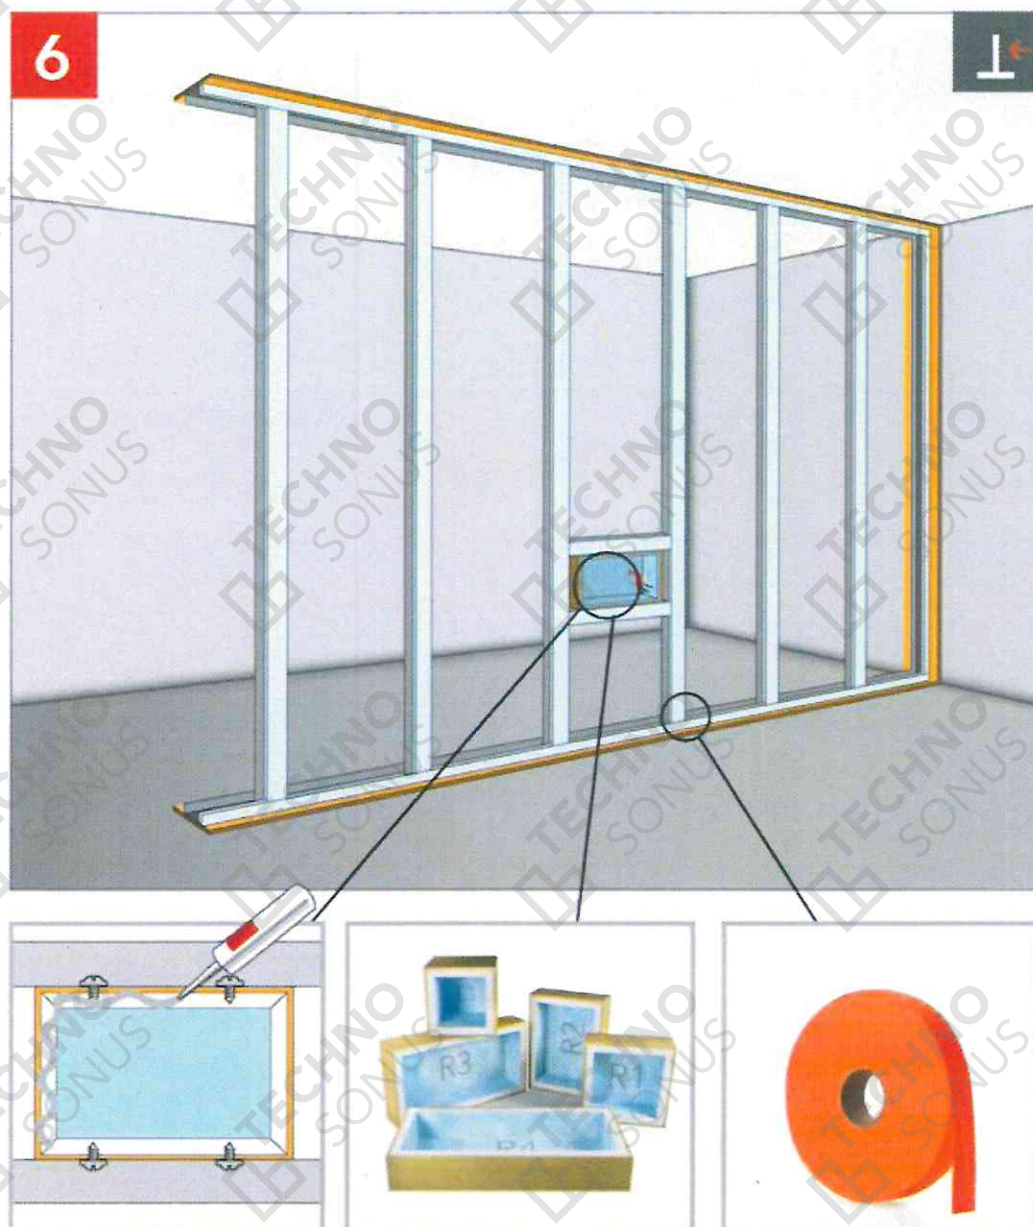


Рисунок 21 – Монтаж уплотнительной ленты, нанесение виброакустического герметика

6.6. Установить и закрепить панели Соноплат первым слоем с одной стороны. Необходимо рассчитывать раскладку так чтобы листы были со смещением не менее 400 мм между вертикальными швами (панели Соноплат Стандарт) или горизонтальными швами (панели Соноплат Стандарт Плюс). Допустимый шаг саморезов не более 400 мм по горизонтали и 300 по вертикали. На панель Соноплат Стандарт/Стандарт Плюс необходимо минимум 12 саморезов. Перед монтажом следующей панели, на торцевую часть смонтированной панели наносится виброакустический герметик Сонетик Силикон/Акрил, излишки удаляем шпателем. Для фиксации первого слоя применяются саморезы ТС-М 3,5x25 или ТС-ХТН 3.9x25. Шляпка самореза не должна быть утоплена в панель более чем на 1 мм. Саморезы должны отстоять от края торцевой (горизонтальной) кромки панелей на расстоянии не менее 10 мм и продольной (вертикальной) кромки – не менее 10 мм. После сборки первого слоя швы проклеиваем лентой Соноплат. Подрезку панелей необходимо производить так, чтобы максимально исключить высыпание песка из панели, рекомендуется применить строительный нож, но допускается применение лобзика, реноватора или погружной пилы. После подрезки проклеиваем резанный край лентой Соноплат.


Изм.	Кол.уч.	Лист	№ док.	Подпись	Дата

ТС-ТТК-029.2025

Лист

18

Важно! Панели Соноплат Стандарт должны размещаться строго горизонтально, Соноплат Стандарт Плюс – строго вертикально.

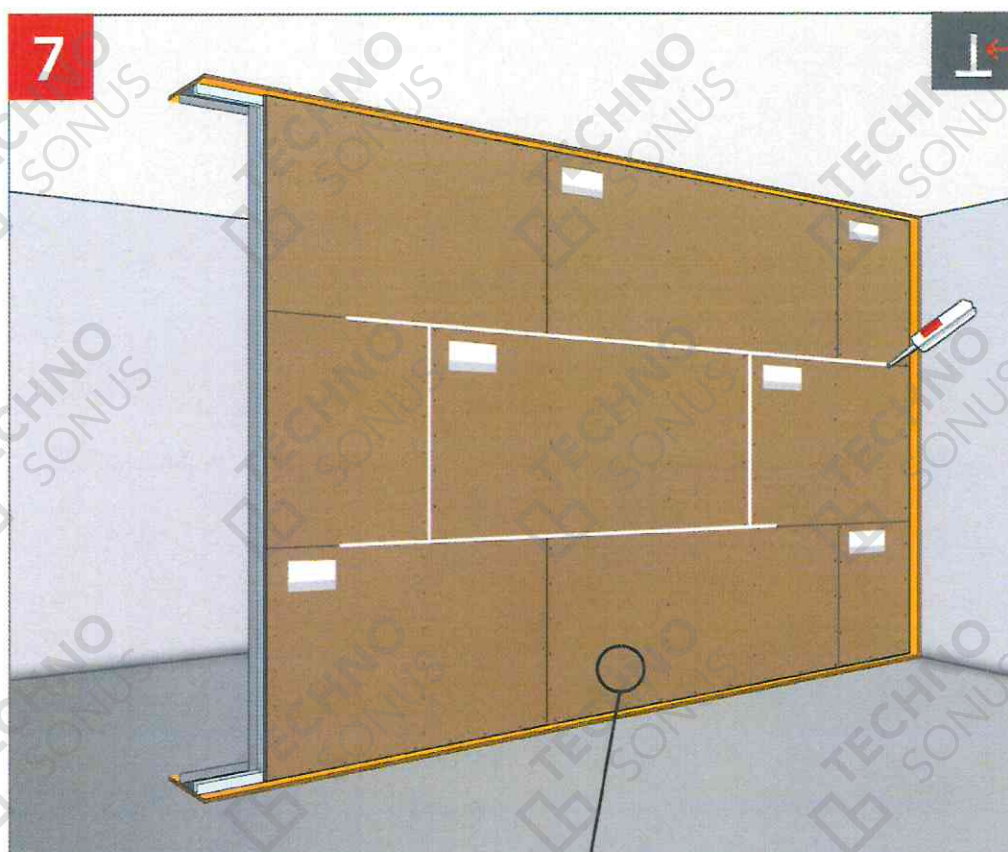

Соноплат Стандарт
монтируем
горизонтально.

Соноплат Стандарт +
монтируем
вертикально.



Рисунок 22 – Монтаж панелей Соноплат

6.7. Пространство между профилями заполняем звукопоглощающими плитами СтопЗвук БП/Эко. Допустимые зазоры между плитами, профилем и плитами не более 2 мм. Не допускается установка плит шириной более межпрофильного расстояния, рекомендуется нарезать плиты на 2 мм меньше межпрофильного расстояния – для шага 400 мм нарезаем в размер 398 мм, для шага 300 мм – 298 мм. Возможно заполнение межпрофильного пространства обрезками плит. При больших высотах конструкции рекомендуется устанавливать перемычки из направляющего профиля для предотвращения образования избыточного давления на нижние слои звукопоглощающих плит.

При применении профиля 75х50 или 100х50 звукопоглощающий материал укладывается в следующем порядке:

- укладываем первый слой звукопоглощающих материалов заводя его во внутреннюю часть профиля;
- второй слой (в случае применения профиля 75х50, вторым слоем применяются плиты СтопЗвук БП Прайм/СтопЗвук Эко слим) укладываем между профилями, без захода во внутреннюю часть (рисунок 15).

Изм.	Кол.уч.	Лист	№ док.	Подпись	Дата

ТС-ТТК-029.2025

Лист

19

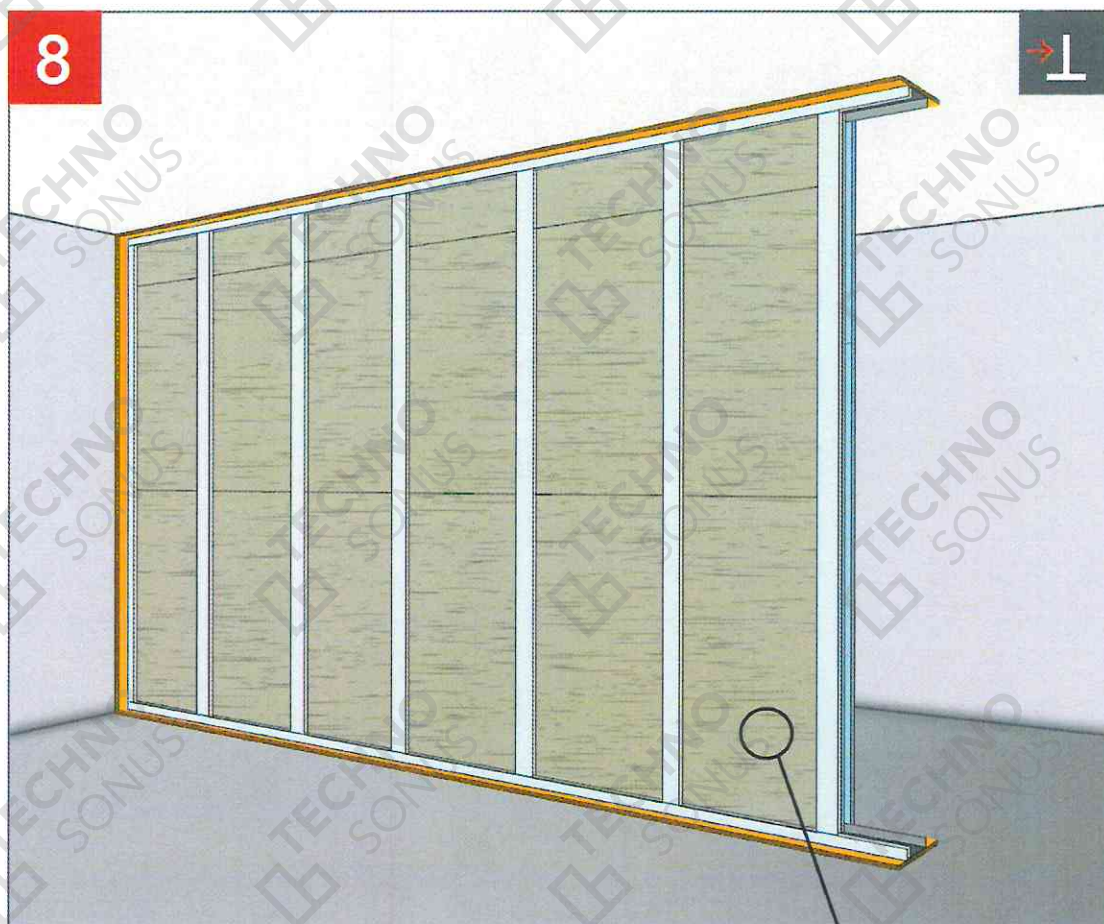


Рисунок 23 – Монтаж звукопоглощающих плит

6.8. Установить и закрепить панели Соноплат со второй стороны. Необходимо рассчитывать раскладку так чтобы листы были со смещением не менее 400 мм между вертикальными швами (панели Соноплат Стандарт) или горизонтальными швами (панели Соноплат Стандарт Плюс). Допустимый шаг саморезов не более 400 мм по горизонтали и 300 по вертикали. На панель Соноплат Стандарт/Стандарт Плюс необходимо минимум 12 саморезов. Перед монтажом следующей панели, на торцевую часть смонтированной панели наносится виброакустический герметик Сонетик Силикон/Акрил, излишки удаляем шпателем. Для фиксации первого слоя применяются саморезы TC-M 3,5x25 или TC-XTN 3.9x25. Шляпка самореза не должна быть утоплена в панель более чем на 1 мм. Саморезы должны отстоять от края торцевой (горизонтальной) кромки панелей на расстоянии не менее 10 мм и продольной (вертикальной) кромки – не менее 10 мм. После сборки первого слоя швы проклеиваем лентой Соноплат. Подрезку панелей необходимо производить так, чтобы максимально исключить высыпание

Изм.	Кол.уч.	Лист	№ док.	Подпись	Дата

ТС-ТТК-029.2025

Лист

20

песка из панели, рекомендуется применить строительный нож, но допускается применение лобзика, реноватора или погружной пилы. После подрезки проклеиваем резаный край лентой Соноплат.

Важно! Панели Соноплат Стандарт должны размещаться строго горизонтально, Соноплат Стандарт Плюс – строго вертикально.

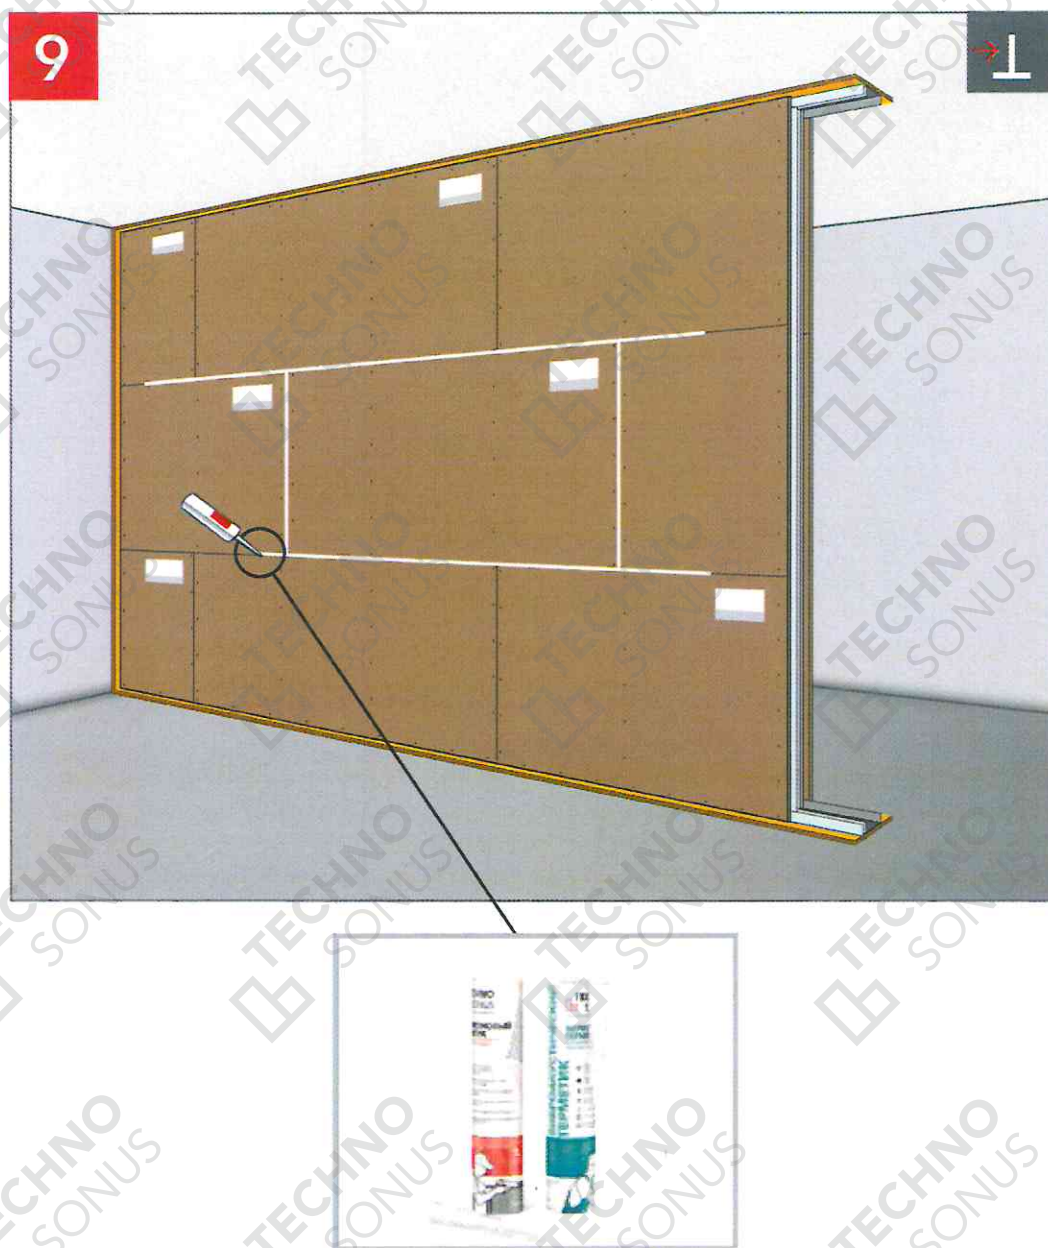


Рисунок 24 – Монтаж панелей Соноплат со второй стороны

6.9. Установить и закрепить финишный слой листов АкустикГипс ГКЛЗ с двух сторон. Важно соблюдать разбег между швами первого и второго слоя. Швы первого и второго слоя должны отстоять друг от друга минимум на 400 мм (возможно совпадение швов первого слоя со вторым из-за малого формата панелей). Шаг саморезов не более 25 см по вертикали (рисунок 24). Швы между листами не заполняются виброакустическим герметиком Сонетик. Для фиксации финишного (второго) слоя АкустикГипс ГКЛЗ применяются саморезы ТС-XTN F 3,9x41. Шляпка самореза не должна быть утоплена в слой гипса более чем на 1 мм. Саморезы должны отстоять от края торцевой кромки (горизонтальной) листов на расстоянии не менее 15 мм и продольной (вертикальной) кромки – не менее 10 мм.

						ТС-ТТК-029.2025	Лист
Изм.	Кол.уч.	Лист	№ док.	Подпись	Дата		21

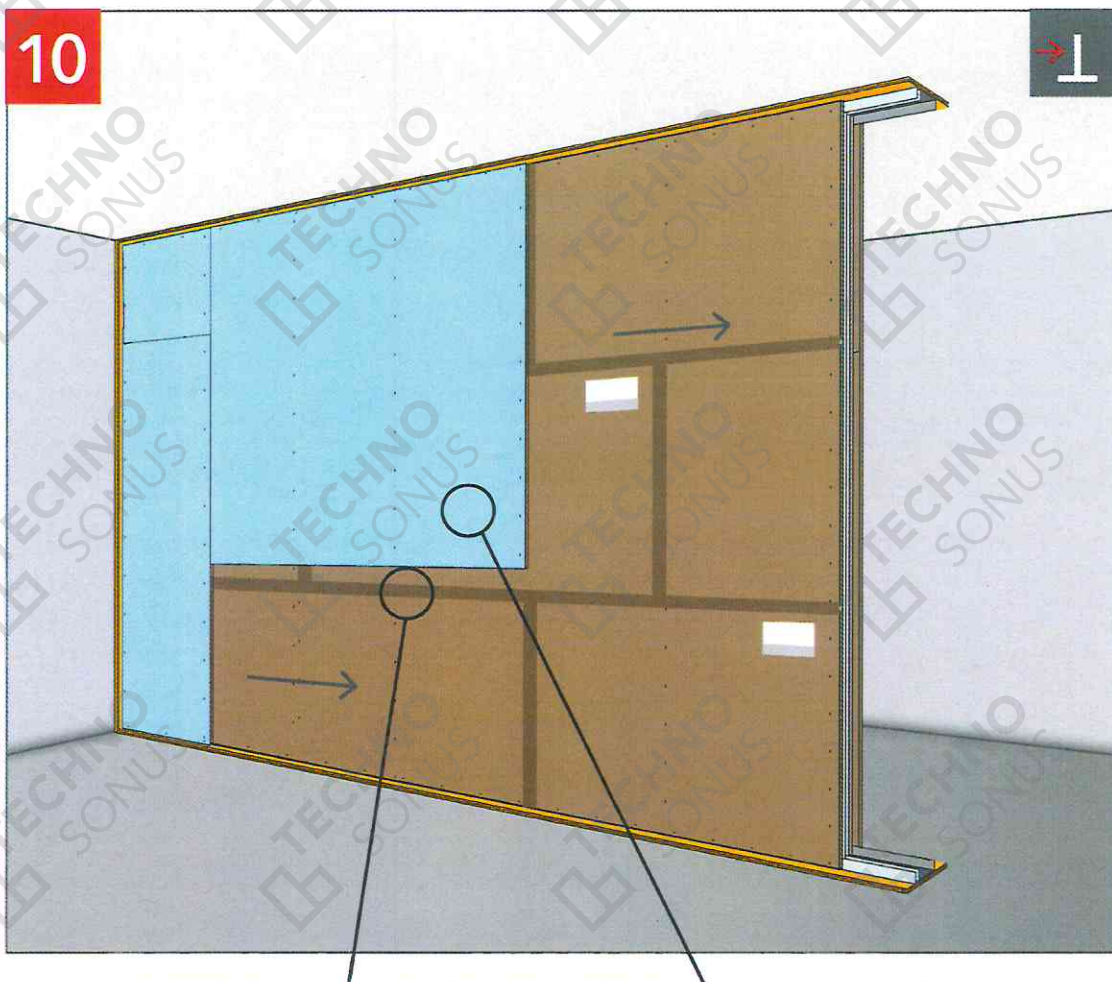


Рисунок 25 – Монтаж финишного слоя АкустикГипс ГКЛЗ с двух сторон

							Лист
Изм.	Кол.уч.	Лист	№ док.	Подпись	Дата	ТС-ТТК-029.2025	22

Финишный слой АкустикГипс ГКЛ3

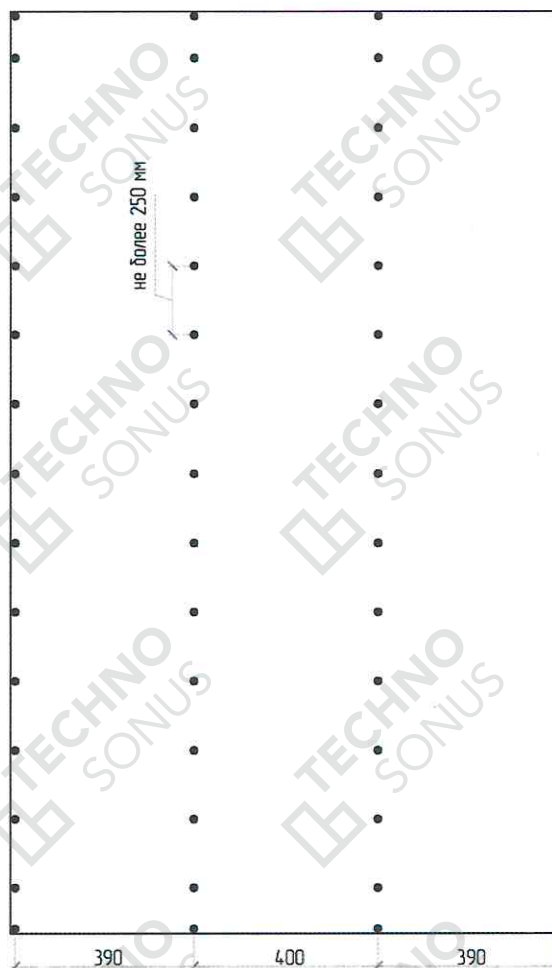


Рисунок 26 – Схема расположения саморезов на финишном слое ГКЛ3

6.10. Обрезаем излишки вибродемпфирующей ленты СтопЗвук V100/Виброфлор. Нож устанавливается под углом 45 градусов к сопрягаемой поверхности, так чтобы образовалась внутренняя фаска. Для получения акустически герметичной конструкции заполняем периметр виброакустическим герметиком Сонетик (на финишном слое допускается применение только акрилового герметика), излишки удаляем шпателем.

При применении виброакустического герметика Сонетик Силикон по периметру финишного слоя, необходимо использовать праймеры (грунтовки) для создания адгезионного слоя с финишным слоем шпаклевки.

При применении стеновых панелей в качестве финишной отделки, возможно использование виброакустического герметика Сонетик Силикон по периметру звукоизоляционной конструкции.

Изм.	Кол.уч.	Лист	№ док.	Подпись	Дата

ТС-ТТК-029.2025

Лист

23

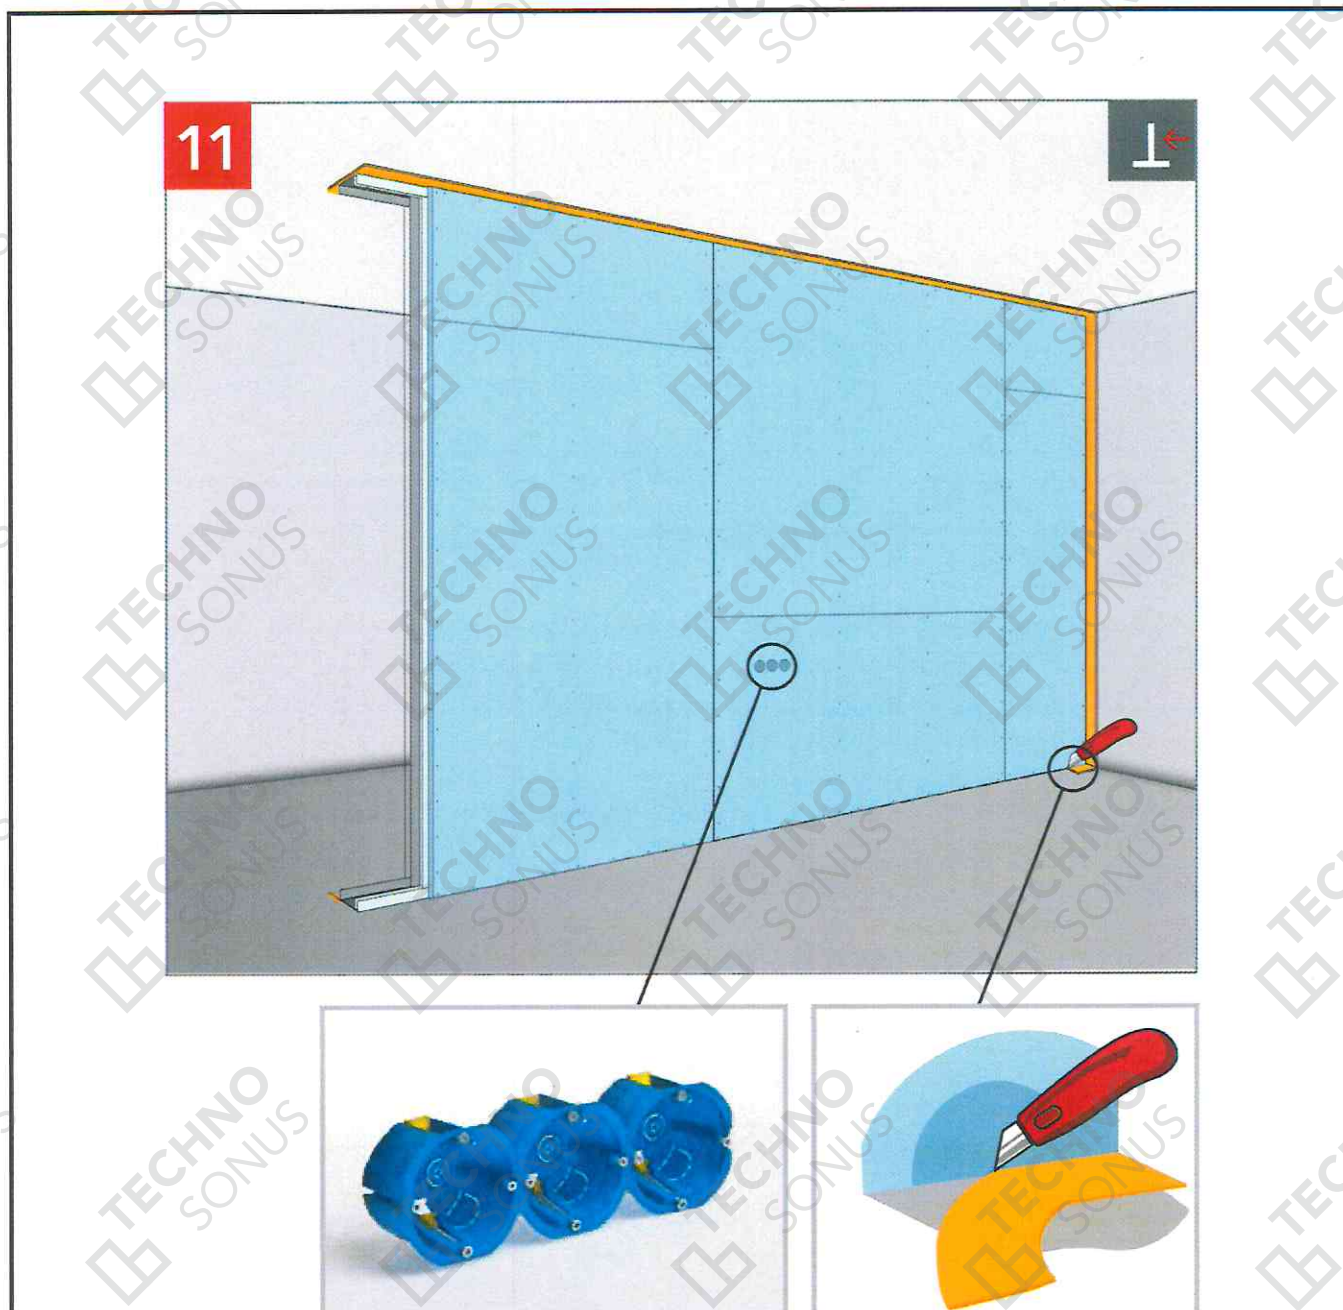


Рисунок 27 – Удаление излишков вибродемпфирующей ленты

6.11. Для коммуникаций, проходящих через конструкцию системы звукоизоляции, необходимо предусмотреть виброразвязку (отделить упругим, акустически герметичным слоем звукоизоляции), чтобы предотвратить передачу структурных шумов (рисунок 8). Для этого могут применяться следующие материалы: Вибродемпфирующая лента СтопЗвук V100/Лента Виброфлор/Лента ТермоЗвукоИзол. Лента СтопЗвук V100 или лента Виброфлор толщиной 4 мм оборачивается в два слоя, лента Виброфлор 6 мм или лента ТермоЗвукоИзол – в один слой. Шов между трубой и финишным слоем облицовки заполняется виброакустическим герметиком Сонетик Акрил. Возможно применение Сонетик Силикон, если соблюдаются условия по пункту 6.10.

Изм.	Кол.уч.	Лист	№ док.	Подпись	Дата

ТС-ТТК-029.2025

Лист

24

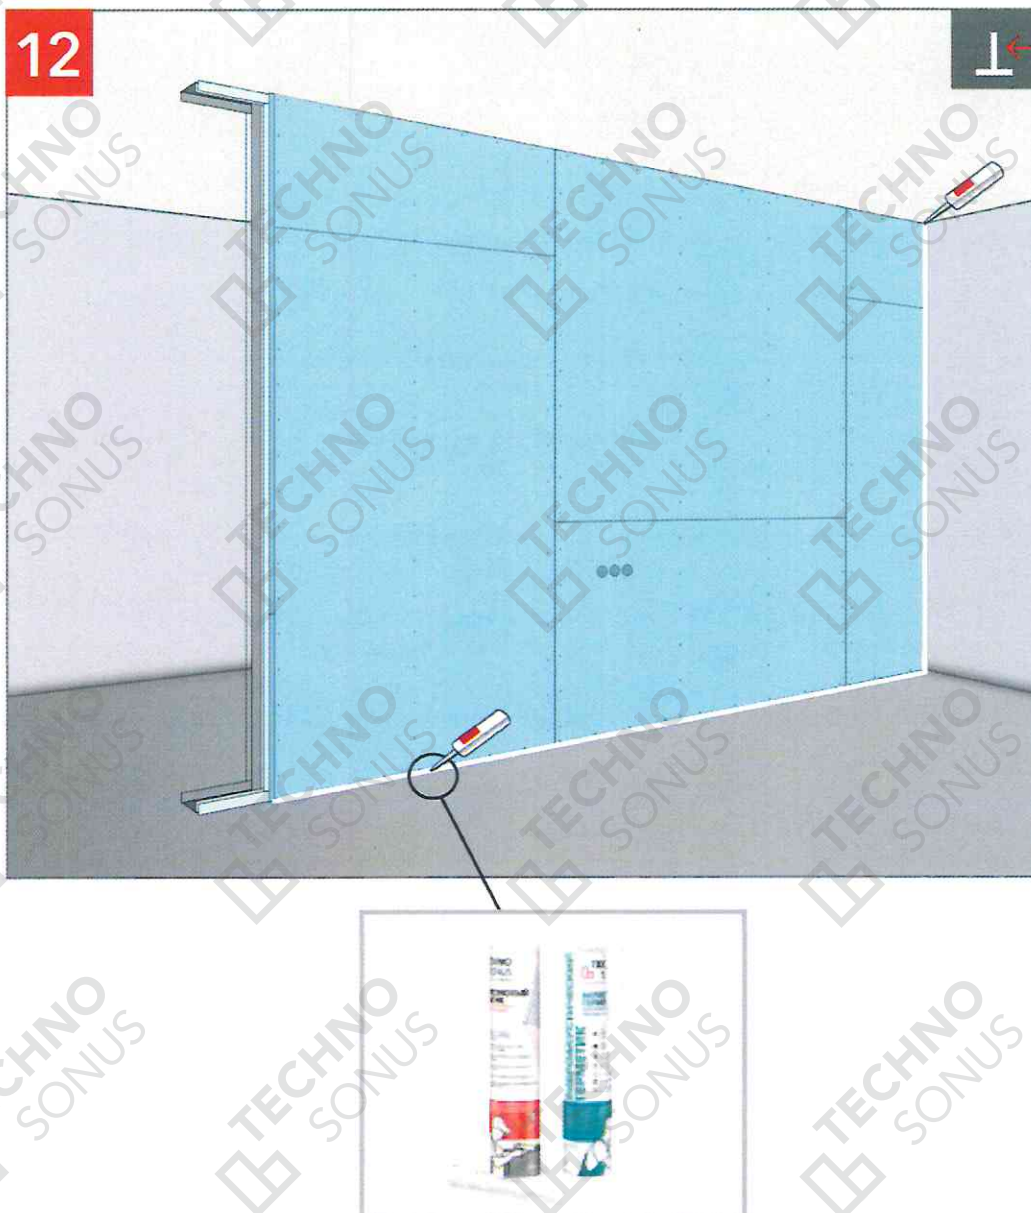


Рисунок 28 – Герметизация периметра виброакустическим герметиком

7 Допустимые нагрузки при монтаже предметов на конструкцию «Звукоизоляционная перегородка на одинарном металлическом каркасе «Стандарт П»

7.1. Нагрузка до 15 кг/м² может быть закреплена в любой точке системы при помощи специализированного крепежа (дюбелей) без усиления конструкции.

7.2. Нагрузка от 15 до 30 кг/м² может быть закреплена с применением закладных деталей для передачи нагрузки непосредственно на силовой каркас конструкции.

7.3. Нагрузка от 30 кг/м² до 70 кг/м² может быть закреплена с применением закладных деталей и специализированных усиленных профильных систем для передачи нагрузки непосредственно на каркас.

						Лист
Изм.	Кол.уч.	Лист	№ док.	Подпись	Дата	25

ТС-ТТК-029.2025

8 Необходимые инструменты

Таблица 3 - Перечень необходимого инструмента

Наименование инструмента	Рисунок	Назначение
Шнур малярный		Разметка проектного положения конструкции/выравнивание плоскости каркаса
Лазерный нивелир (уровень, осепостроитель)		Разметка проектного положения конструкции/выравнивание плоскости каркаса
Шпатель		Удаление излишков виброакустического герметика
Перфоратор		Сверление отверстий в стене, полу и потолке
Приспособление для переноски		Транспортировка листов АкустикГипс ГКЛ3
Ножницы по металлу		Подрезка металлических профилей
Просекатель		Соединение стоечного и направляющего профилей

Изм.	Кол.уч.	Лист	№ док.	Подпись	Дата

ТС-ТТК-029.2025

Лист

26

Продолжение Таблицы 3

Наименование инструмента	Рисунок	Назначение
Нож для резки звукоизоляционных плит		Обрезка плит СтопЗвук БП
Строительный нож		Резка вибродемпфирующей ленты, листов АкустикГипс ГКЛЗ, ленты уплотнительной, матов ТермоЗвукоИзол
Рулетка измерительная		Замер поверхностей и разметка панелей, матов, листового материала
Правило		Контроль каркаса, разметка материала
Шуруповерт		Фиксация облицовки, виброподвесов и профилей.
Молоток		Фиксация дюбель-гвоздей
Пистолет для герметика в тубах		Нанесение герметика на ленты, герметизация первого и второго слоев конструкции

9 Требования к качеству выполняемых работ

9.1. Качество и надежность звукоизоляционной конструкции зависит от качества выполнения работ, соблюдения технологии монтажа и последующей эксплуатации системы.

9.2. Монтаж системы производится в теплом помещении после завершения всех мокрых процессов строительства. Минимальные климатические условия в помещении: температура не ниже +15°C, влажность не более 60%.

9.3. Звукоизоляционные работы являются скрытыми и поэтому на каждом промежуточном этапе их принимают по акту, в котором указывают качество и фиксируют отсутствие дефектов.

9.4. Состав операций и средств контроля качества приведен в таблице 4.

Таблица 4 - Состав операций и средств контроля качества

Этапы работ	Контролируемые операции	Контроль (метод, объем)	Документация
Подготовительные работы	Проверить: - наличие акта освидетельствования на ранее выполненные работы	Визуальный	Акт освидетельствования скрытых работ, общий журнал работ
	- соответствие поверхностей требованиям качества	Визуальный, измерительный	Акт освидетельствования скрытых работ
	- наличие документа о качестве материалов	Визуальный	Сертификат (паспорт качества)
Монтаж	Контролировать: - наличие вибродемпфирующей ленты СтопЗвук V100/Виброфлор	Визуальный	Общий журнал работ
	- разметку мест крепления направляющих профилей	Технический осмотр, измерительный	
	- шаг установки профилей АкустикГипс Профиль ПС 50х50/75х50/10х50	Визуальный	
	- наличие звукопоглощающих плит СтопЗвук БП/Эко в межпрофильном пространстве		
	- зазоры между плитами и каркасом	Визуальный, измерительный	
	- наличие уплотнительной ленты на каркасе	Визуальный	
	- разбежку вертикальных стыков между панелями Соноплат Стандарт; горизонтальных, при применении панелей Соноплат Стандарт Плюс	Измерительный	
	- разбежку горизонтальных швов между листами финишного слоя АкустикГипс ГКЛЗ		
	- разбежку швов между листами первого и второго слоя		
	- наличие герметика между панелями первого слоя	Визуальный	
	- шаг крепления панелей Соноплат	Измерительный	
	- шаг крепления финишного слоя АкустикГипс ГКЛЗ		
	- герметизацию периметра финишного слоя АкустикГипс ГКЛЗ	Визуальный	
Приёмка выполненных работ	Проверить: - соответствие мест монтажа звукоизоляционной конструкции проектным условиям	Визуальный	Общий журнал работ, акт приёмки выполненных работ
	- качество возведенной конструкции		

Примечания:

1. Контрольно-измерительный инструмент: рулетка, правило, нивелир.
2. Входной и операционный контроль осуществляют мастер (прораб), инженер – в процессе работ.
3. Приёмочный контроль осуществляют: работники службы качества, мастер (прораб), представители технадзора заказчика.

Изм.	Кол.уч.	Лист	№ док.	Подпись	Дата	ТС-ТТК-029.2025	Лист
							28

9.5. Схема операционного контроля качества приведена в таблице 5.

Таблица 5 – Схема операционного контроля

Контролируемые операции	Требования, допуски	Способы и средства контроля	Кто и когда осуществляет контроль	Документация
Свойства применяемых материалов	Соответствие нормативным требованиям и проекту	Визуальный	Прораб	Документ о качестве, проект
Разметка мест монтажа конструкции	По проекту	Измерительный		Общий журнал работ
Монтаж демпферной ленты	Согласно пункту 6.1 данной ТТК	Визуальный	Мастер (прораб) в процессе проведения работ	Общий журнал работ
Монтаж металлического каркаса	Смещение основных профилей от разбивочных осей не более 3 мм	Измерительный		
	Расстояние между осями основного профиля +/- 3 мм			
Заполнение межпрофильного пространства звукопоглощающими материалами	Не менее 70%	Визуальный		
Обшивка каркаса листами АкустикГипс ГКЛЗ	Минимальная величина нахлеста панелей Соноплат на ПС профиль: 22 мм	Измерительный		
	Размер шва между стыкуемыми панелями Соноплат – 1-2 мм			
	Углубление головки самореза в лист АкустикГипс ГКЛЗ и панели Соноплат не более 1 мм			
	Уступ между смежными листами вдоль шва: 1 мм			
	Отклонение по плоскости не более 7 мм на 3 м.п. по горизонтали или вертикали	Измерительный, трехметровое правило, установленное по центру выступающей части		
	Локальное отклонение по осям не более 9 мм на участке 0,5 м. кв.	Измерительный, трехметровое правило		
Устройство акустического шва в примыкании к смежным поверхностям	Размер шва по периметру звукоизоляционной облицовки – не более 8 мм при применении виброакустического герметика Сонетик Силикон, не более 5 мм при применении виброакустического герметика Сонетик Акрил	Измерительный		
Наличие жестких связей с сопрягаемыми поверхностями	Не допускается	Визуальный		

10 Материально-технические ресурсы

10.1. Расход основных материалов на 1 м2 конструкции приведены в таблице 6. Нормы расходов даны из расчета размеров перегородки Н=2,5 м, L=40 м, S=100 м2. Шаг стоечных профилей при расчете принят равным 400 мм.

Изм.	Кол.уч.	Лист	№ док.	Подпись	Дата	ТС–ТТК–029.2025	Лист
							29

Таблица 6 – Нормы расходов материалов

Наименование	Фасовка	Единица измерения	Расход на 1 м ²
СтопЗвук БП Прайм (при применении ПС 75х50)	Упаковка	5,76 м2	0,1736
СтопЗвук БП Стандарт / БП Премиум / ЭКО (при применении ПС 100х50 увеличить вдвое)	Упаковка	2,8 / 2,4 / 4,32 м2	0,365 / 0,365 / 0,2315
Герметик виброакустический Сонетик	Туба / Файл-пакет / Ведро	310 / 600 мл / 5 л	0,5 / 0,258 / 0,03
Лента Виброфлор 4 / 6 мм / Лента СтопЗвук V100 4 мм	Рулон	15 / 15 / 30 пог. м	0,14 / 0,07 / 0,07
Лента уплотнительная СтопЗвук DB / ЗвукоИзол ВЭМ / Звукоизол Эксперт	Рулон	30 / 2,5 / 5 пог. м	0,285 / 3,4 / 1,71
Виброшайба	Коробка	50 шт.	0,1
Панели Соноплат Стандарт / Стандарт Плюс	-	шт	2,9167 / 2,1875
Лента Соноплат	-	шт	0,1538
АкустикГипс ГКЛЗ (2м x 1,2м x 12,5мм)	-	шт	0,9167
АкустикГипс Профиль ПС 50 / 75 / 100 x 50 x 3000 мм	-	шт	1
АкустикГипс Профиль ПН 50 / 75 / 100 x 40 x 3000 мм	-	шт	0,38
Саморезы TC-M 3.5x25 / TC-XTN 3.9x25	Коробка	500 шт	0,1
Саморезы TC-XTN F 3.9x41	Коробка	500 шт	0,16
Дюбель-гвоздь TC-ДГ 6/60 PRO	Коробка	100 шт	0,035

11 Потребность в средствах индивидуальной защиты и спецодежде

Таблица 7 – Средства индивидуальной защиты

Наименование	Характеристика	Единица измерения	Количество
Спецодежда и средства защиты рук и ног	ГОСТ 12.4.103-83	Шт.	По составу бригады
Защитные очки	ГОСТ 12.4.253-2013	Шт.	По составу бригады
Респиратор	ГОСТ 12.4.296-2015	Шт.	По составу бригады

12 Правила техники безопасности

12.1. К работе могут быть допущены люди не моложе 18 лет после прохождения вводного инструктажа по технике безопасности. Каждый рабочий перед началом работы должен пройти медицинский осмотр.

12.2. Участки работ, рабочие места и проходы к ним в темное время суток должны быть освещены в соответствии с ГОСТ 12.1.046-2014. Освещенность должна быть равномерной, без слепящего эффекта на рабочих. Производство работ в слабоосвещенных или неосвещенных местах не допускается.

12.3. Рабочие места и подходы к ним требуется содержать в чистоте, своевременно убирая мусор.

13 Основные указания по пожарной безопасности

13.1 При строительно-монтажных работах пожарную безопасность на участке производства работ и на рабочих местах следует обеспечивать в соответствии с требованиями Правил противопожарного режима в РФ, утвержденных Постановлением Правительства РФ № 1479 от 6 сентября 2020 года.

13.2. Лица, виновные в нарушении правил пожарной безопасности, несут уголовную, административную, дисциплинарную или иную ответственность в соответствии с действующим законодательством.

							Лист
Изм.	Кол.уч.	Лист	№ док.	Подпись	Дата	ТС-ТТК-029.2025	30

13.3. Ответственным за пожарную безопасность на строительном объекте назначается приказом лицо из числа ИТР организации, производящей работы.

13.4. Все рабочие, занятые на производстве, должны допускаться к работе только после прохождения противопожарного инструктажа и дополнительного обучения по предупреждению и тушению возможных пожаров.

13.5. На рабочих местах должны быть вывешены таблички с указанием номера телефона вызова пожарной охраны и схемы эвакуации людей в случае пожара.

13.6. На месте ведения работ должны быть установлены противопожарные посты, снабженные пожарными огнетушителями, ящиками с песком и щитами с инструментом, вывешены предупредительные плакаты. Весь инвентарь должен находиться в исправном состоянии.

13.7. В зоне проведения монтажа и складирования звукоизоляционных материалов запрещается разведение костров, пользование открытым огнем и курение.

13.8. Курить разрешается только в местах, специально отведенных и оборудованных для этой цели.

13.9. Электросеть следует всегда держать в исправном состоянии. После работы необходимо выключить электрорубильники всех установок и рабочего освещения, оставляя только дежурное освещение и рабочее оборудование, участвующее в непрерывном цикле, с дежурным электриком.

13.10. Запрещается загромождать проезды, проходы, подъезды к местам расположения пожарного инвентаря, воротам, пожарной сигнализации.

13.11. Для отопления мобильных (инвентарных) зданий должны использоваться паровые и водяные калориферы и электронагреватели заводского изготовления.

13.12. Сушка одежды и обуви должна производиться в специально приспособленных для этой цели помещениях с центральным водяным отоплением либо с применением масляных обогревателей.

13.13. Запрещается сушить обтирочные и другие материалы на отопительных приборах. Промасленную спецодежду и ветошь, тару из-под легковоспламеняющихся веществ необходимо хранить в закрытых ящиках и удалять их по окончании работы.

13.14. Запрещается хранить на стройплощадке запасы топлива и масел, а также тары из-под них вне топлива- и маслохранилищ.

13.15. Мыть детали машин и механизмов топливом разрешается только в специально предназначенных для этого помещениях.

13.16. Пролитые топливо и масло необходимо засыпать песком, который затем следует убрать.

13.17. Рабочие и ИТР (инженерно-технические работники), занятые на производстве, обязаны:

- соблюдать на производстве требования пожарной безопасности, а также соблюдать и поддерживать противопожарный режим;
- выполнять меры предосторожности при пользовании опасными в пожарном отношении веществами, материалами, оборудованием;
- в случае пожара сообщить о нем в пожарную охрану и принять меры к спасению.

						Лист
						31
Изм.	Кол.уч.	Лист	№ док.	Подпись	Дата	

ТС-ТТК-029.2025